

Verzlun Nettó.
Í rými nr. 0108 verður verzlun Nettó. Vestan megin í verzluninni er bakstursofna, handlaug og vaskur. Aðflutt frosið bakkseli og brauð er hitað í ölinnum og sett í lokaðar hillur þar sem að viðskiptavinir geta sett vöruna með tóngum og sett í poka.
Í verzluninni verða 7-8 starfsmenn í senn og er starfsmannarymi staðsett við austur hlíð hússins.
Sorpflökunargærdi er fyrir utan austurhlíð byggingarinnar.

Lagnir almennt:
Lagnakerfi frá salernum, sturtum og handlaugum verður aðskilið frá göttnúrföllum og takja og skólaskúrum með það að markmiði að geta sett mengunavarnir seinna meir á lagnakerfið frá göttnúrföllum.

SHS
27.10.22

HEILBRIGDISEFTIRLIT
HAFNARFJARDAR-
OG KÖPAVOGSSVÆÐIS
Gæðastigi 5 - 7
Skelun Þorvaldur


Breytingar:
A 21.10.2022. Ný Nettó verzlun og óráðstafa rými.

Eldís ehf - Teiknistofa
Háholt 14
270 Mosfellsbær
Kt: 660609-2020
eldis@eldis.is
Gsm: 772-7733

Bjarni Þór Ólafsson
Byggingafræðingur B.Sc
Kt: 280769-3559



- GNF = GÖLFNIBURFALL
- SLO = SLOKKVITÆRI
- BO = EIJÖRGUNAROP
- LR = LOFTRÆST RYMI
- R = REYFSKYNJARI
- K = SÝNIR PLOTUHÆÐ AÐALHÆÐAR
- PNF = RAKNIBURFOLL
- RV = RÆSTVASKUR
- SV = SKOLVASKUR
- 01 01 MATSHLUTA NÚMER FMR
- = JÄRNBENT STEINSTEYPA
- — — — — = EINANGRUN (PLAST)
- — — — — = LÉTTIR INNVEGGIR
- — — — — = LÉTTUR ÚTVEGGUR
- ! = BRUNAVÍÐVÖRUNARKERFI

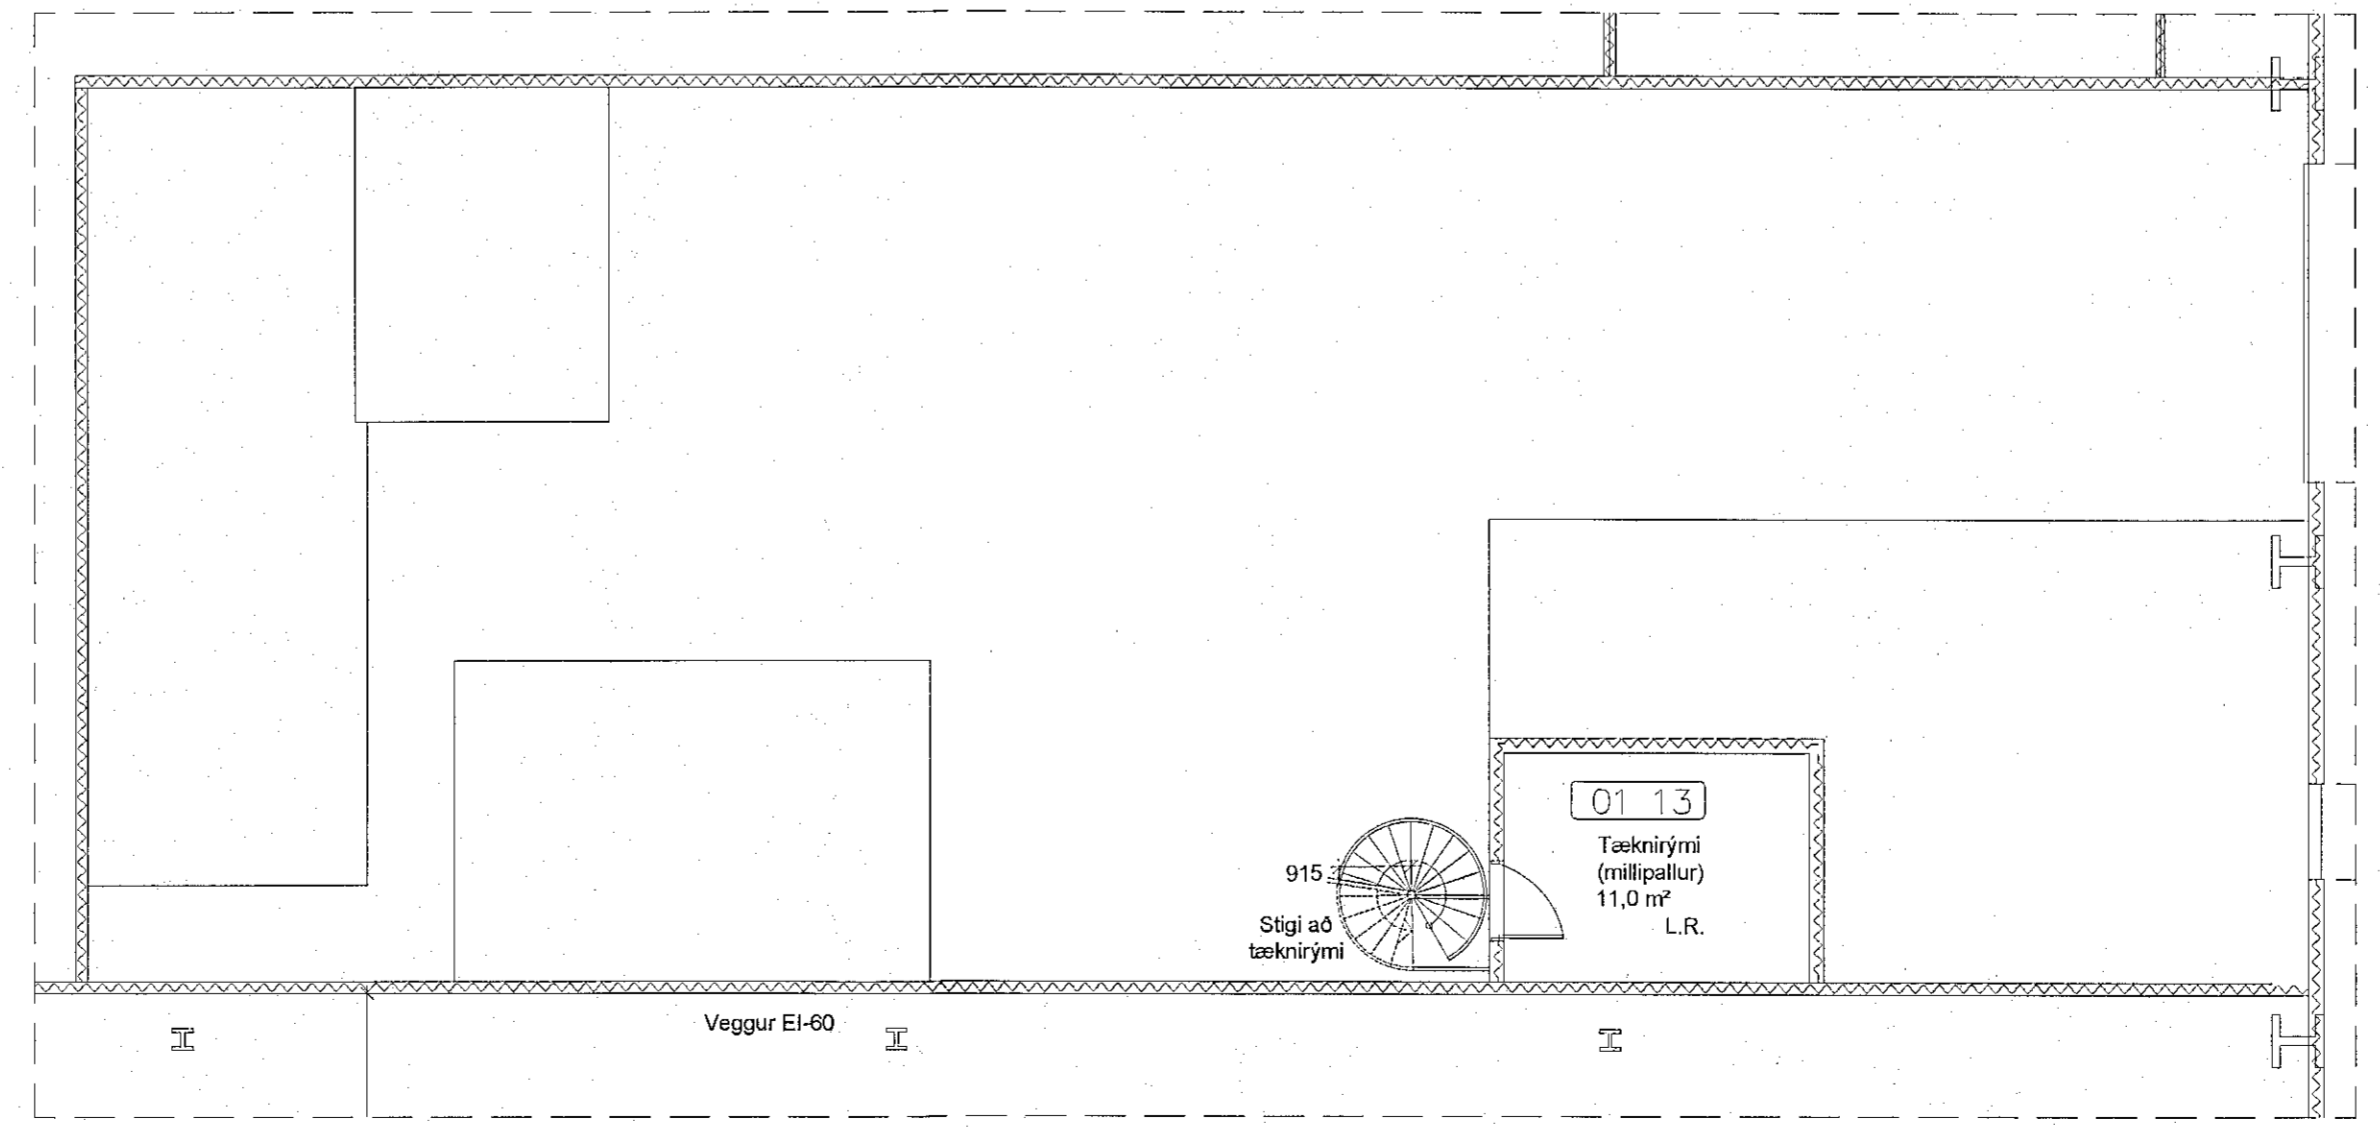

VERK:
Selhella 1, 221 Hafnarfirði
Aðaluppdráttur

TEIKNING:
Grunnmynd 1 hæðar og millipallur
Hluti 4, Verslun Nettó

TEIKNING:
21/10/2022
MÆLIKVAÐI:
1:100

TEIKNINGARNR:
107