



Sneiðing A - A

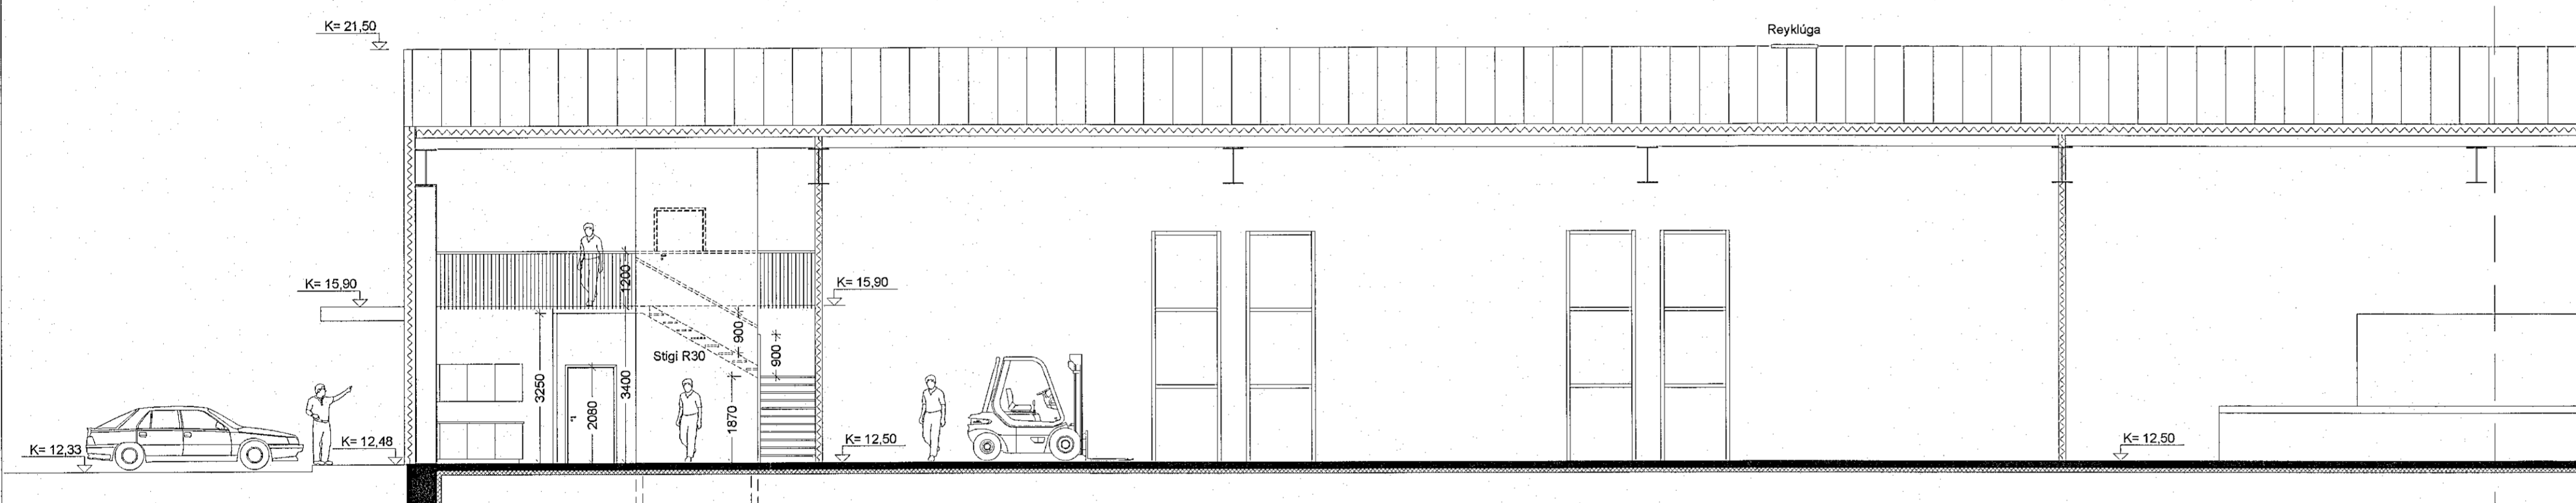

Sneiðing B - B

Snið B - B - vestari hluti

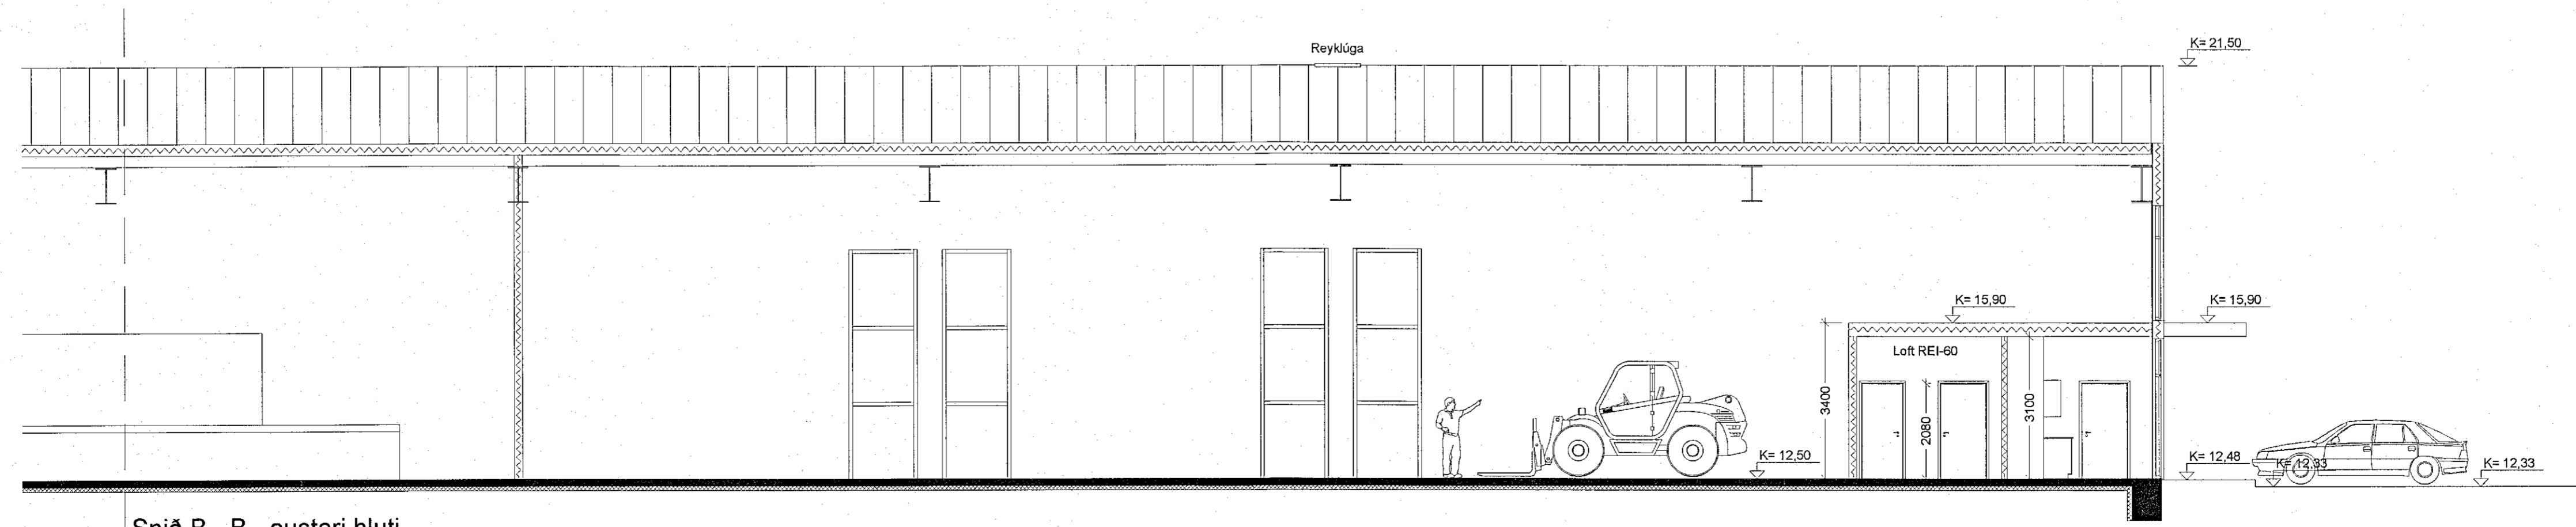

Snið B - B - austari hluti

SAS
27.10.22



A 21.10.2022. Snið uppfærð

Eldís ehf - Teiknistofa
Háholt 14
270 Mosfellsbær
Kt: 660609-2020
eldis@eldis.is
Gsm: 772-7733
Bjarni Þór Ólafsson
Bjarni Þór Ólafsson
Byggingafræðingur B.Sc
kt: 280769-3559



VERK
Selhella 1, 221 Hafnarfirði
Aðaluppdráttur

TEKNIÐING
Sneiðingar
A - A og B - B

TEKNAÐ:
21/10/2022
MÆLIKVÆÐI:
1:100

TEIKNINGARNR
112