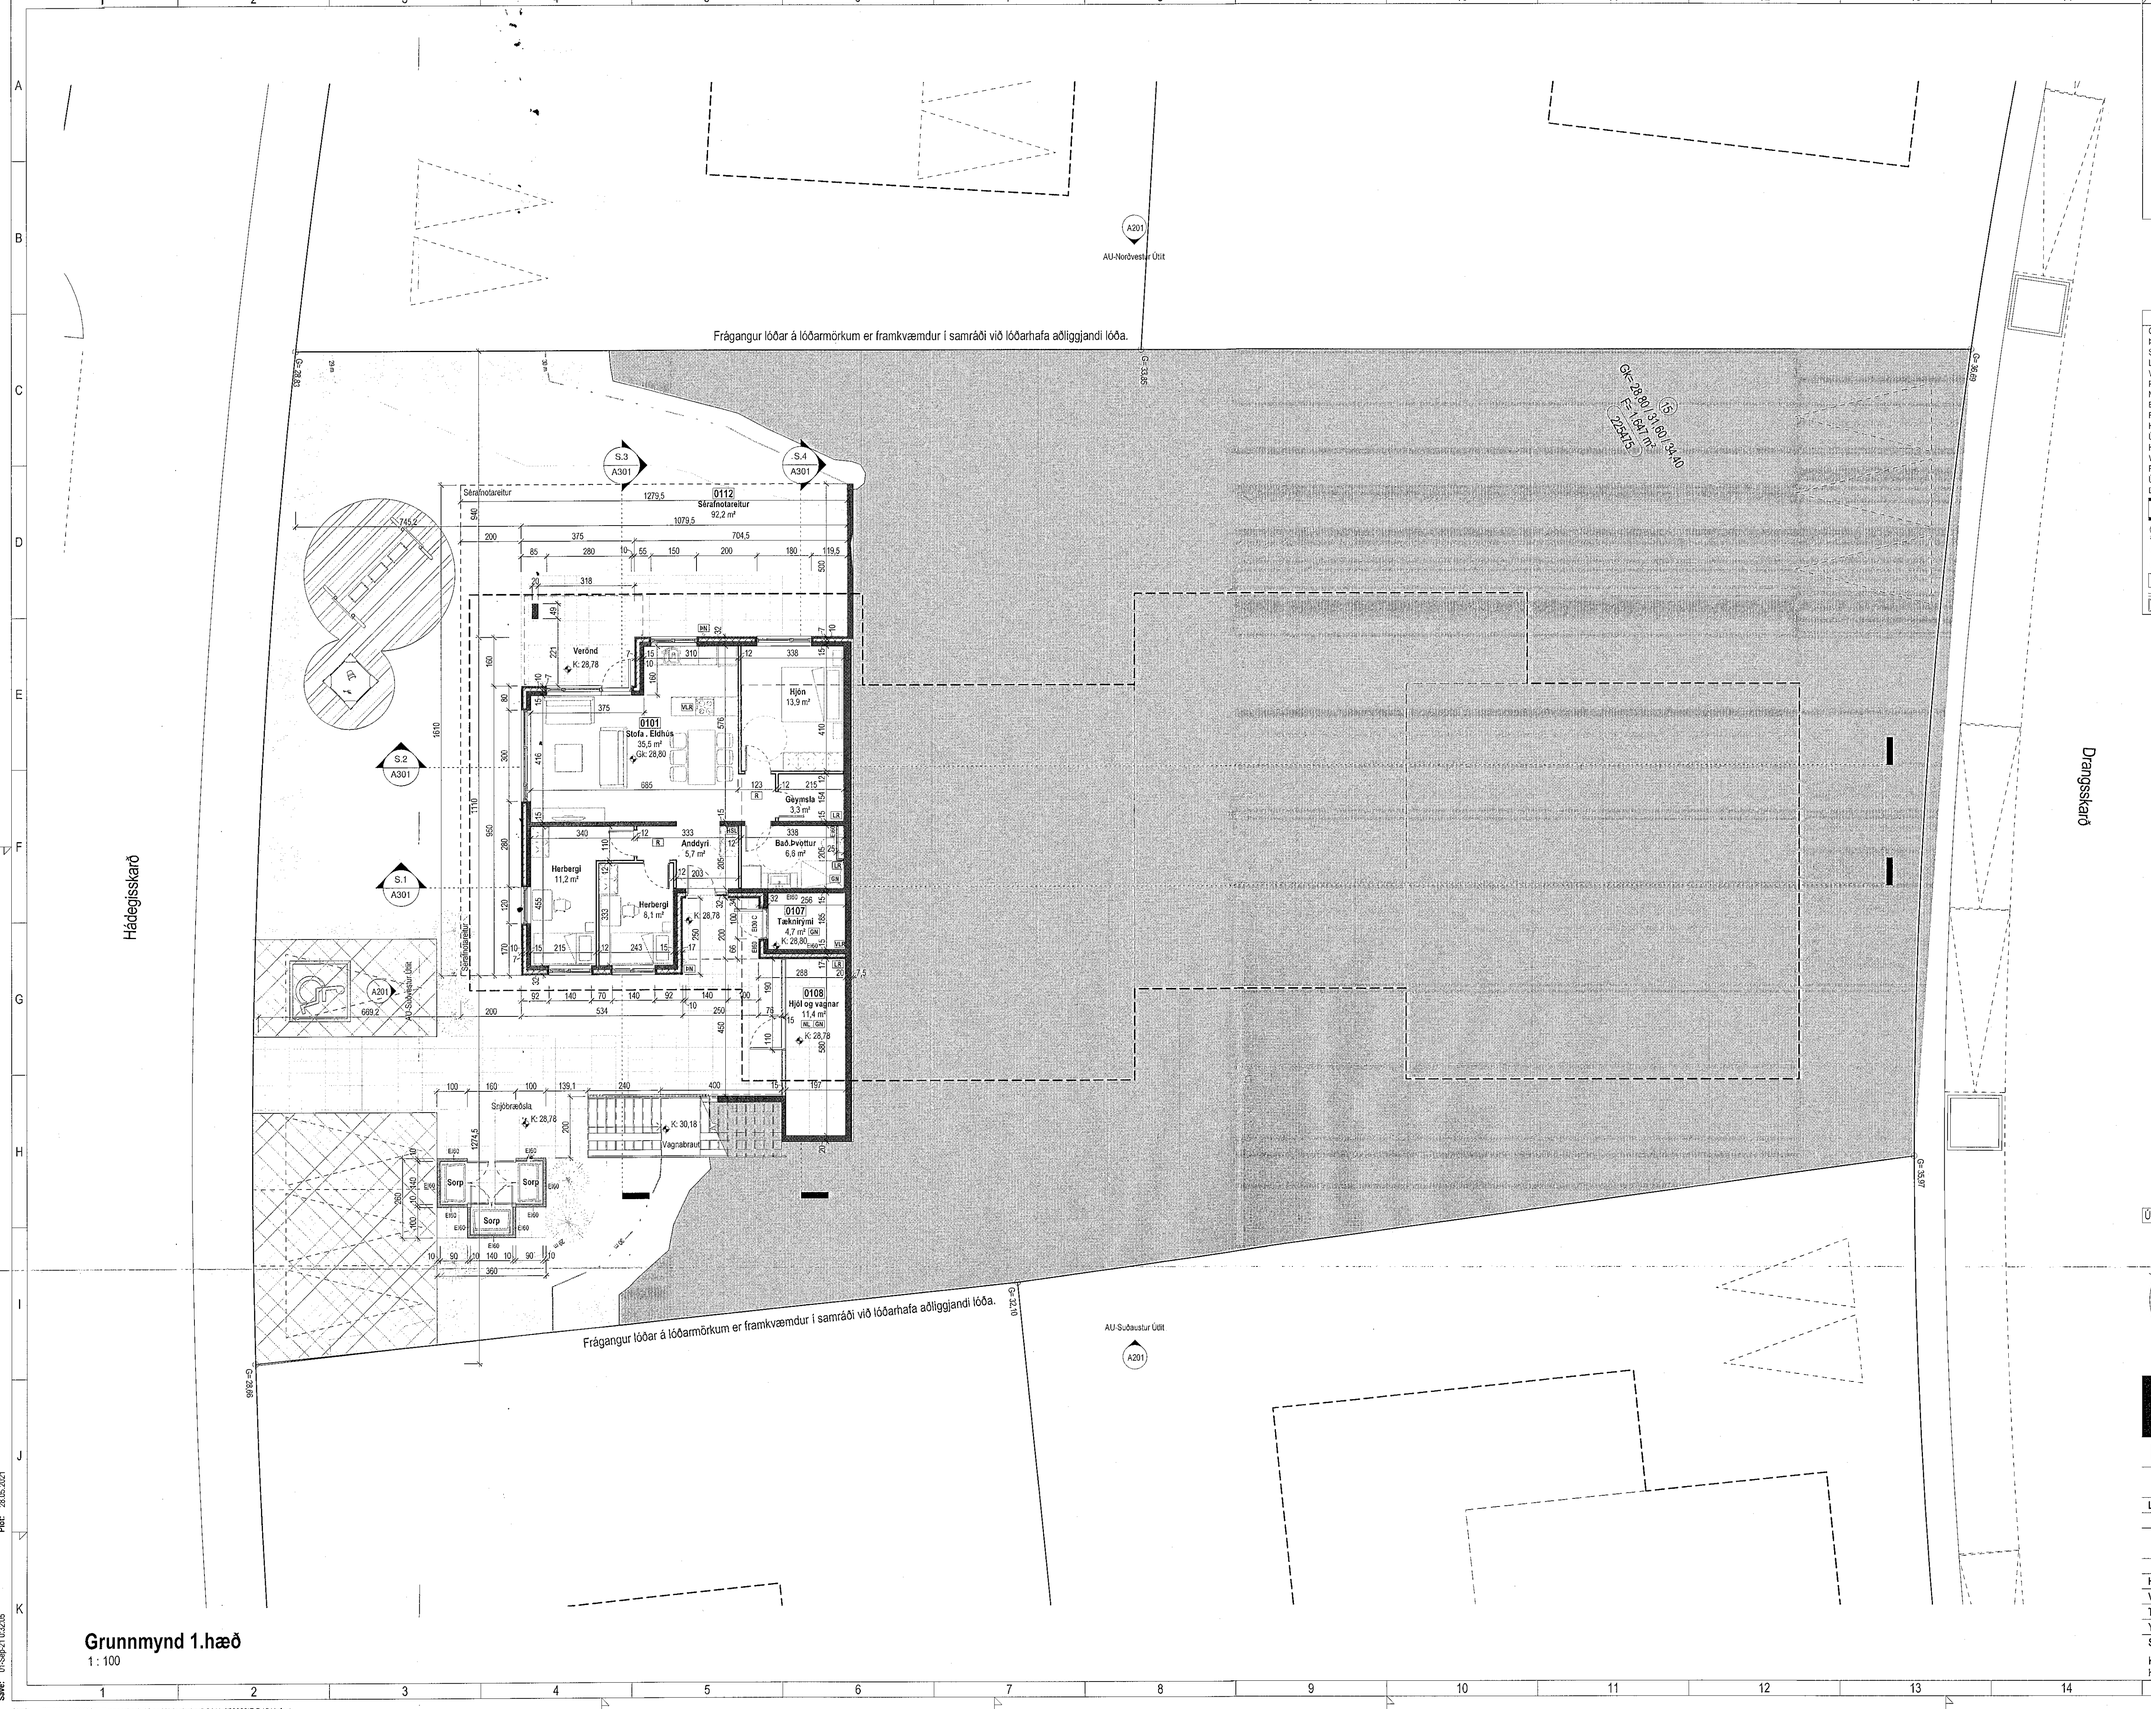

Grunnmynd 1.hæð
1 : 100

Samþykkt þann
08. SEP. 2021
Byggingarfulltrúinn í Hafnarfirði

Tákn

GN	= Gólfniðurfall	**Brunatákn**
ÞN	= Þakniðurfall	
SN	= Svaluniðurfall	**Veggir og hæðaskil**
LR	= Loftræsing	EI60
VLR	= Vélknúin loftræsting	EI90
PK	= Póstkassar	A-EI60
NL	= Neyðarljós	A-EI120
BÚ	= Björgunarop	REI60
R	= Reykskynjari	REI120
HSL	= Handslökkvitæki	A-REIM120
ÚT	= Merktur útgangur	
HV	= Hitaveita	**Hurðir**
VV	= Vatnsveita	E30-CS
RR	= Rafmagnsveita	EI30-CS
ÚK	= Útkrani	EI60-CS
DS	= Dyrasími	**Gluggar**
	= Fellistigi við björgunarop	E30
	= Brunaslanga	
	= Stigleiðsla	
	= Stigleiðsla út	
	= Stjórnstöð brunaviðvörunarkerfis	
	= Inntak	
	= Bílastæði fyrir fatlaða	

SHS
07.09.2021

Digitally signed by Gunnar H Kristjánsson
DN: cn=Gunnar H Kristjánsson, o=Brunaðalkerfi Íslands ehf, ou=Brunaðalkerfi Íslands ehf, c=IS, serialNumber=6415080390, sn=Kristjánsson, givenName=Gunnar, email=brunaadhonnun@brunaadhonnun.com
Reason: I am the author of this document
Location:
Date: 2021-09-01 09:58Z

Útg.	Dags.	Lýsing	Nafn

N
1:100 0 1 2 3 4 5 m

KRark
Kristinn Ragnarsson arkitekt ehf.
Hlíðasmári 19 - 2.hæð . 201 Kópavogur . Ísland
S. 564.2255 . Fax. 544.4225
Kt. 581298.3589 . www.krark.is . krark@krark.is

Drangsskarð 15 og Hádegisskarð 24

Hafnarfjörður

Landnúmer: 225475	**Staðgreinir:** -

Fjölbýlishús

Grunnmynd 1. hæð

Aðaluppdrættir

Hönnun:	KR	**Verknúmer:**	20062IF
Verkefnastjóri:	KR	**Mælikvarði:**	As indicated
Teiknað:	RCM.HGR	**Dagsetning:**	28.05.2021
Yfirfarið:	LPM.RCM	**Blað:**	**Útgáfa:**
Samþykkt: Kristinn Ragnarsson Kt. 120944.2669		A101a	

Copyright © KRark_Hönnuður áskilur sér allan rétt á teikningum - Fjölföldun er hað skriflegu samþykki

A1

Plot: 28.05.2021
Save: 01-Sep-21 0:32:05
Skrá: BIM 360://20062IF-Drangsskarð 15 og Hádegisskarð 24 Haf/20062IF-D15 Haf.rvt