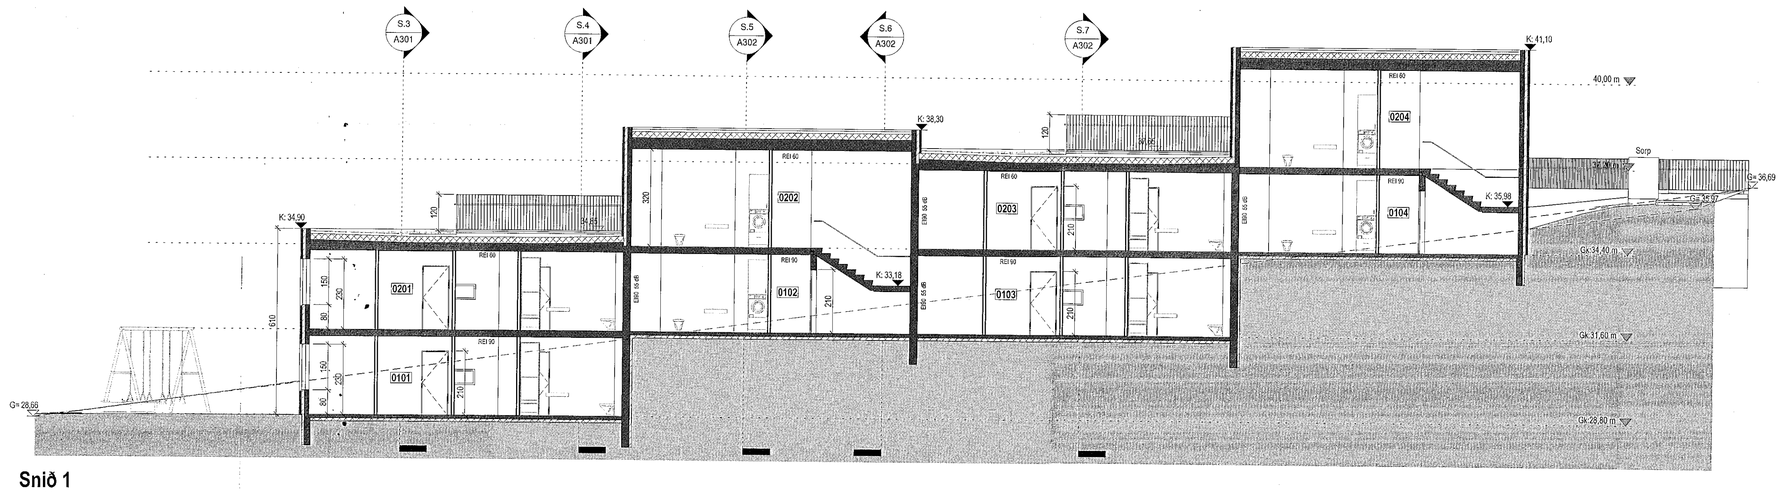

Snið 1
1 : 100

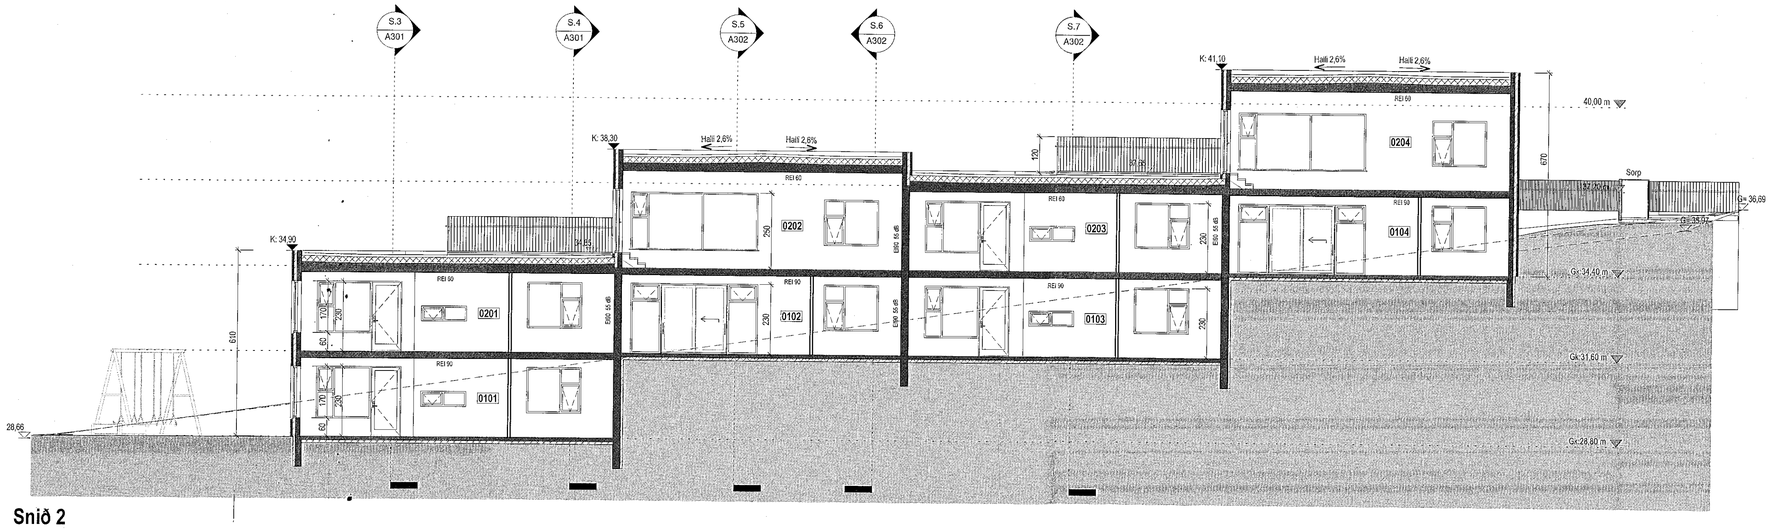

Snið 2
1 : 100

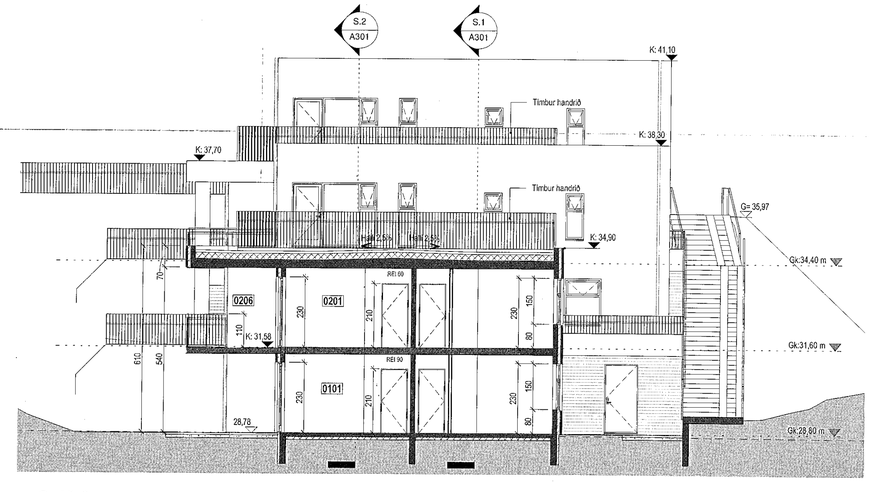

Snið 3
1 : 100

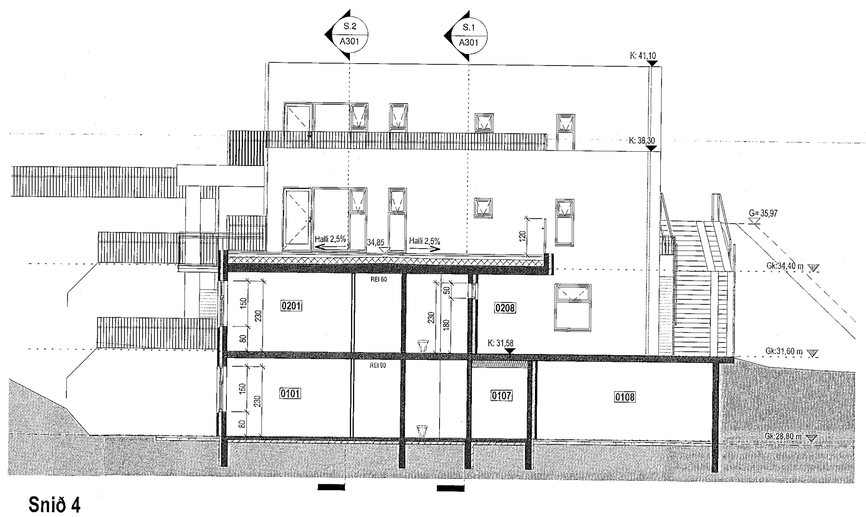

Snið 4
1 : 100

Samþykkt þann
09. SEP. 2021
Byggingarfulltrúinn í Hafnarfirði

Tákn

GN	= Gólfniðurfall	**Brunatákn**
ÞN	= Þaknið urfall	
SN	= Sviðlaniðurfall	**Veggir og hæðaskil**
LR	= Loftræsting	EI60
VLR	= Vélknúin loftræsting	EI90
PK	= Póstkassar	A-EI60
NL	= Neyðarljós	A-EI120
BO	= Björgunarop	REI60
R	= Reykskynjari	REI120
HSL	= Handslökkvitæki	A-REI120
ÚT	= Merktur útgangur	
HV	= Hitaveita	**Hurðir**
VV	= Vatnsveita	E30-CS
RR	= Rafmagnsveita	EI30-CS
ÚK	= Úðakrani	EI60-CS
DS	= Dyrasími	
80	= Fellistigi við björgunarop	**Gluggar** E30
20m	= Brunaslanga	
	= Stigleiðsla	
	= Stigleiðsla út	
!	= Stjórnsléð brunaviðvörunarkerfis	
	= Inntak	
	= Bílastæði fyrir fatlaða	

Digitally signed by Gunnar H. Kristjansson
DN: cn=Gunnar H. Kristjansson gn=Gunnar H. Kristjansson c=IS Iceland IHS Iceland o=Brunahönnun slf. emb.hönnun slf. emb.brunahonnun@bruna honnun.com
Reason: I am the author of this document
Location:
Date: 2021-09-01 10:09:12

Útg.	Dags.	Lýsing	Nafn

1:100 0 1 2 3 4 5 m

KRark
Kristinn Ragnarsson arkitekt ehf.
Hlíðasmári 19 - 2.hæð , 201 Kópavogur . Ísland
S. 564.2255 . Fax. 544.4225
Kt. 581298.3589 . www.krark.is . krark@krark.is

Drangsskarð 15 og Hádegisskarð 24

Hafnarfjörður

Landnúmer:	225475	**Staðgreinir:**	-
	Fjölbýlishús		

Snið 1-4

AOaluppdrættir

Hönnun:	KR	**Verknúmer:**	20062IF
Verkefnastjóri:	KR	**Mælikvarði:**	1 : 100
Teiknað:	RCM.HGR	**Dagsetning:**	28.05.2021
Yfirfarið:	LPM.RCM	**Blað:**	**Útgáfa:**
Samþykkt:			
Kristinn Ragnarsson Kt. 120944.2669		A301	

Copyright © KRark - Hönnuður áskilar sér allan rétt á teikningum - Fjölföldun er háð skriflegu samþykki

Plot: 28.05.2021
Save: 01-Sep-21 02:25
Skrá: BIM 360://20062IF-Drangsskarð 15 og Hádegisskarð 24 Haf/20062IF-D15 Haf.rvt