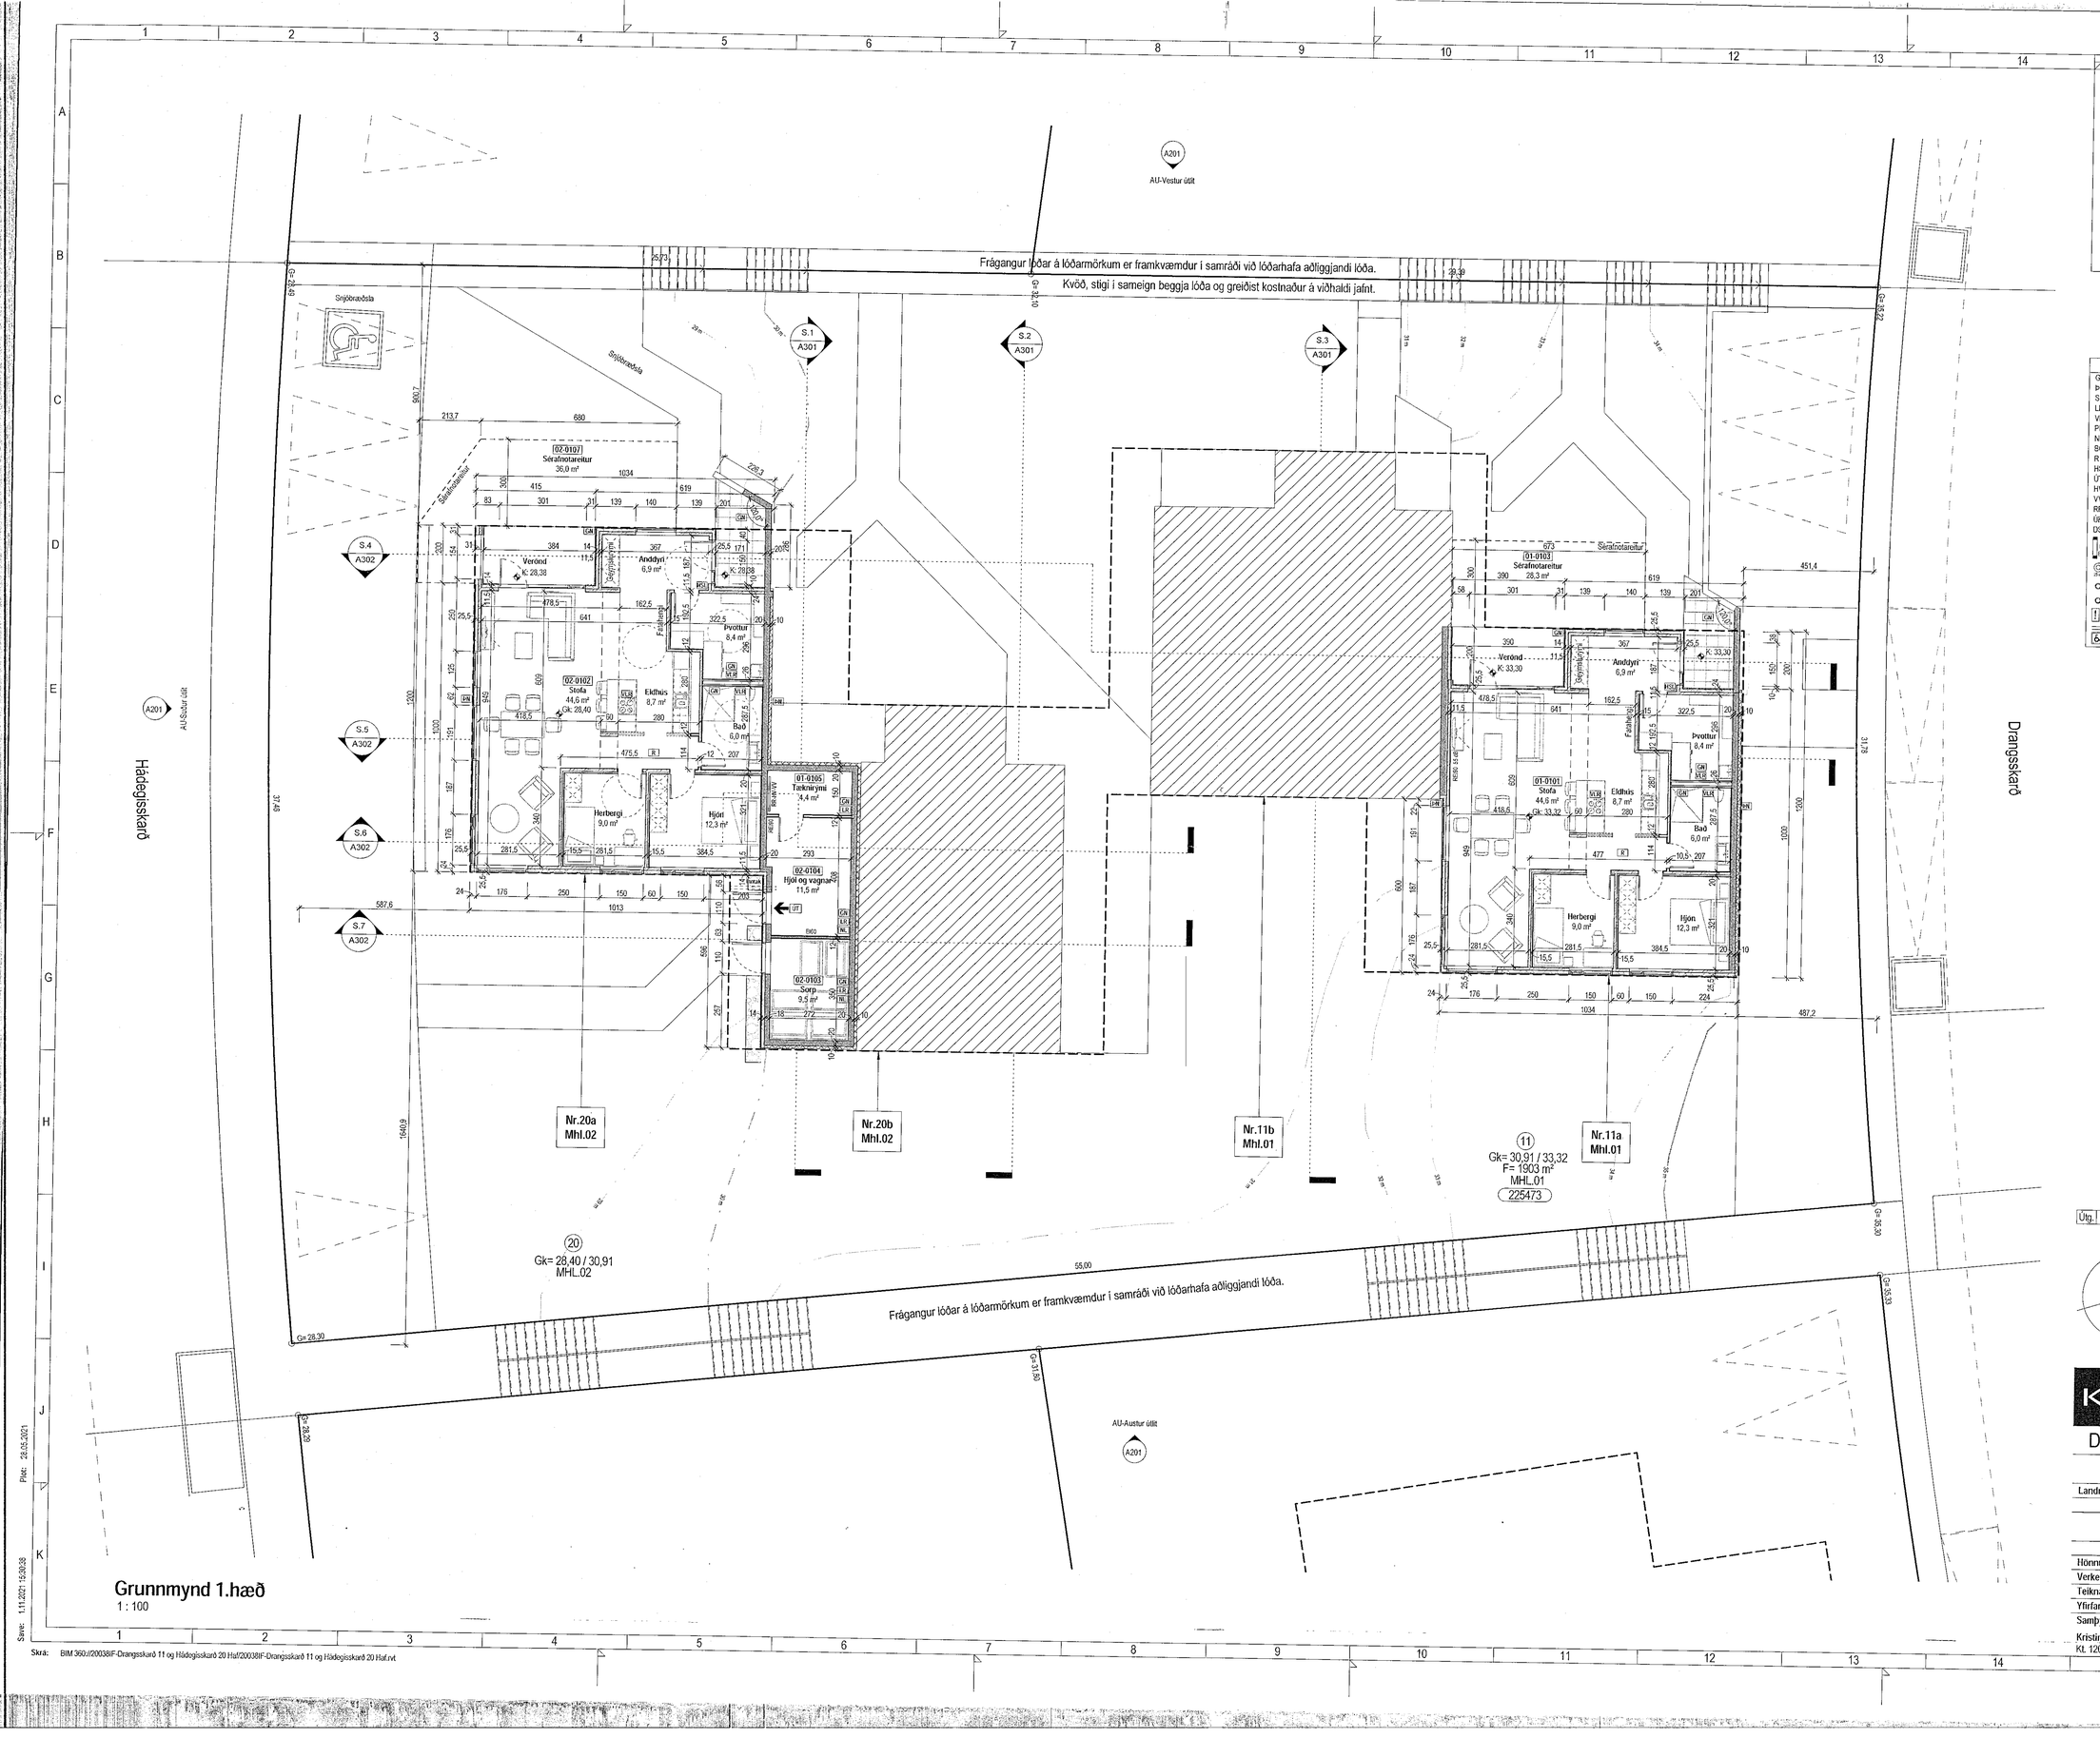

Samþykkt þann
08. SEP. 2021
Byggingarfulltrúinn í Hafnarfirði

Tákn

GN	= Gólfniðurfall	**Brunatákn**
ÞN	= Þakniðurfall	
SN	= Svalaniðurfall	**Veggir og hæðaskil**
LR	= Loftræsting	EI60
VLR	= Vélknúin loftræsting	EI90
PK	= Póstkassar	A-EI60
NL	= Neyðarljós	A-EI120
BO	= Björgunarop	REI60
R	= Reykskynjari	REI120
HSL	= Handslökkvitæki	A-REIM120
ÚT	= Merktur útgangur	
HV	= Hitaveita	**Hurðir**
VV	= Vatnsveita	E30-CS
RR	= Rafmagnsveita	EI30-CS
ÚK	= Útikrani	EI60-CS
DS	= Dyrasími	**Gluggar**
BO	= Fellistigi við björgunarop	E30
	= Brunaslanga	
	= Stigleiðsla	
	= Stigleiðsla út	
	= Stjórnstöð brunaviðvörunarkerfis	
	= Inntak	
	= Bílastæði fyrir fatlaða	

SHS
7.09.2021

Digitally signed by Gunnar H Kristjansson DN: cn=Gunnar H Kristjansson gn=Gunnar H Kristjansson o=FS Iceland HSI Iceland ou=Brunaviðvörunarkerfi, c=Brunaviðvörunarkerfi, email=gunnar@brunavidvorun.com Reason: I am the author of this document Location: Date: 2021-11-02 10:03Z

Útg.	Dags.	Lýsing	Nafn

1:100 0 1 2 3 4 5 m

KRark
Kristinn Ragnarsson arkitekt ehf.
Hliðasmári 19 - 2.hæð . 201 Kópavogur . Ísland
S. 564.2255 . Fax. 544.4225
Kt. 581298.3589 . www.krark.is . krark@krark.is

Drangsskarð 11 / Hádegisskarð 20

Hafnarfjörður

Landnúmer: 225473	Staðgreinir:

Fjölbýlishús

Grunnmynd 1.hæð

Aðaluppdrættir

Hönnun:	KR.RCM	Verknúmer:	20038IF
Verkefnastjóri:	RCM	Mælikvarði:	1 : 100
Teiknað:	HGR.AHF	Dagsetning:	28.05.2021
Yfirfarið:	RCM.LPM	Blað:	Útgáfa:
Samþykkt: Kristinn Ragnarsson Kt. 120944.2669		A101a	

Copyright © KRark _Hönnuður áskilur sér allan rétt á teikningum - Fjölfölðun er háð sérstögu samþykki

Plot: 28.05.2021
Save: 1.11.2021 15:30:38
Skrá: BIM 360://20038IF-Drangsskarð 11 og Hádegisskarð 20 Haf/20038IF-Drangsskarð 11 og Hádegisskarð 20 Haf.rvt