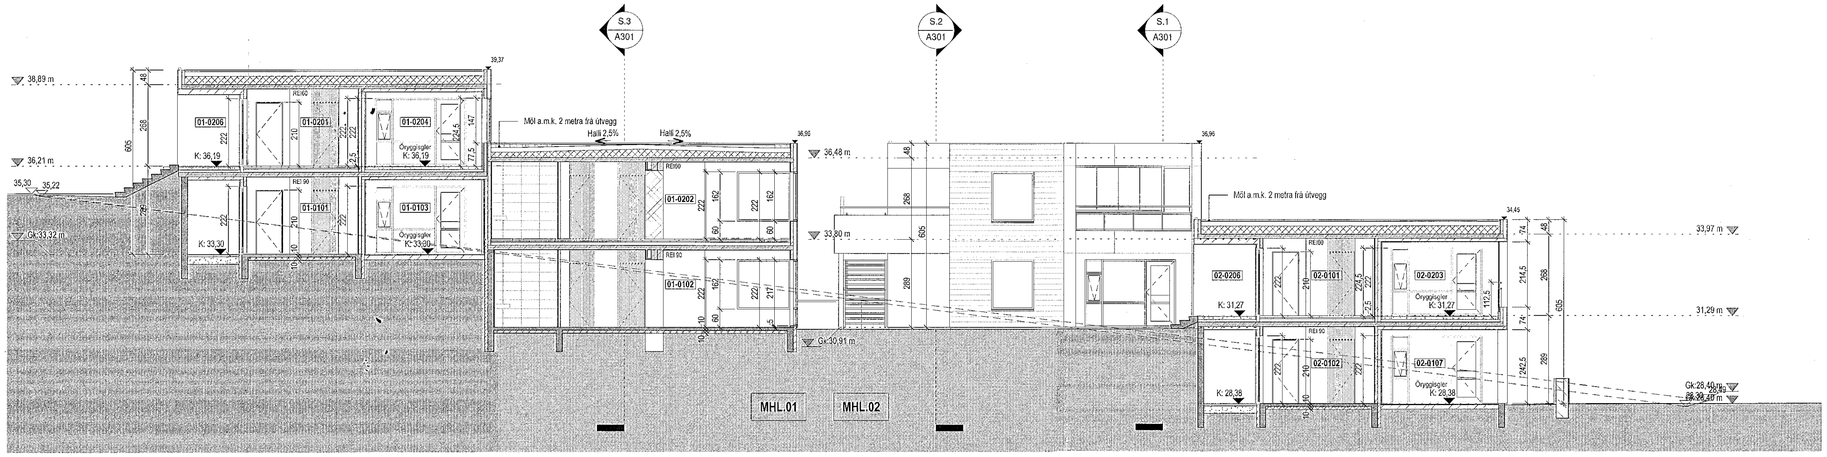

Snið 4
1 : 100

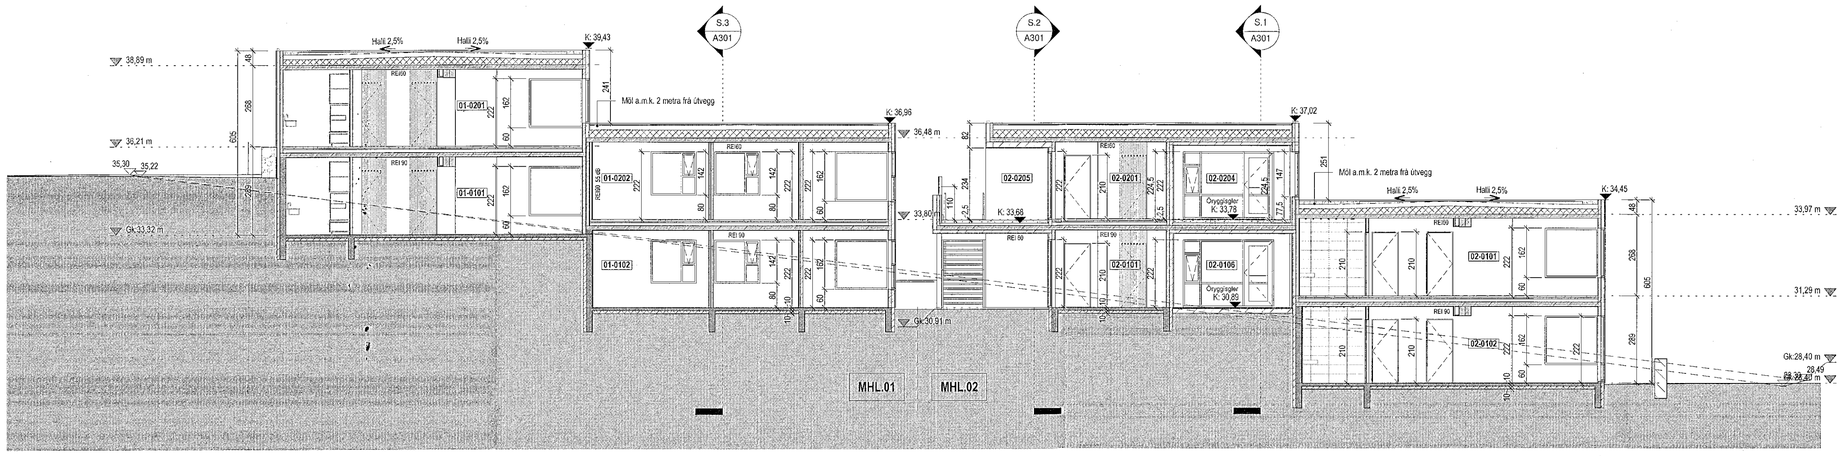

Snið 5
1 : 100

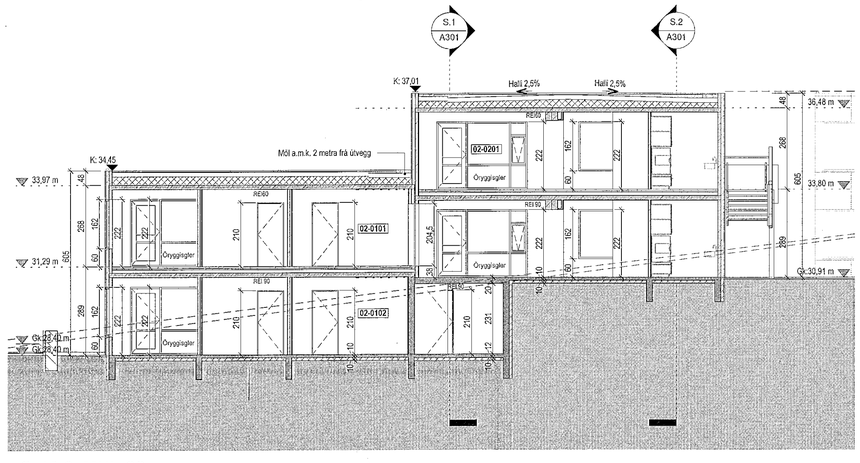

Snið 6. MHL.02
1 : 100

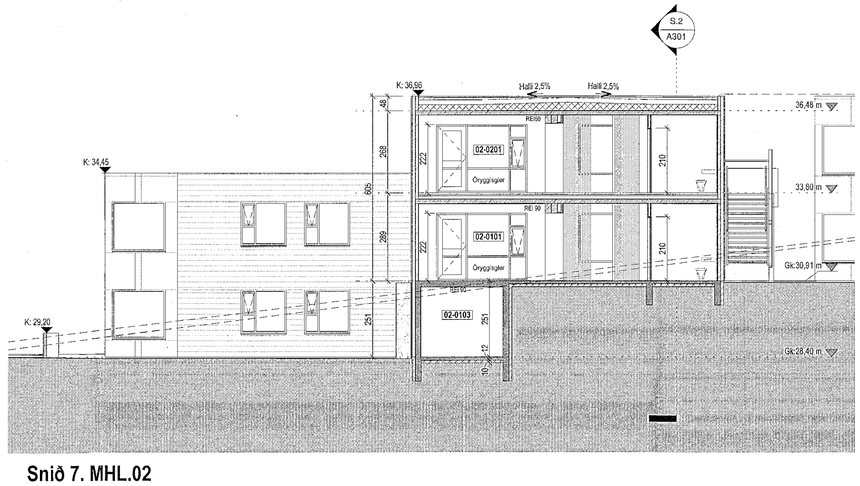

Snið 7. MHL.02
1 : 100

Samþykkt þann
8. SEP. 2021
Byggingarfulltrúinn í Hafnarfirði

Tákn

GN	= Gólfniðurfall	**Brunatákn**
ÞN	= Þakniðurfall	
SN	= Svalaniðurfall	**Veggir og hæðaskil**
LR	= Loftræsting	EI60
VLR	= Vélknúin loftræsting	EI90
PK	= Póstkassar	A-EI60
NL	= Neyðarljós	A-EI120
BO	= Björgunarop	REI60
R	= Reykskynjari	REI120
HSL	= Handslökkvitæki	A-REIM120
ÚT	= Merktur útgangur	
HV	= Hitaveita	
VV	= Vatnsveita	**Hurðir**
RR	= Rafmagnsveita	EI30-CS
ÚK	= Útikrani	EI30-CS
DS	= Dyrasími	EI60-CS
BO	= Fellistigi við björgunarop	**Gluggar** E30
	= Brunaslanga	
	= Stigaleiðsla	
	= Stigaleiðsla út	
	= Stjórnstöð brunaviðvörunarkerfis	
	= Inntak	
	= Bílastæði fyrir fatlaða	

SHS
07.09.2021

Digitally signed by Gunnar H Kristjansson
DN: cn=Gunnar H Kristjansson gn=Gunnar H Kristjansson c=IS serialNumber=IS Iceland o=Brunahönnun ehf. ou=brunahonnun@brunahonnun.com
Reason: I am the author of this document
Location:
Date: 2021-09-01 09:50Z

Útg.	Dags.	Lýsing	Nafn

1:100 0 1 2 3 4 5 m

KRark
Kristinn Ragnarsson arkitekt ehf.
Hlíðasmári 19 - 2.hæð . 201 Kópavogur . Ísland
S. 564.2255 . Fax. 544.4225
Kt. 581298.3589 . www.krark.is . krark@krark.is

Drangsskarð 11 / Hádegisskarð 20

Hafnarfjörður

Landeignanúmer: 225473 | **Staðgreinir:**

Fjölbýlishús

Snið 4-7

Aðaluppdrættir

Hönnun:	KR.RCM	**Verknúmer:**	20038IF
Verkefnastjóri:	RCM	**Mælikvarði:**	1 : 100
Teiknað:	HGR	**Dagsetning:**	28.05.2021
Yfirfarið:	RCM.LPM	**Blað:**	**Útgáfa:**
Samþykkt: Kristinn Ragnarsson Kt. 120944.2669		A302	

Copyright © KRark. Hönnuður áskilur sér allan rétt á tölvutegum - Fjölföldun er háð samþykki

Plot: 28.05.2021
Save: 01-Sep-21 1:55:44
Skrá: BIM 360://20038IF-Drangsskarð 11 og Hádegisskarð 20 Hafl/20038IF-Drangsskarð 11 og Hádegisskarð 20 Hafl.rvt