


Snið A-A
1:100

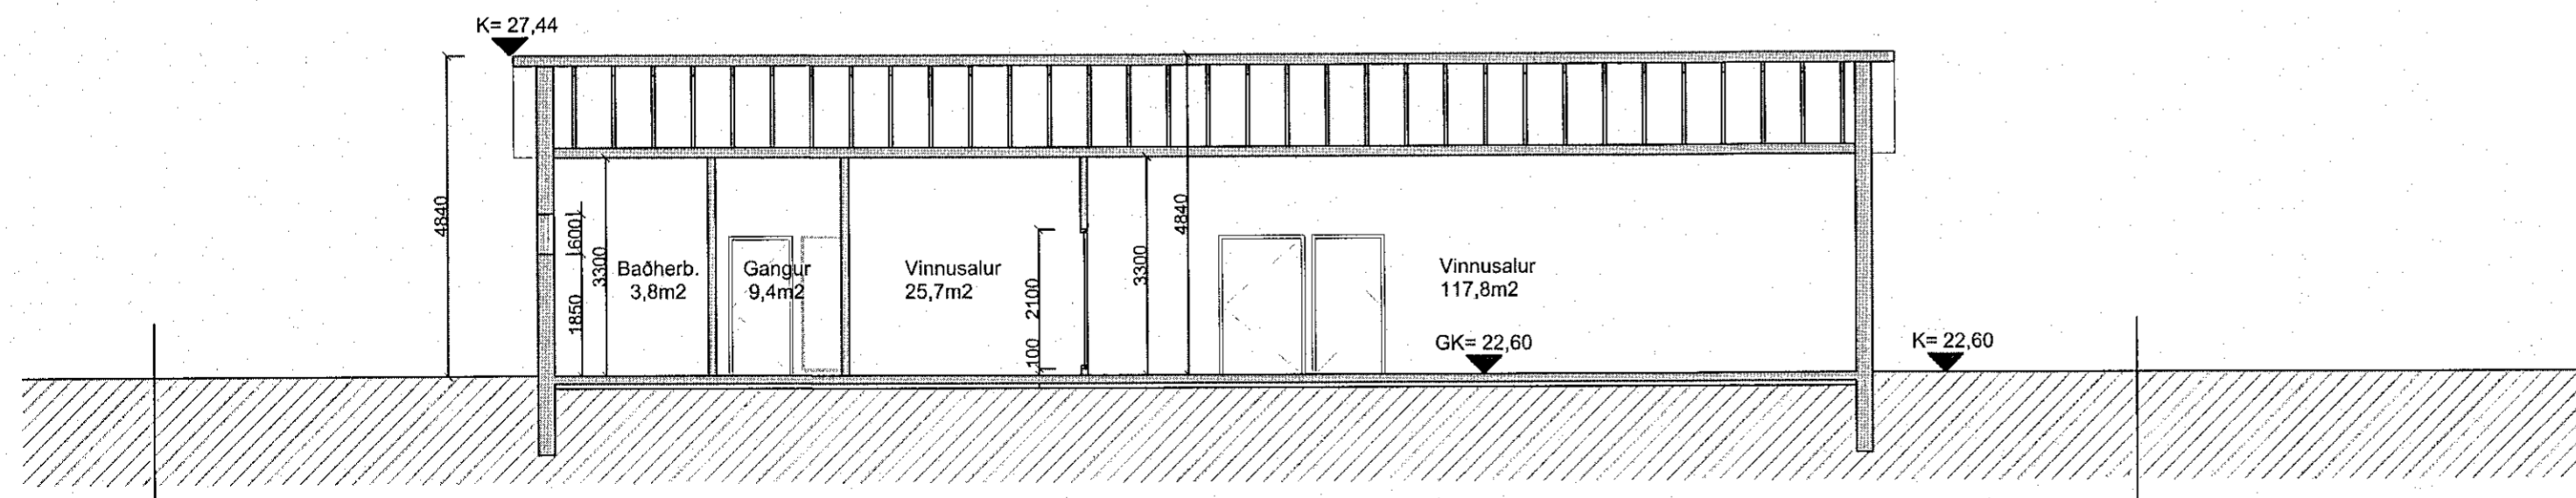

Snið B-B
1:100

Skýringar

Lóðarmörk

SHS 18.10.2022

Útg.	Dags.	Skýring	Br.af.
HJARK			
Verktengund	Viðbygging		
Verkheiti	Atvinnuhúsnæði		
Heimilisfang	Grandatröð 10		
Teikning	Aðaluppdráttur Snið		
Mkv.	1:100		
Dags.	26.10.2022		
Teiknað af:	VÖB		
Hannað af:	Hulda Jónsdóttir		
Samþykkt:	<i>Hulda Jónsdóttir</i>		
Hulda Jónsdóttir, arkitekt FAI kt. 2811862219		hulda@hjark.is / 8650649 www.hjark.is	
VerkNr.	TeiknNr.	Blaðastærð	Útgáfa
1046	A1_02.01	A2	

