




Útlit Vestur
1:100

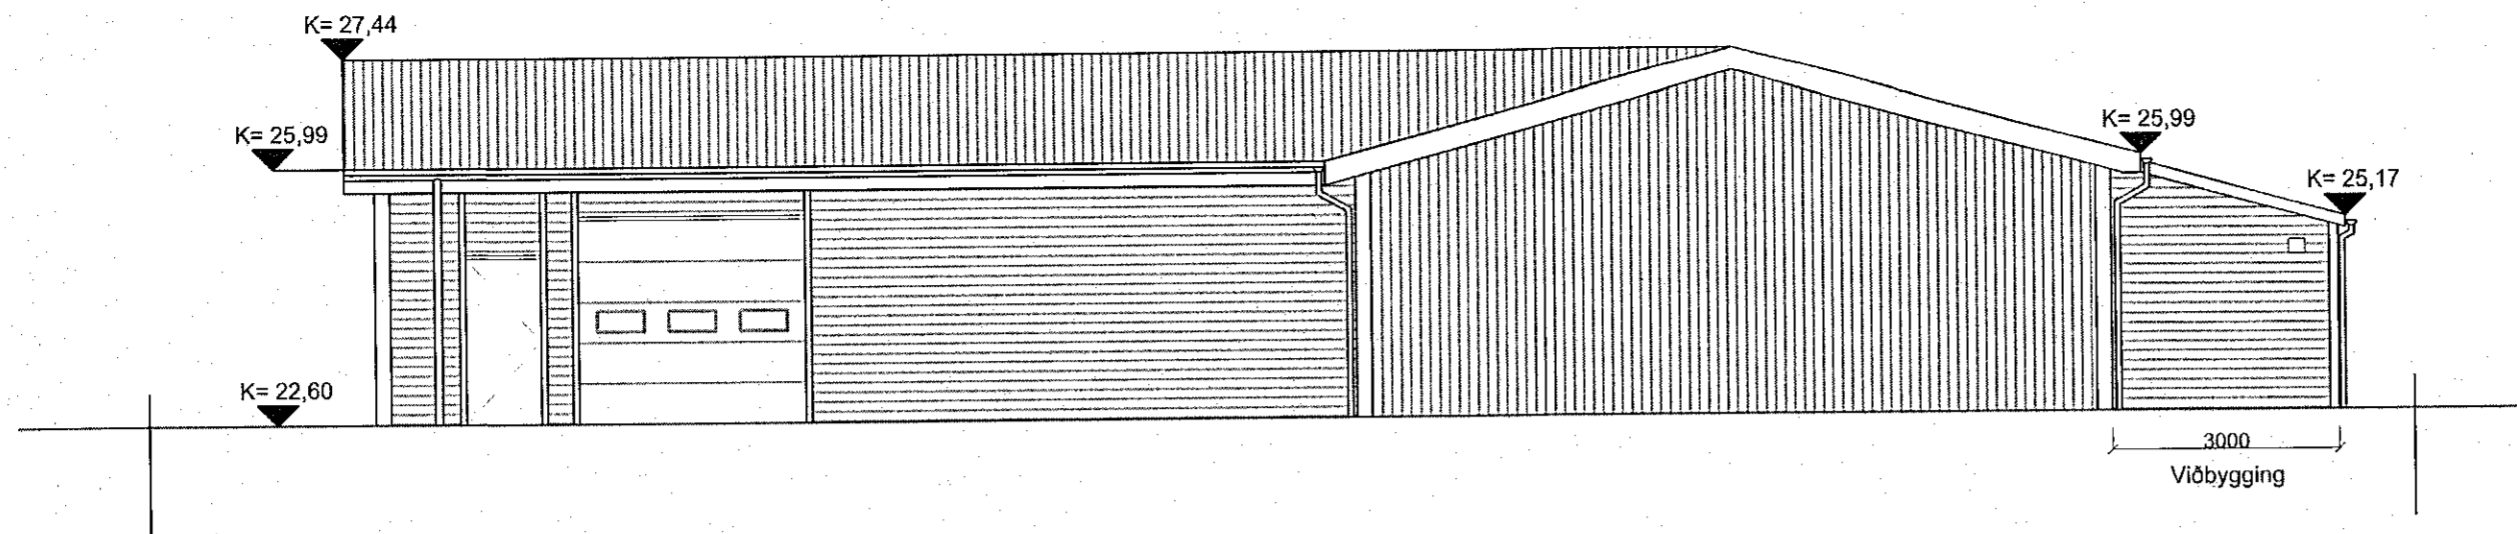


Útlit Austur
1:100

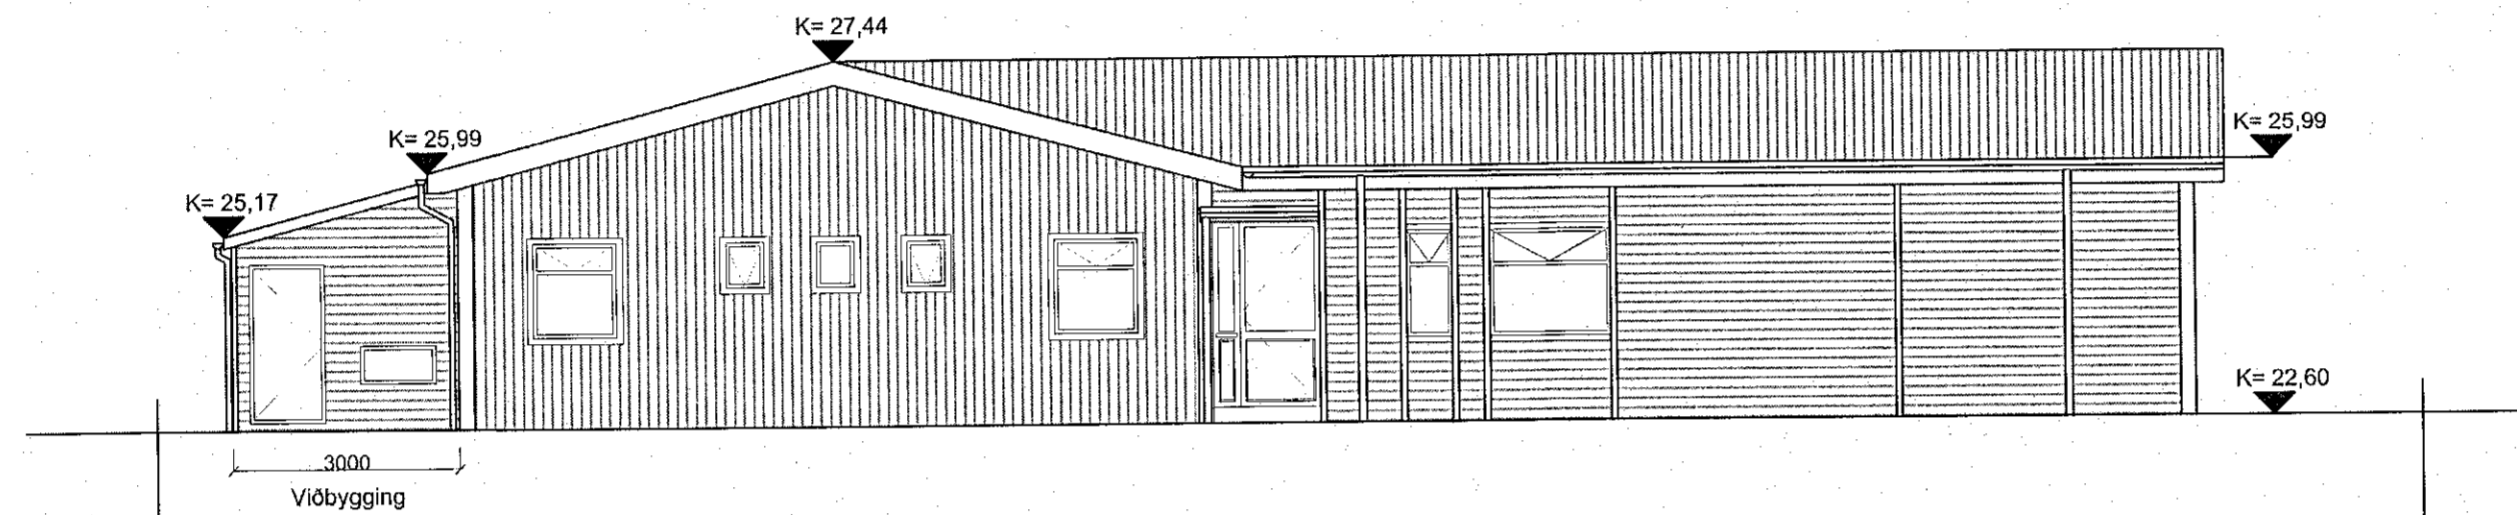

Útlit Suður
1:100

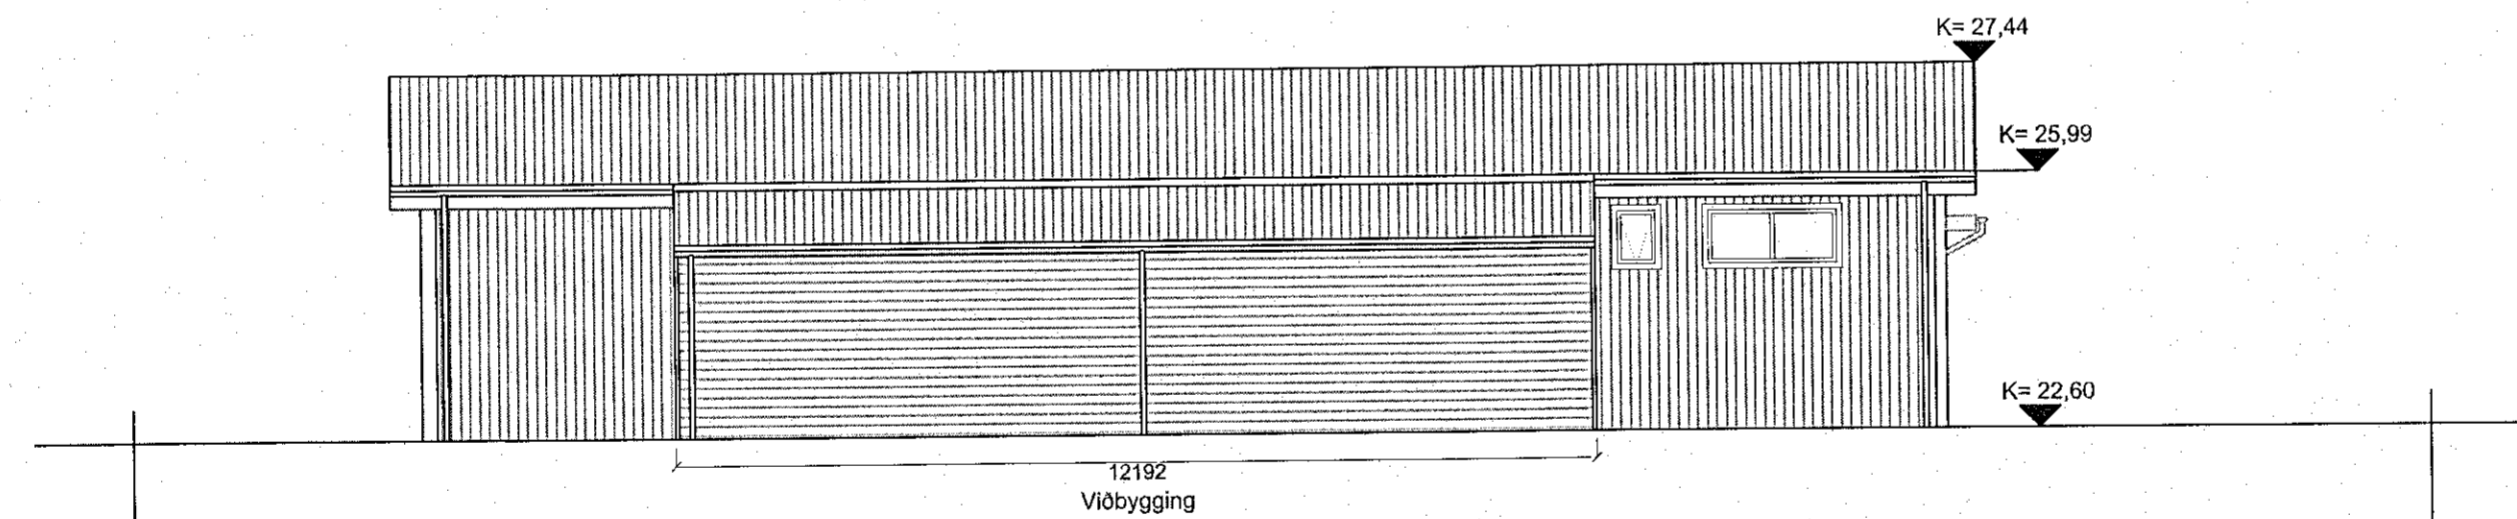

Útlit Norður
1:100

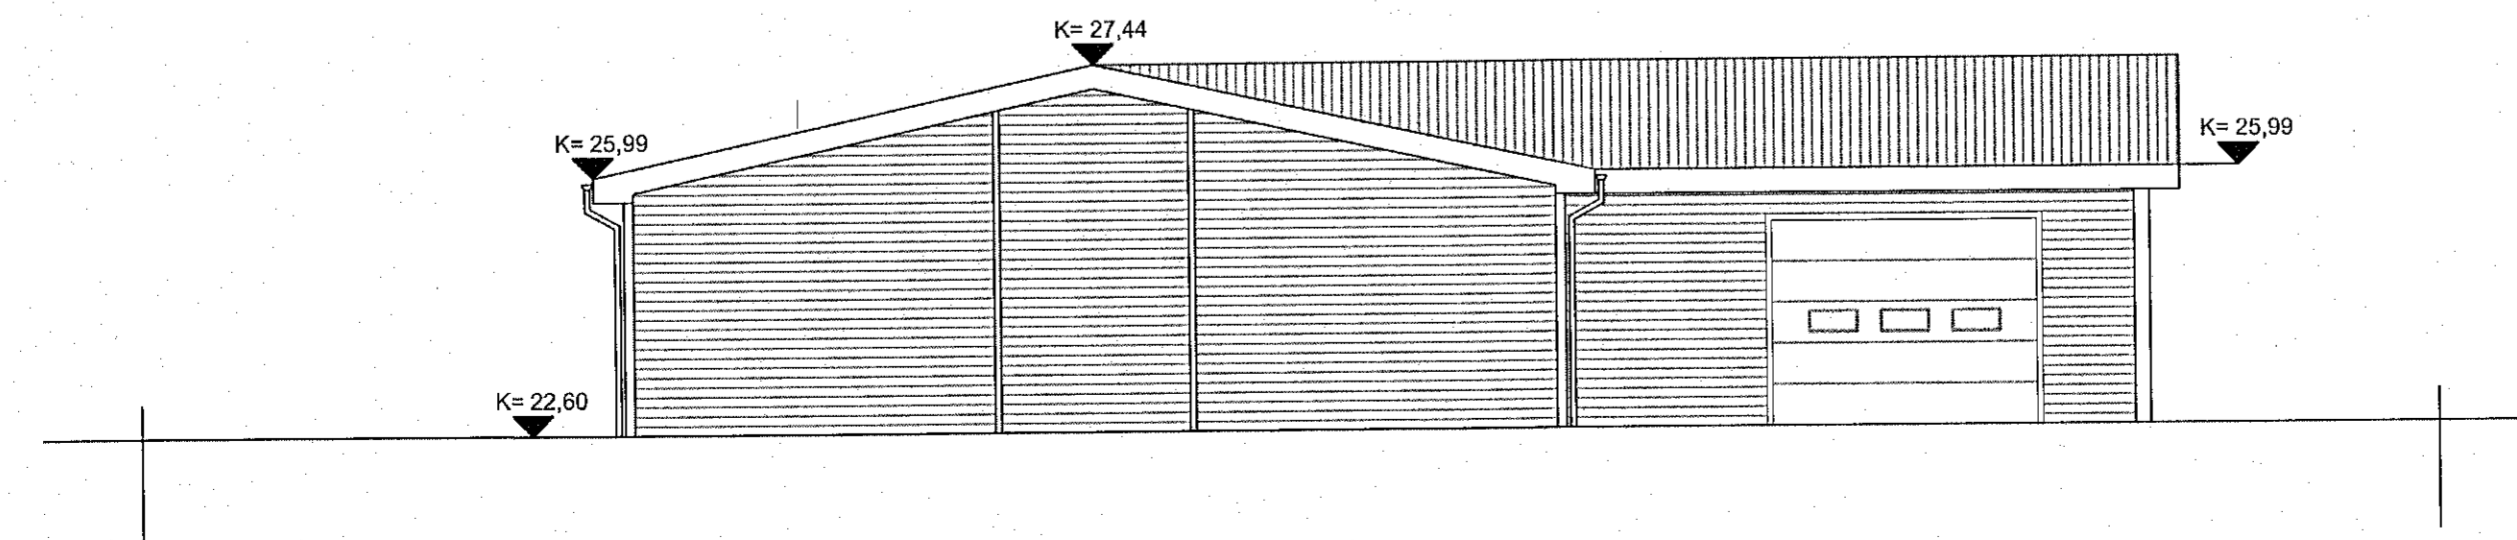

Skýringar

Lóðarmörk

SHS 18.10.2022.

Útg.	Dags.	Skýring	Br.af.
HJARK			
Verkegund	Viðbygging		
Verkeiði	Atvinnuhúsnæði		
Heimilisfang	Grandatröð 10		
Teikning	Aðaluppdráttur Útlitsmyndir		
Mkv.	1:100		
Dags.	26.10.2022		
Teiknað af:	VÖB		
Hannað af:	Hulda Jónsdóttir		
Samþykkt:			
Hulda Jónsdóttir, arkitekt FAÍ		hulda@hjark.is / 8650649	
kt. 2811862219		www.hjark.is	
VerkNr.	TeiknNr.	Blaðastærð	Útgáfa
1046	A1_03.01	A2	

