


Öll mál takist/staðferis á staðnum áður en smíði hefst. Misræmi í teikningum skal tafarlaust tilkynna hönnuðum. Teikningar arkitekta skal lesa með teikningum meðhönnuða.

- SKYRINGATEXTI:
- GN Gólfurfall
 - LR Vákan loftfresting
 - Núrfall
 - ÞNF Þaknúrfall
 - R Reykisskjal
 - L Loftfrestisarmála
 - Stigþösk útdæling
 - Stigþösk útdæling
 - Útsið brunakerfi
 - Reykisskjal tegund brunakerfi
 - Tilburtsengi úðakerfis
 - E100
 - E160

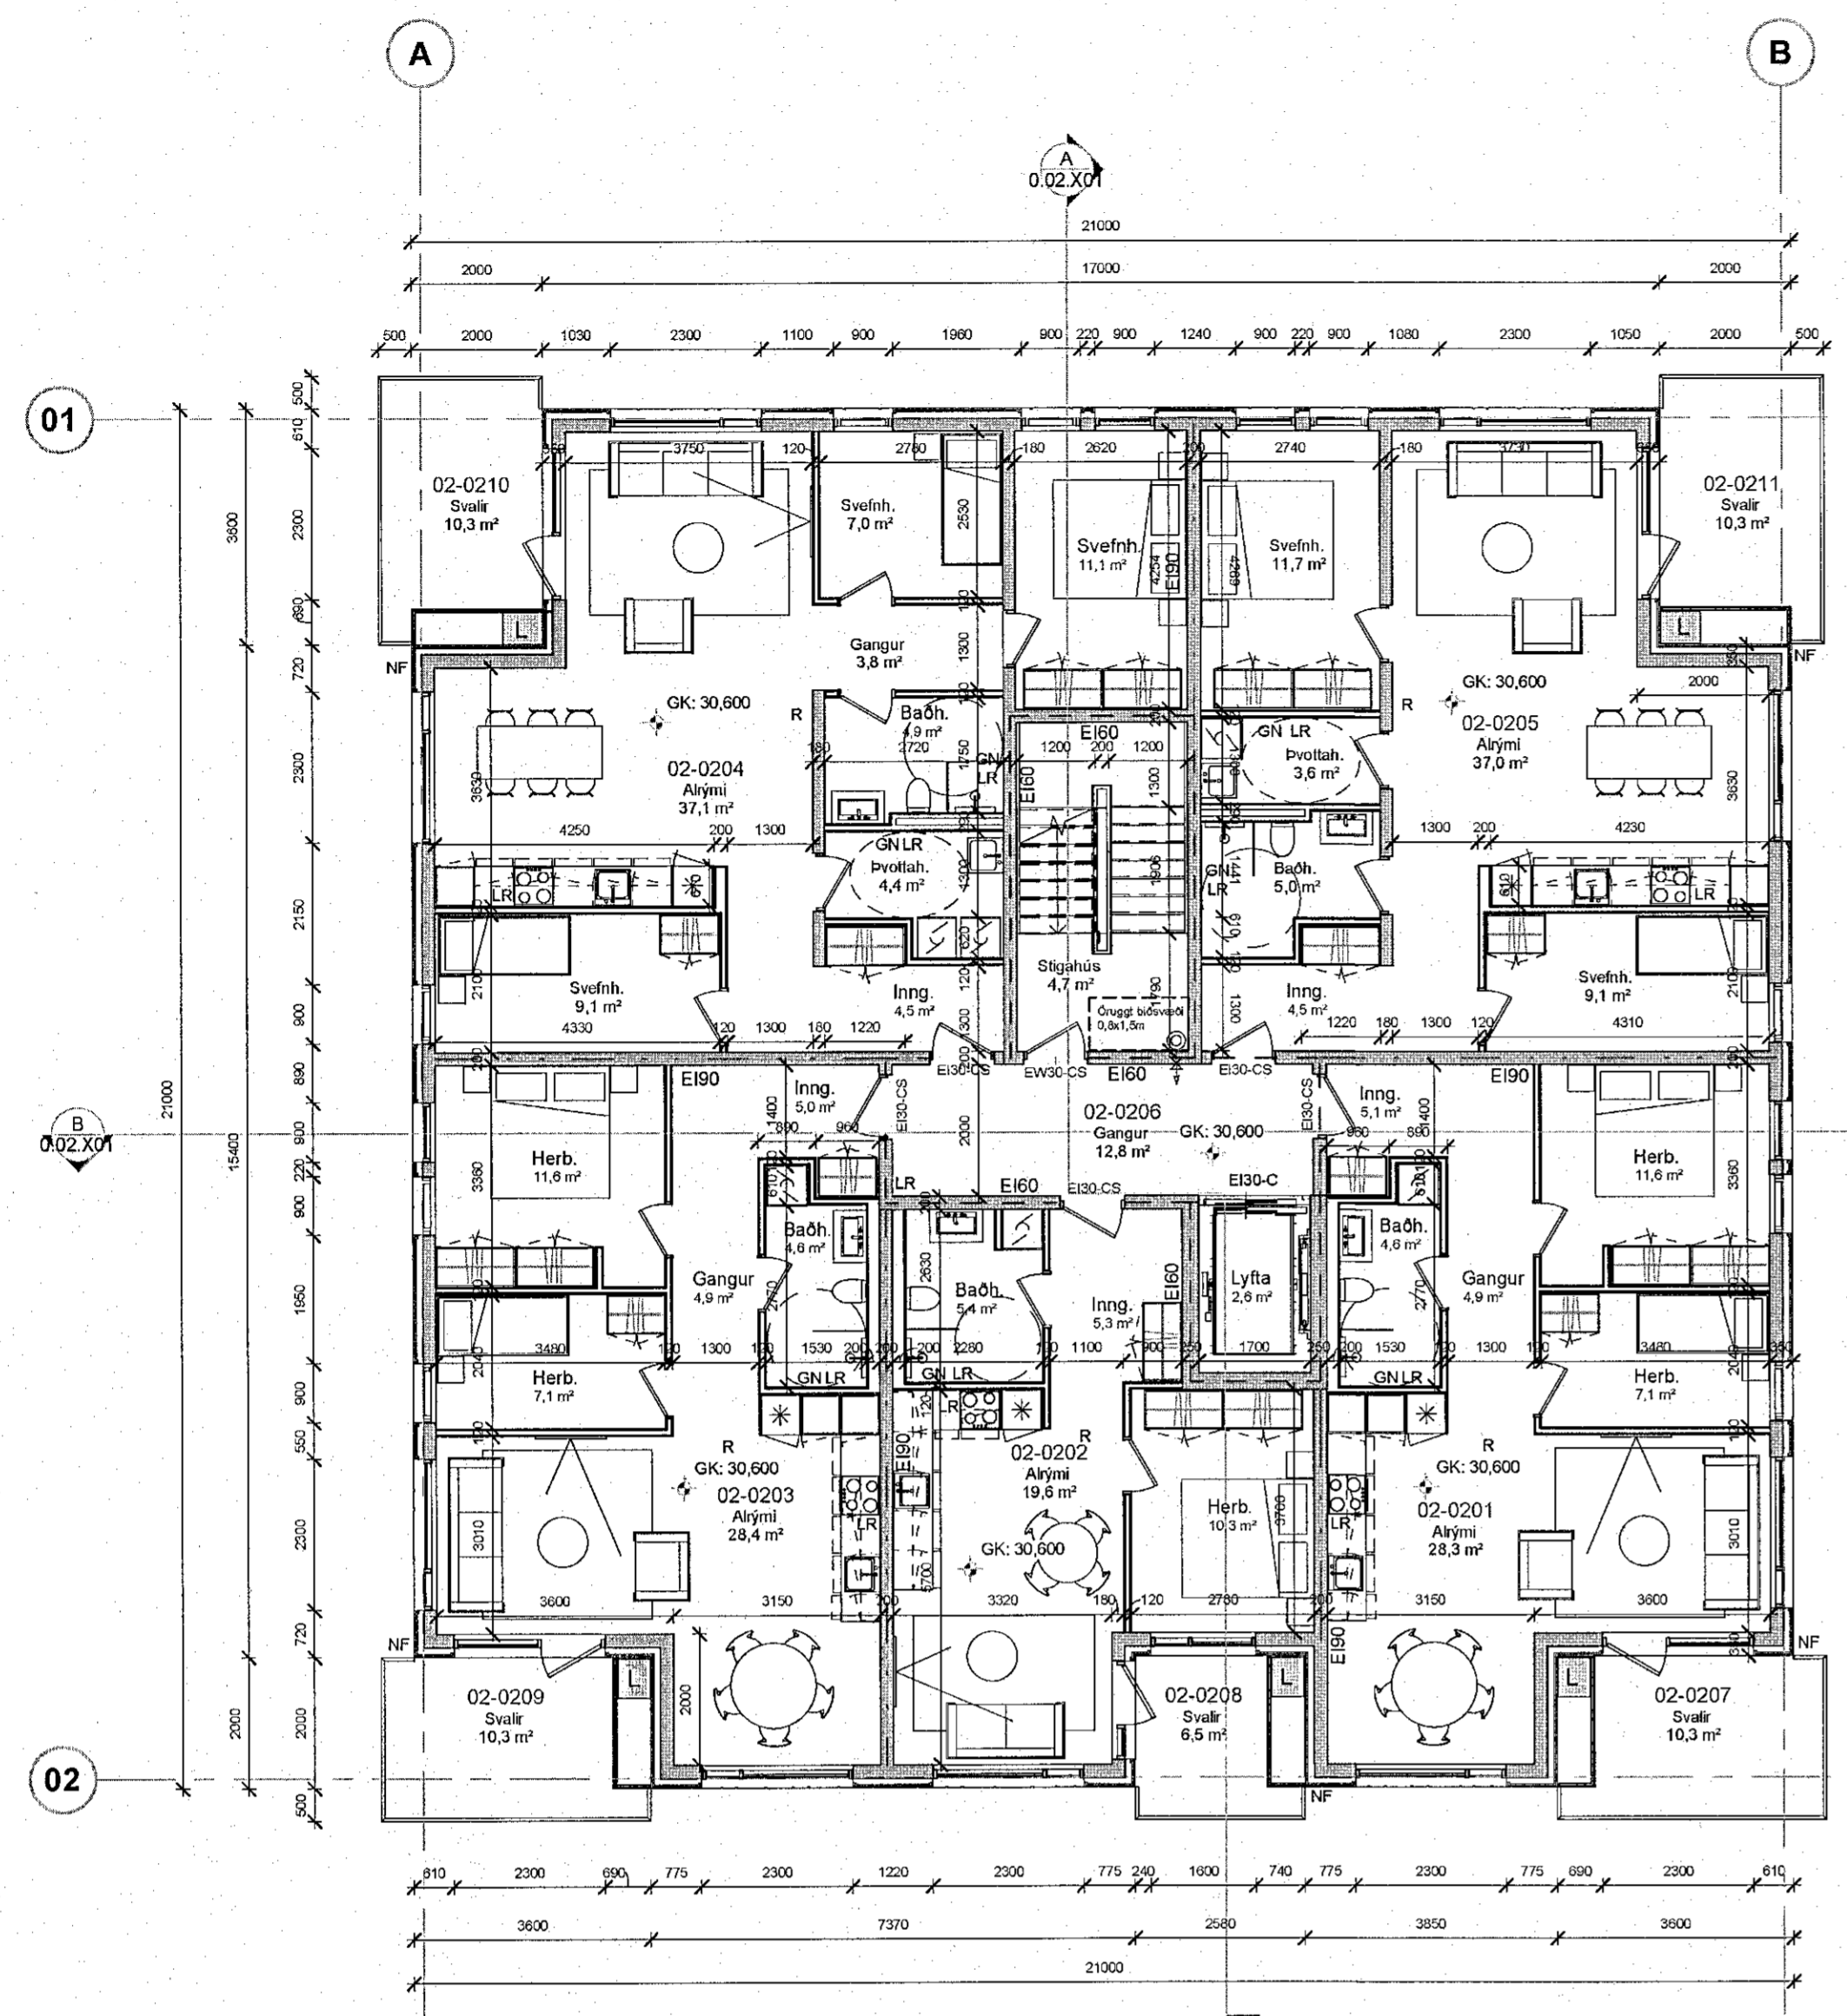

Hringhamar 33 MHL 02

02-Hæð 2
1:100



Hringhamar 31 MHL 01

SHS
18.10.22



A	31.08.2022	Aðaluppdrættir	SS
Útg.	Dags.	Skýring	Bráf.

Verkefni:	Hringhamar 31-33 221 Hafnarfjörður Fjöbýlishús
Verkhli:	Grunnmynd 2.hæð
Teikninganúmer:	0.01.200
Verknúmer:	21-044
Staðgreini:	26.268.8
Landeignanúmer:	L231983
Matshluti:	01-04
Mælikvarði:	As indicated
Aðalhönnuður / Hönnunarsjórnir:	HB
Teiknað af:	SS
Yfirfarið af:	HK
Dagsetning:	31.08.2022
Útgáfa:	A

Sampýkt: *Helena Þjornardóttir JK*

ARKÞING | AORDIC

HALLARMÚLI 4 · REYKJAVÍK 570 5700 · arkthing@arkthing.is · www.arkthing.is

SIGURDUR HALLGRÍMSSON, 170753-3139, ARKITEKT
 BIRKIR ÁRNASON, 200787-3159, BYGG.FR.
 HALLUR KRISTMUNDSSON, 220573-3899, BYGG.FR.
 HELGI MAR HALLGRÍMSSON, 210279-3429, ARKITEKT