


Samþykkt bann
19. OKT. 2022
Byggingartúllrúmi í Hafnarfjarði
Hönnun Árnadóttir

Öll máli takist/staðferis á staðnum áður en smíði hefst. Misræmi í teikningum skal tafarlaust tilkynna hönnuðum. Teikningar arkitekta skal lesa með teikningum meðhönnuða.

- SKÝRINGATEXTI:
- GN Gólfborfali
 - LR Vöðva kálföring
 - NF Nörfali
 - HAF Innviðfali
 - RL Reykissou
 - R Reykiskynjar
 - L Loftfyrirsmæðsla
 - Stigabæla innviðing
 - Stigabæla útdæling
 - Útad00 brunakerfis
 - Reykiskynjar tegundur brunakerfi
 - Tvívurafengli útdæling
 - E190

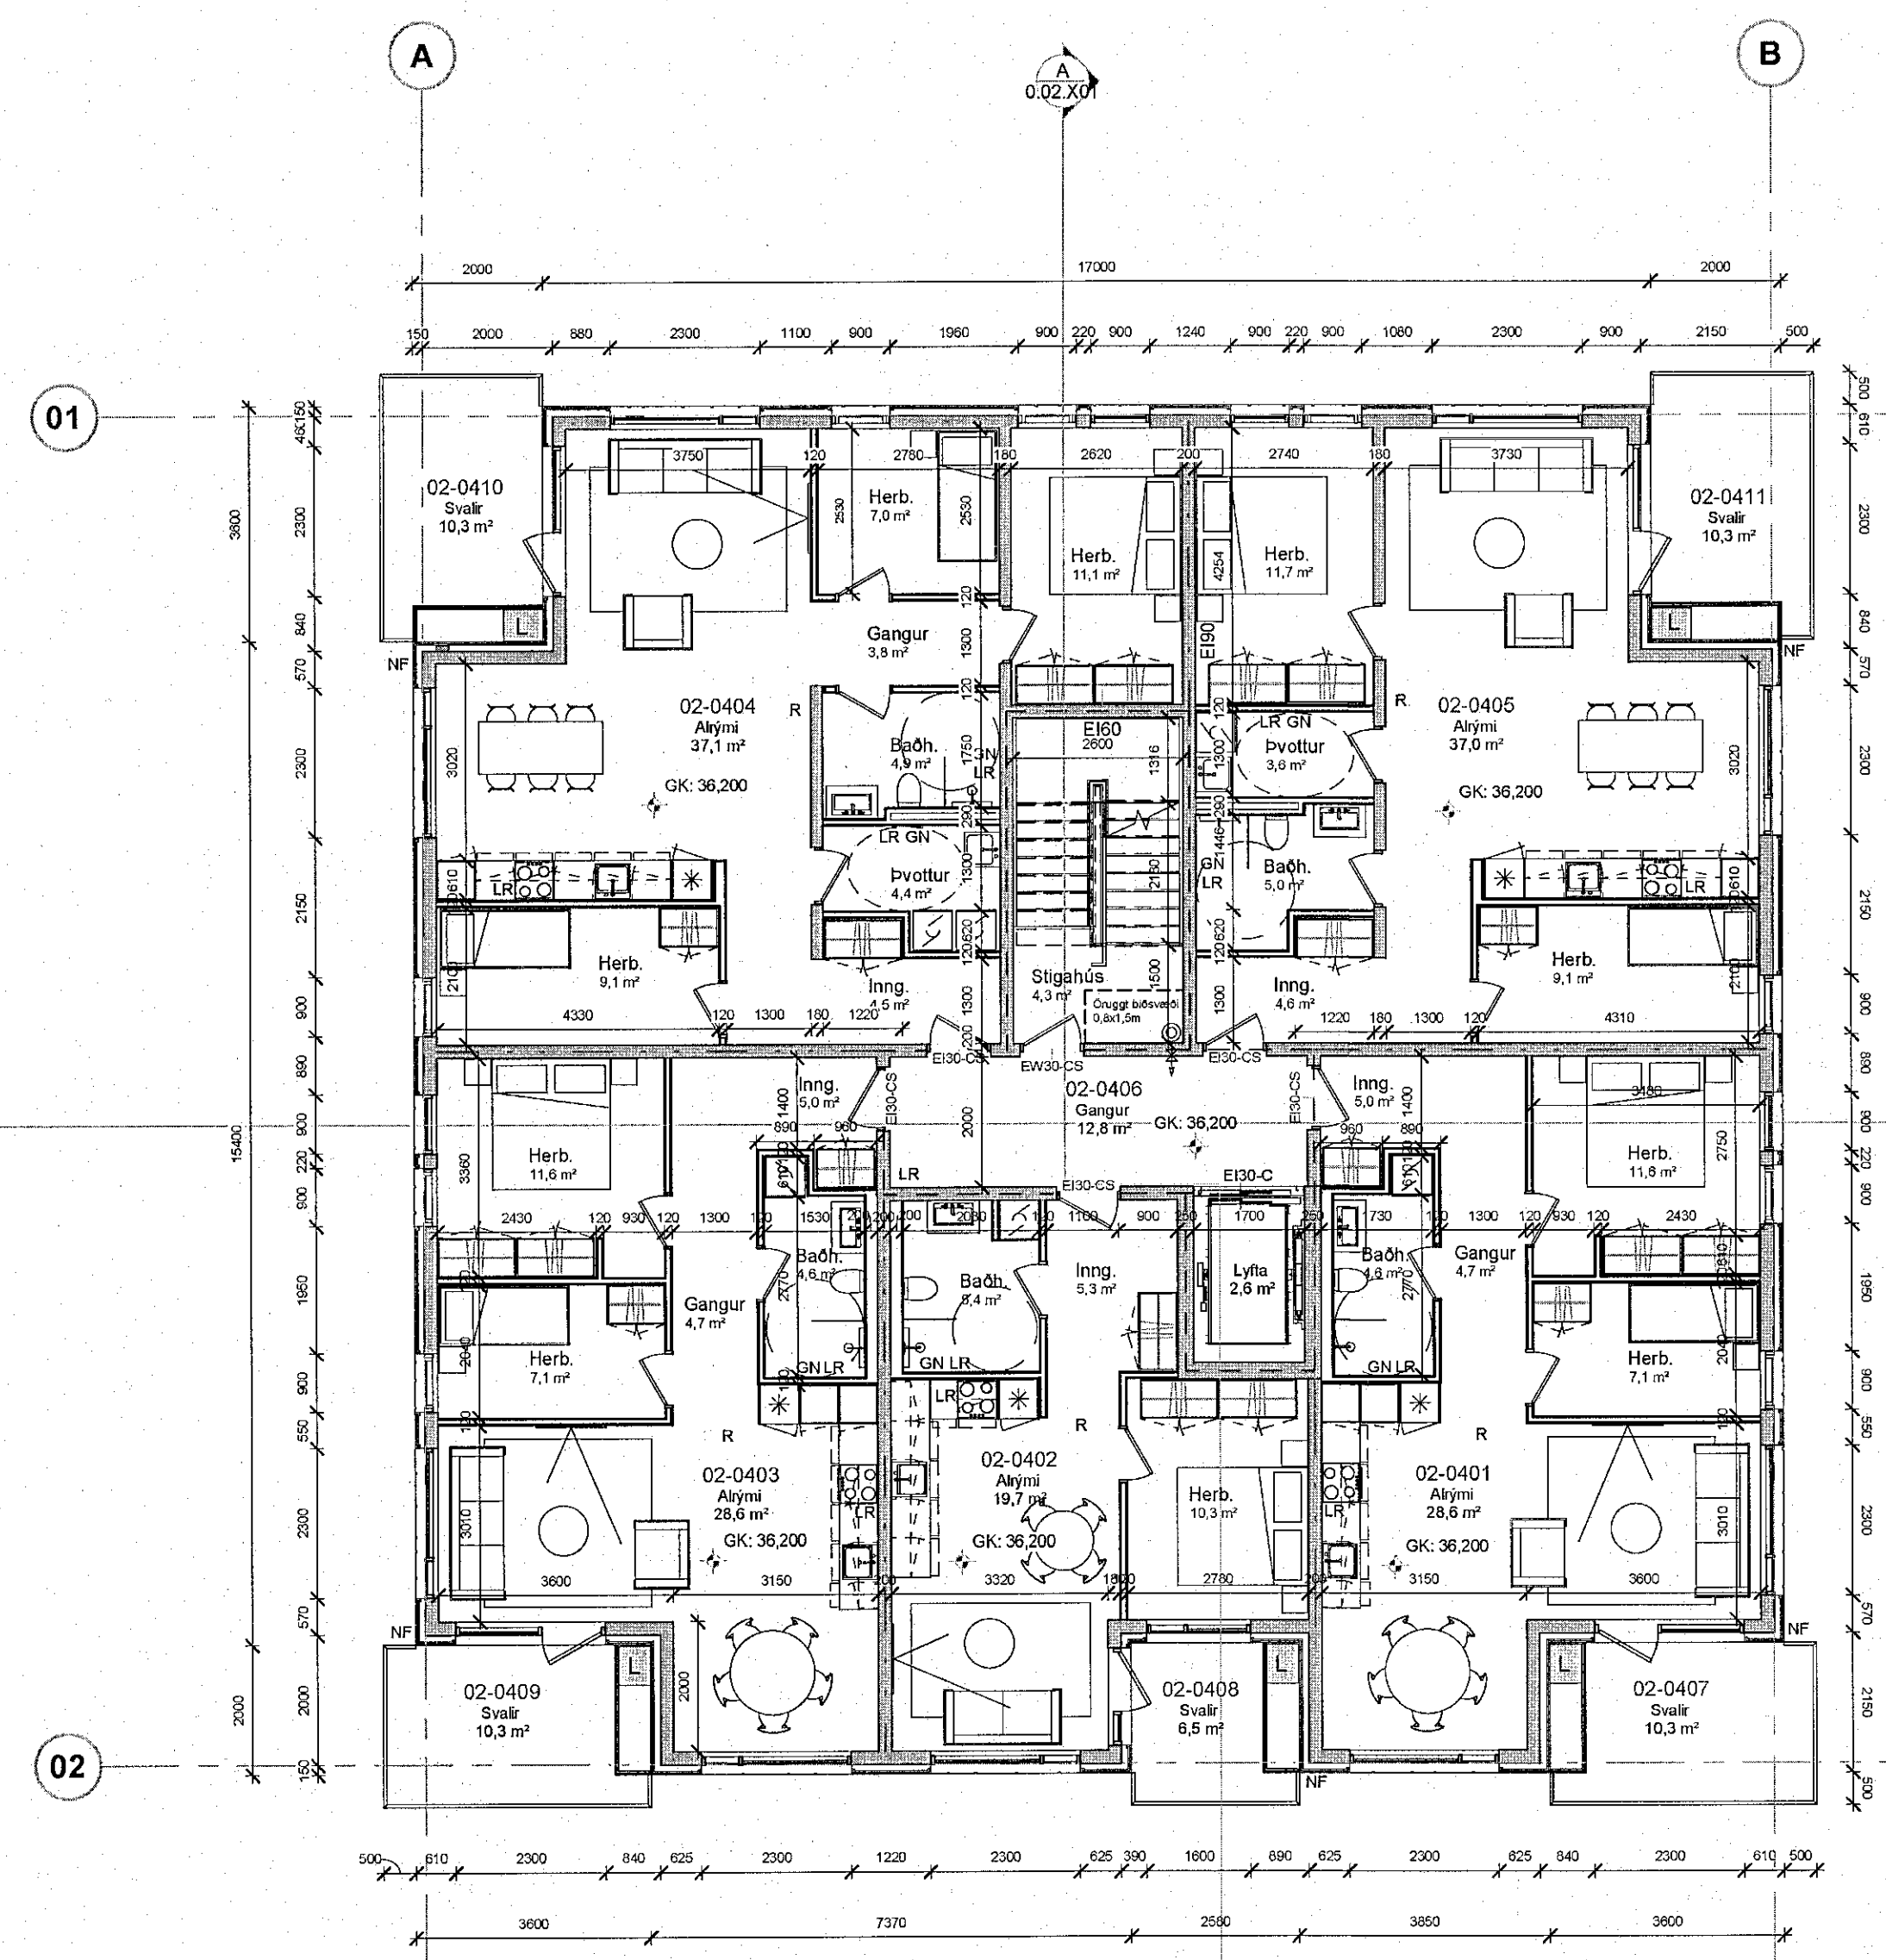

Hringhamar 33 MHL 02

04-Hæð 4
1:100



Hringhamar 31 MHL 01

SHS
18.10.22

Yfirfari af brunahönnuði
EFLA
VERKFRÆBISTOFA S.B.

A	31.08.2022	Adaluppdrættir	SS
Útg.	Dags.	Skýring	Braff.
Verkhelti:	Hringhamar 31-33 221 Hafnarfjörður Fjölbýlishús		
Verkhelti:	Grunnmyndir 4.hæð		
Teikninganúmer:	0.01.400		
Verknúmer:	21-044		
Staðgreinir:	26.288.8		
Landeignanúmer:	L231983		
Matshluti:	01-04		
Mælikvarði:	As indicated		
Adalhönnuður / Hönnunarsjóri:	HB		
Teiknað af:	SS		
Yfirfari af:	HK		
Dagsetning:	31.08.2022		
Útgáfa:	A		

Samþykkt: *Halla Kristmundsdóttir*
ARKPING | AORDIC
HALLARMÚLI 4 - REYKJAVÍK 570 5700 - arkþing@arkþing.is - www.arkþing.is
SIGURDUR HALLGRÍMSSON, 170753-3139 ARKITEKT
BIRKIR ARNASON, 200787-3159 BYGG.FR.
HALLUR KRISTMUNDSSON, 220573-3899 BYGG.FR.
HELGI MAR HALLGRÍMSSON, 210279-3429 ARKITEKT