




Grunnmynd  
1:100

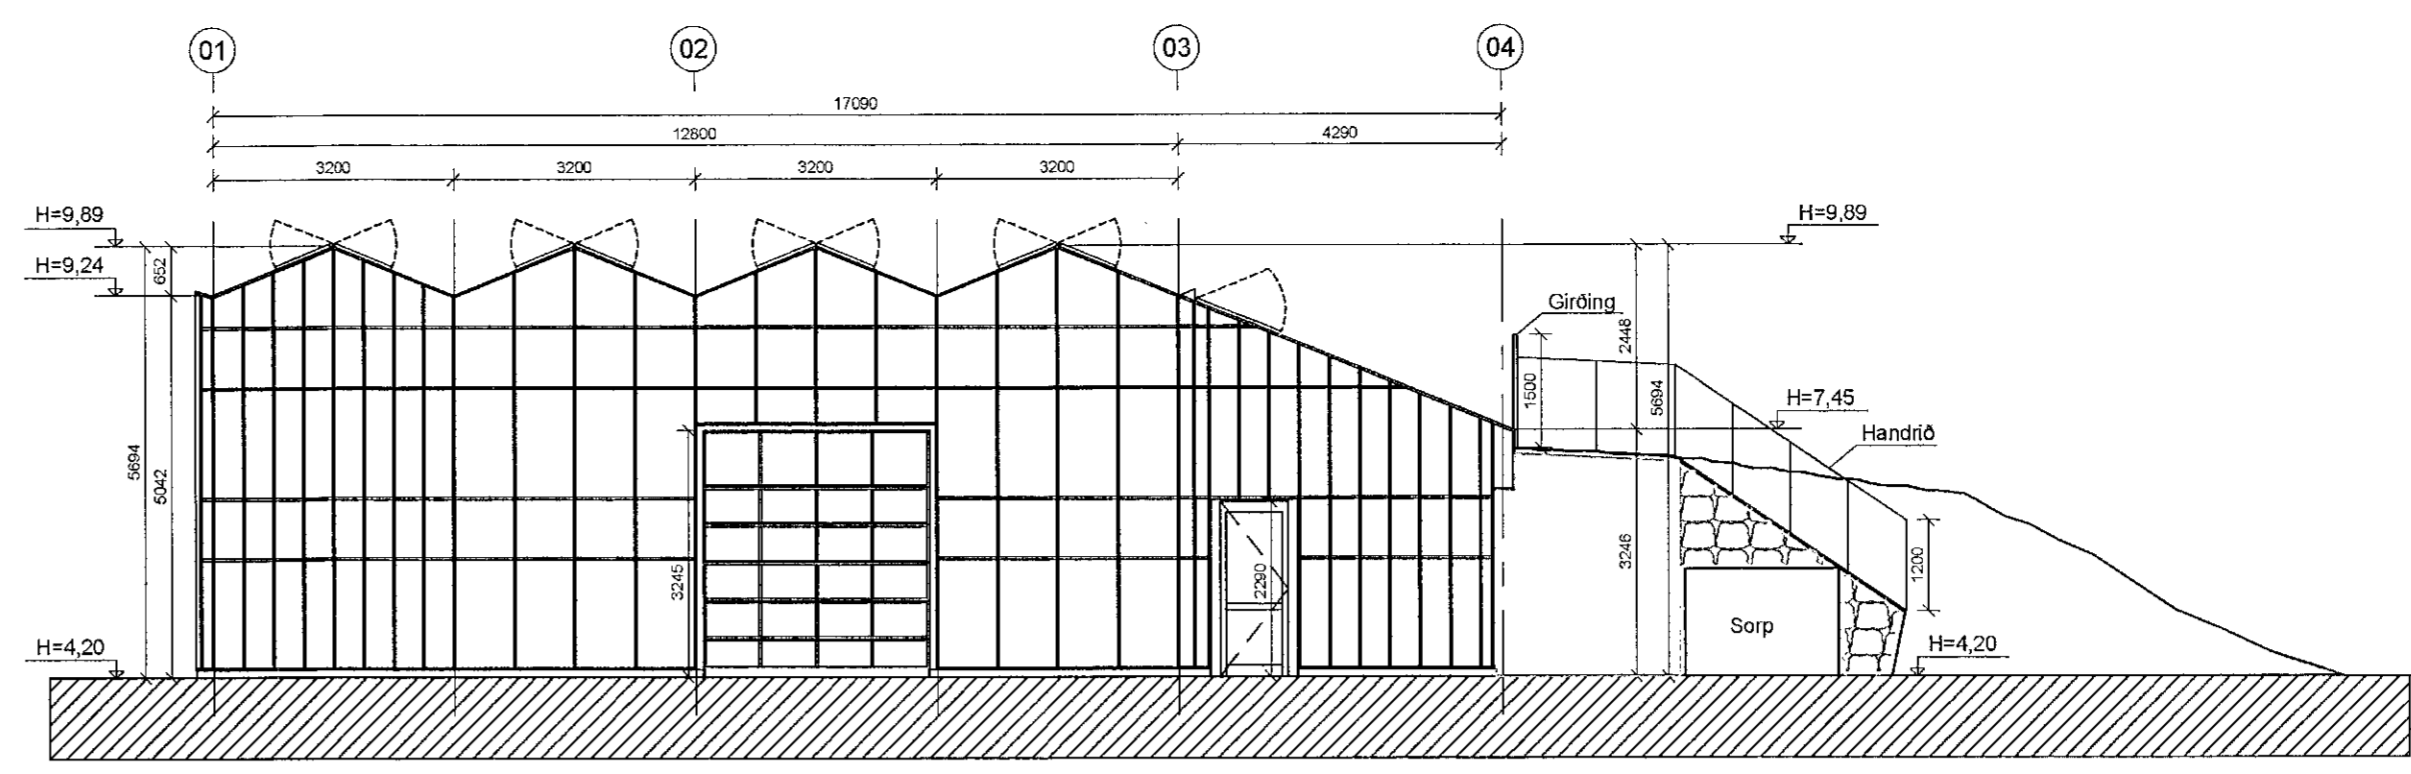


Norður  
1:100

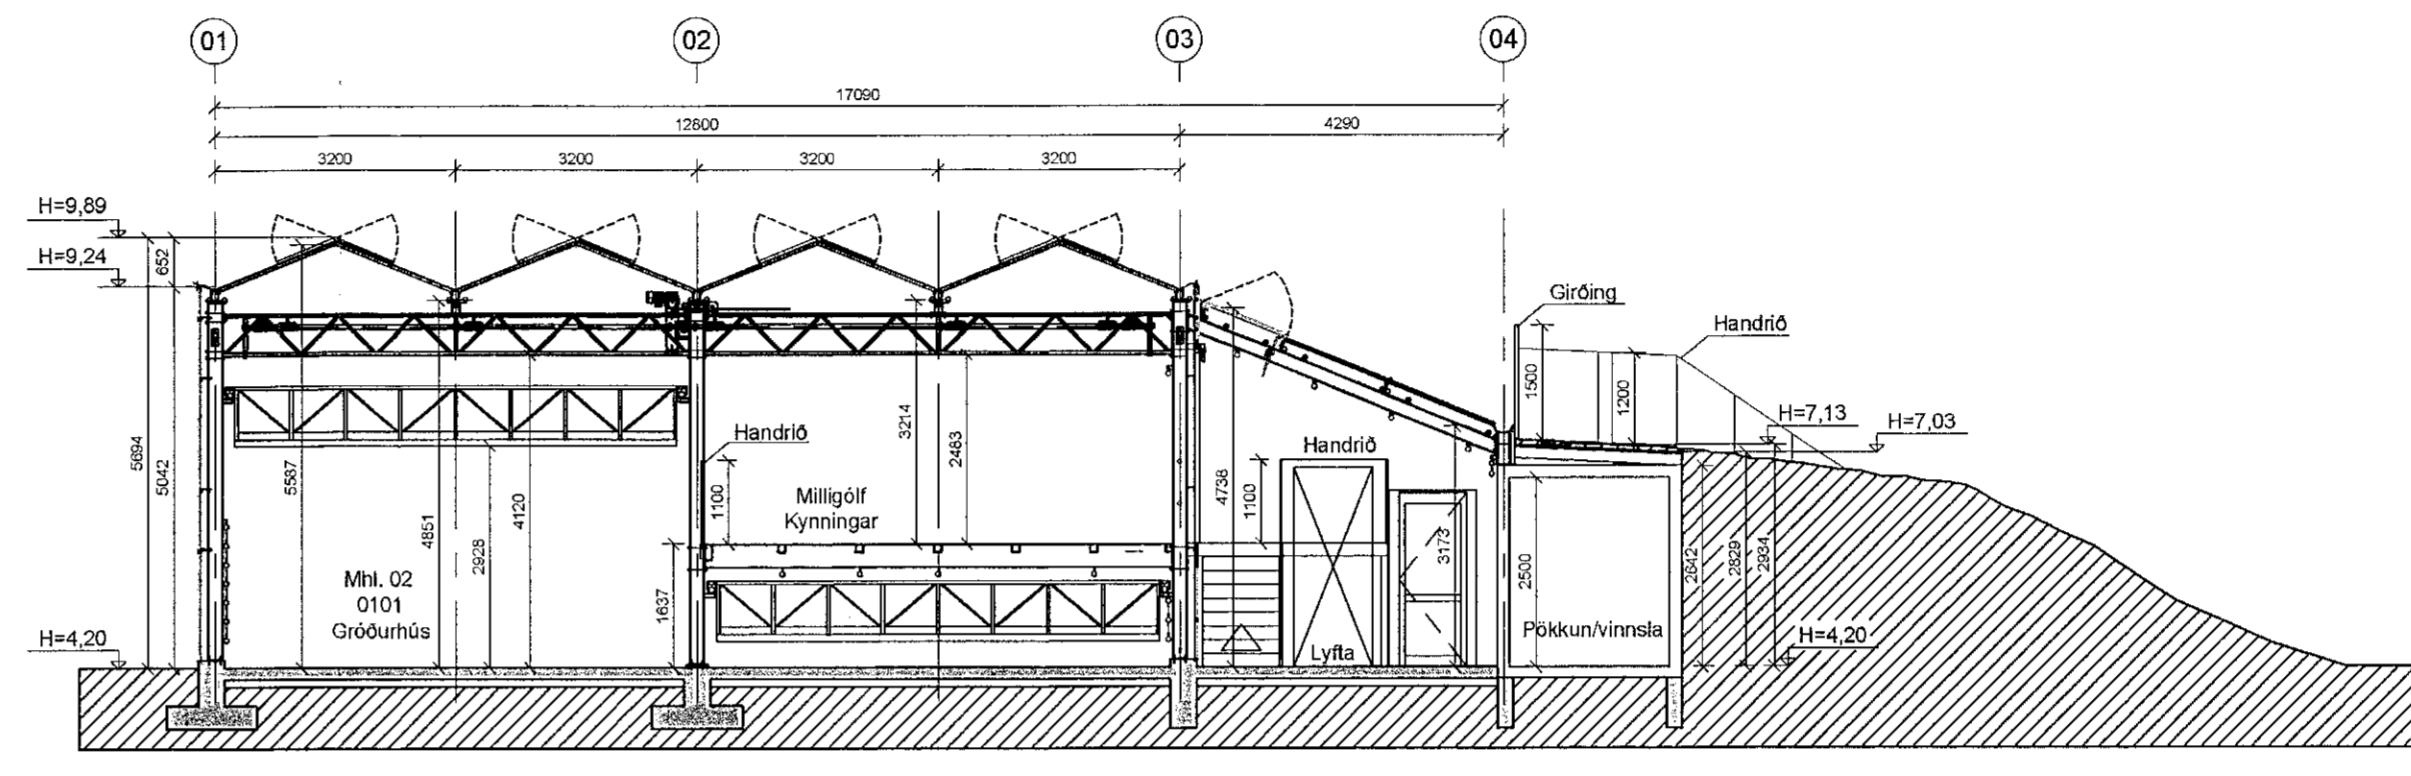


Snið A-A  
1:100

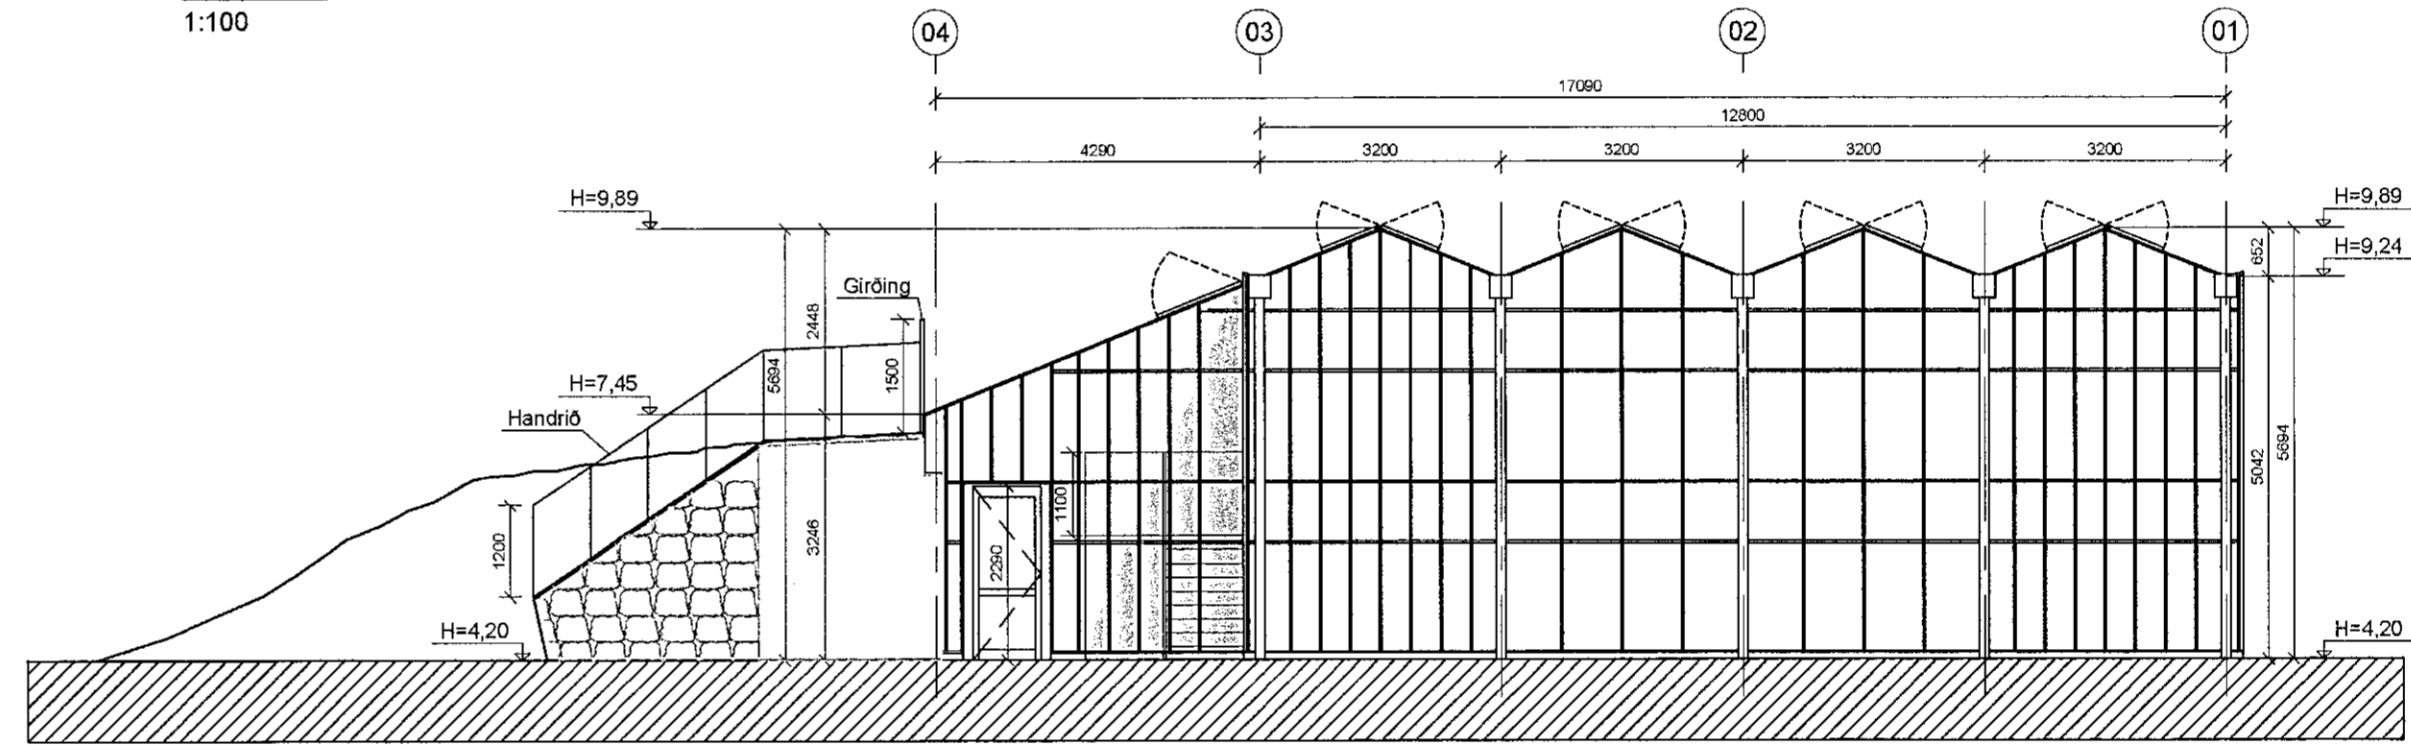

Suður  
1:100

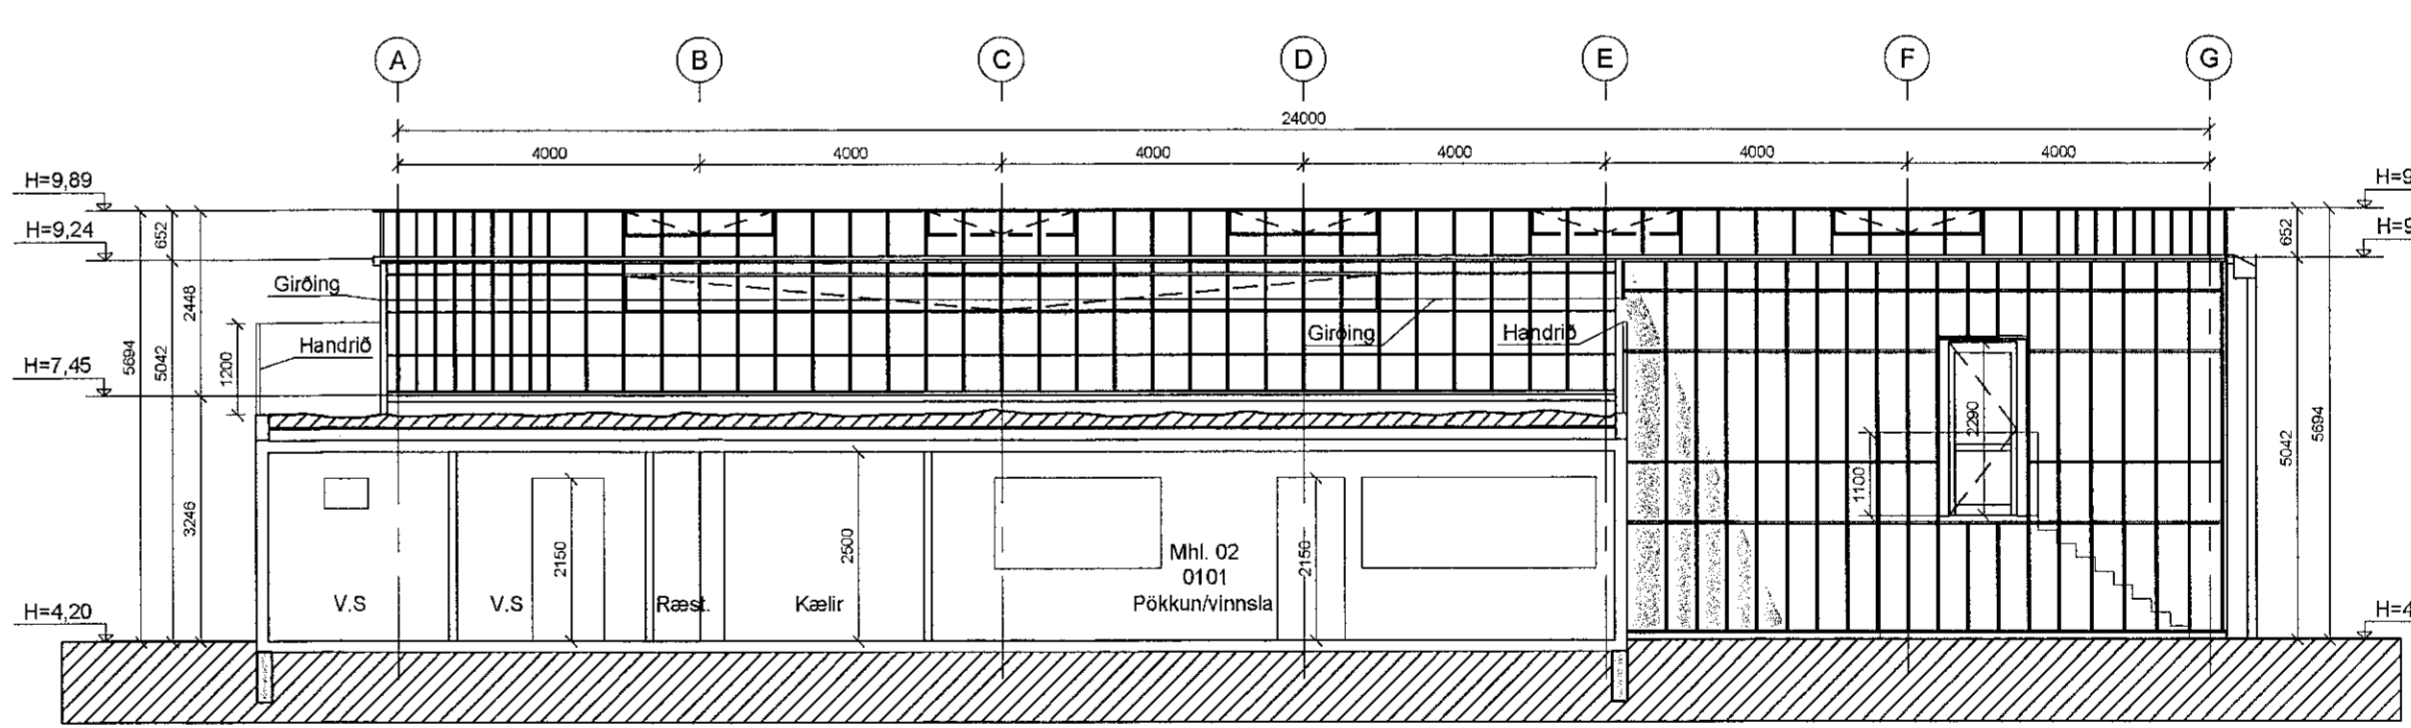

Vestur  
1:100

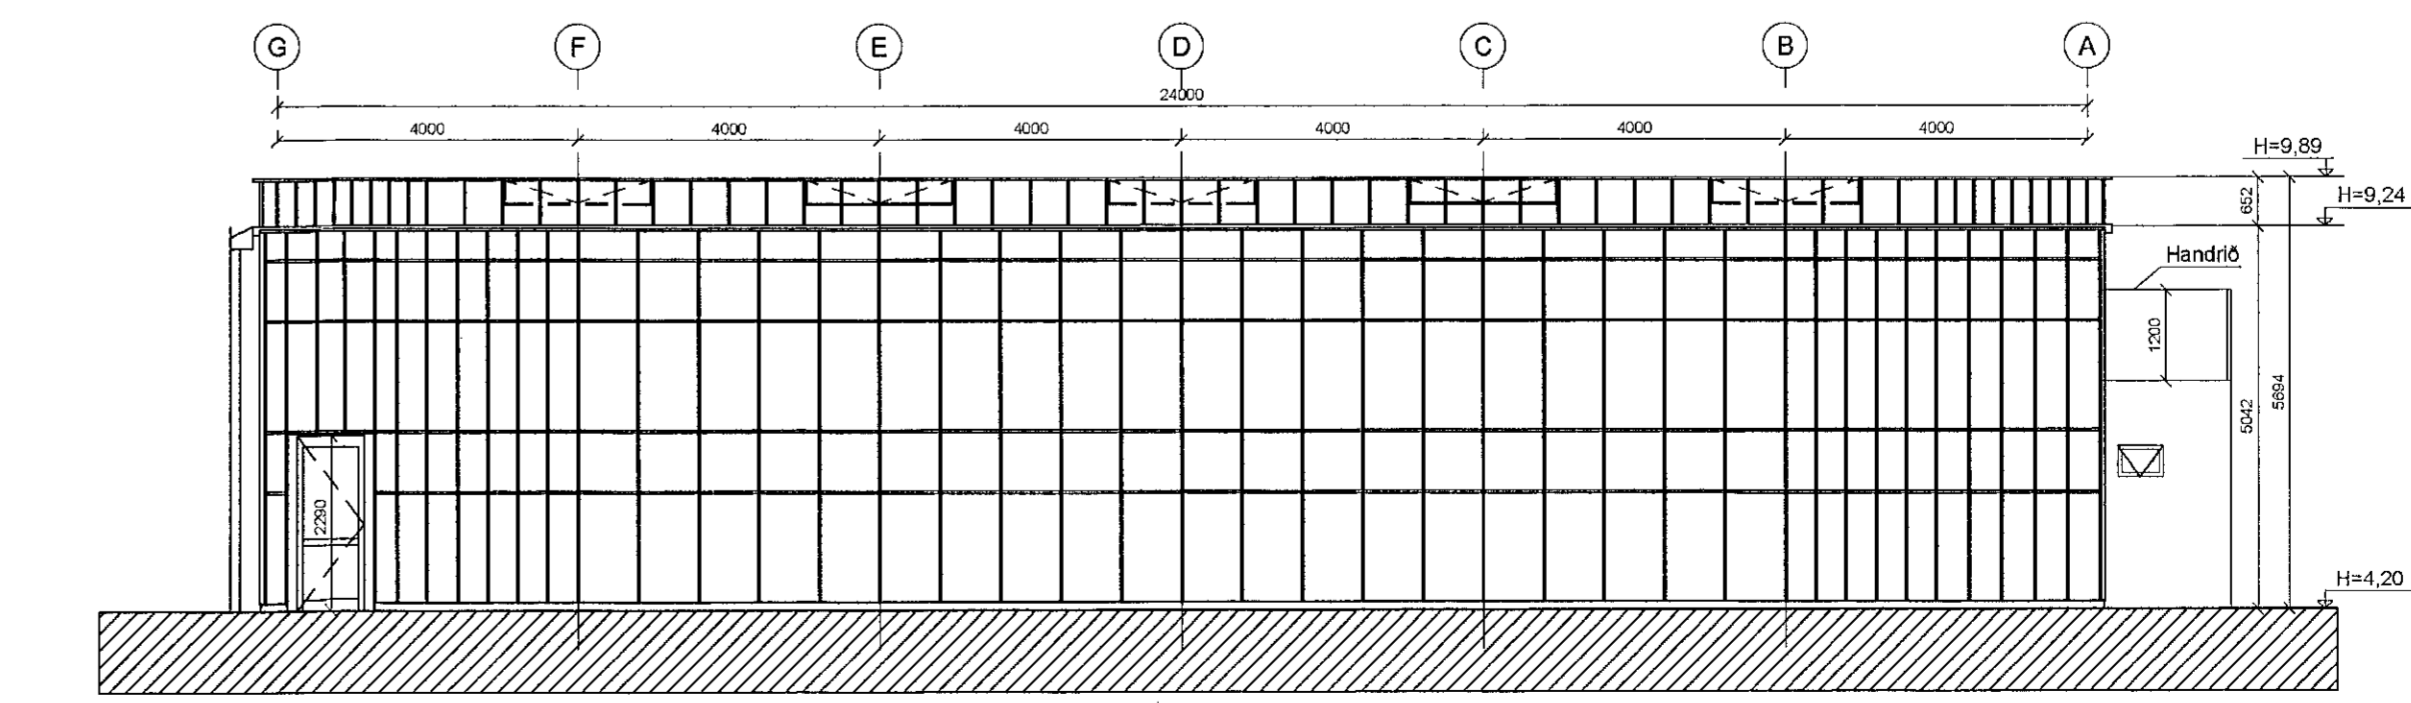

Austur  
1:100

SHS 31.05.2022

C	Ath. Bygg. fl. 27.05.2022	PP	30.05.2022
B	Ath. Bygg. fl. 25.05.2022	PP	27.05.2022
A	Verkefning	PP	15.05.2022
Úlg.	Breyting	Hönnuður	Dags.

Verkefning  
Dalsheun 1  
220 Hafnarfjörður  
Sími: 575-5640  
www.strendingur.is  
strendingur@strendingur.is

Aðaluppdráttur  
Hönnuður: Pál Pólsen, 2022-07-29  
Hönnuðingarni: Pál Pólsen, kt.: 250357-4729

Óseyrarbraut 27b  
Hafnarfjörður  
Grunnmynd, Snið og Útlit

Teiknað / Hannuð:	Dags:
PP/PP	15. maí 2022
Kvarð:	Nr. teikningar:
Skv. Teikn. C	A-102 A1