



Útlit - Austur

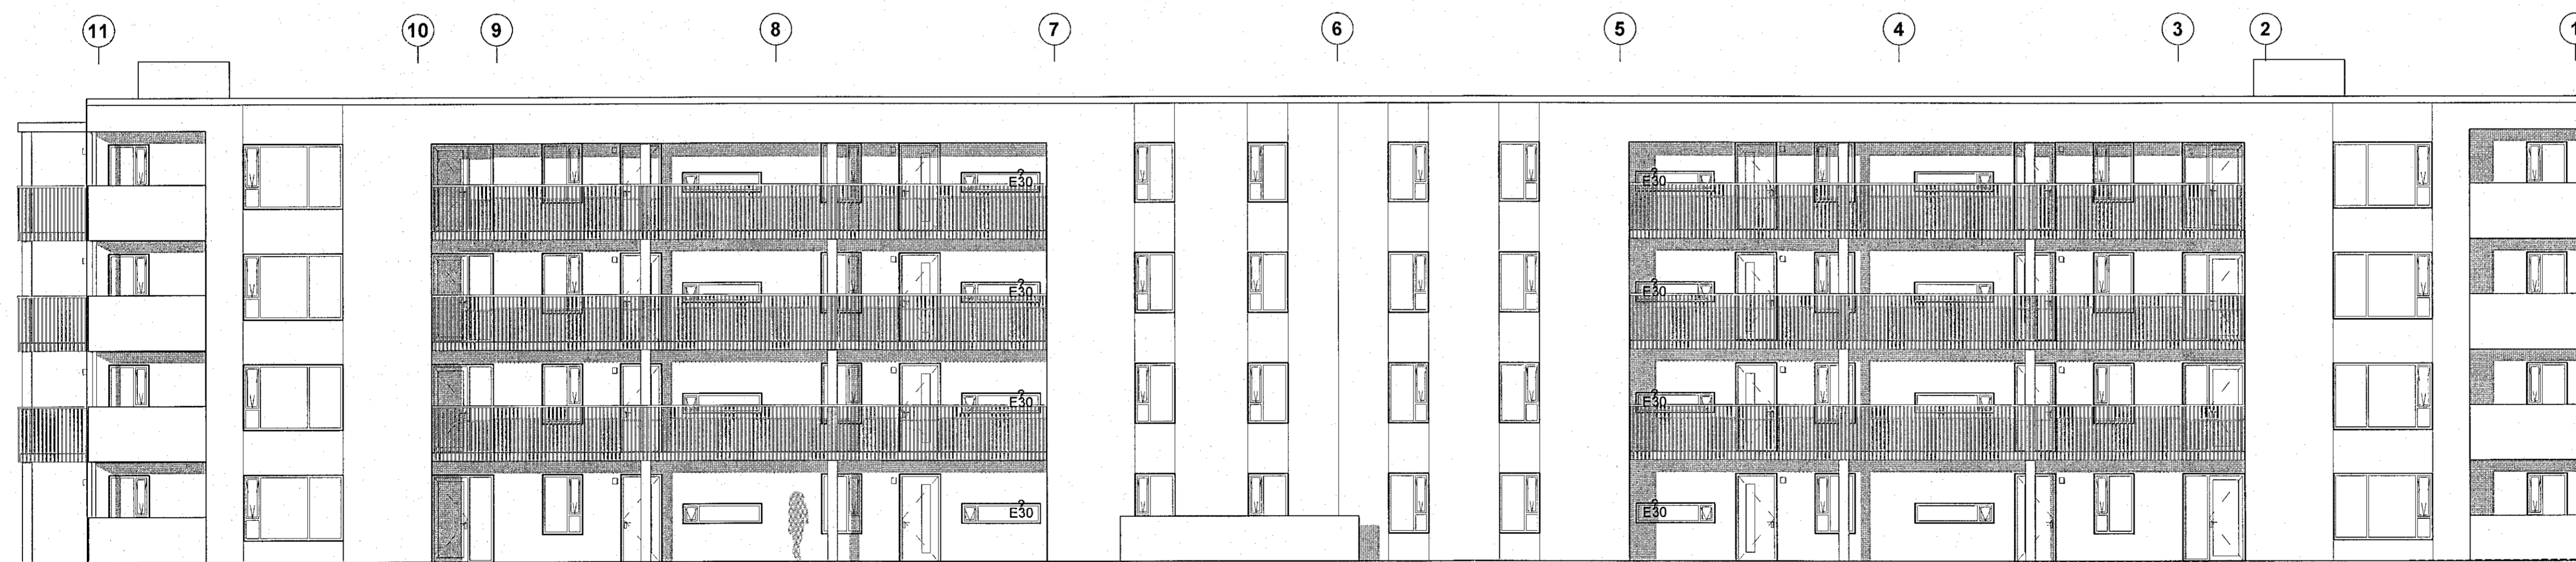

Útlit - Norður

MASSAHEITUN
MUNINGA
SAR
A 31.05.2021 HI Br.v.athugas.b.fulltrúa
BREYTINGAR

SHS 09.06.2022

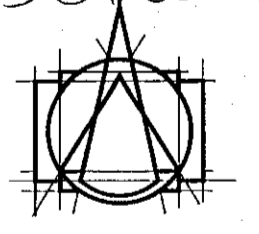

T.ark
ARKITEKTAR
HÁÚNI 2b - 105 REYKJAVÍK
SÍMI: 540 5700
tark@tark.is - www.tark.is

VERKHEITI
Nónhamar 1-3, 221 Hafnarfj.
Fjölbýlishús, mhl 01
Aðaluppdrættir

VERK
Útlit - Austur / Norður

MÁL: 1 : 100	DAGSI: 07.05.2021
FRASNAÐ: ÁÁ	TEKNAÐ: H/IL
YFIRFARIÐ: ISC	
VERKINGMÉR	FL TEKNINGANÚMÉR
753-16	04 1.3-01
	A

SAMR. Ásgell Ásgjersson Arkitekt MAA SAMARK KJ.000101-5429

Öll árit og áfrit tekið til gætu eða heild. er hafa samþykki höfundna. skv. ákveðnum höfundslögum.