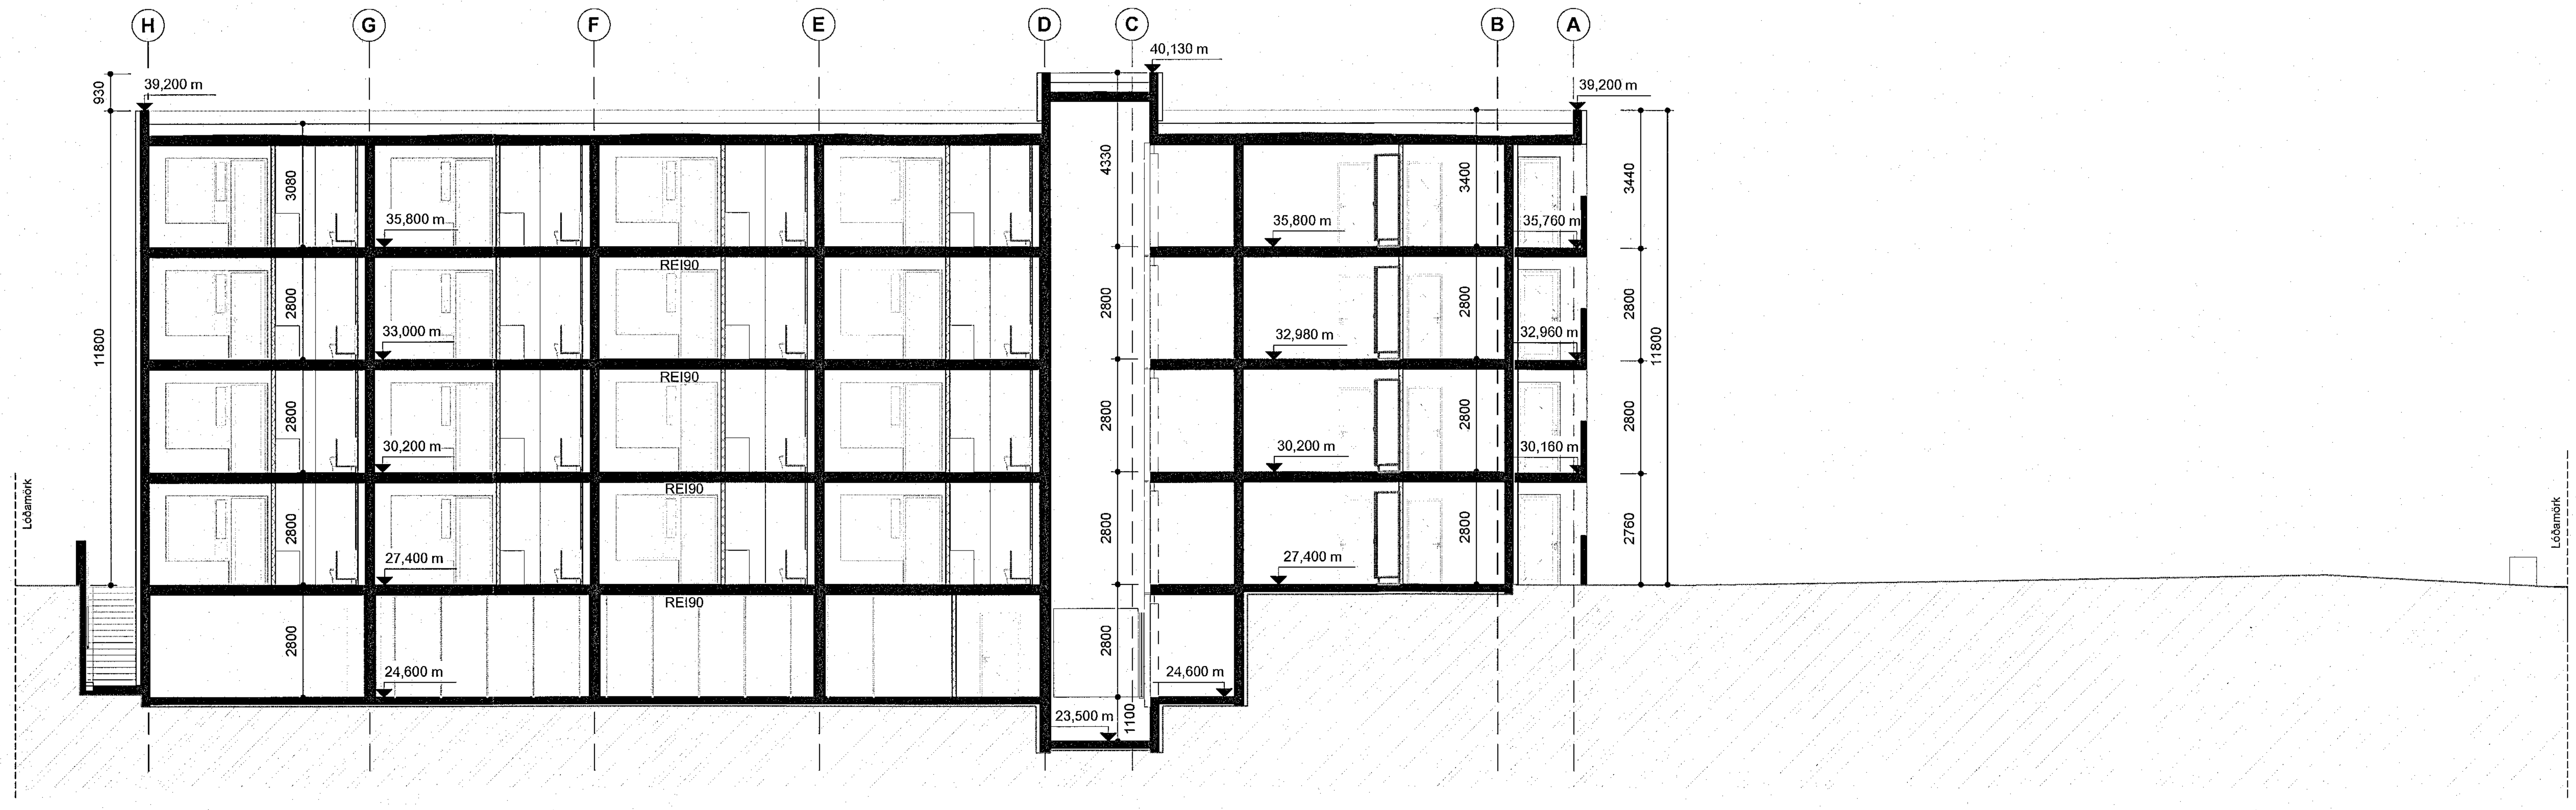


**Snið C-C**

Samþykkt þann
11. NÓV. 2022

A 19.04.2021 HI Leiðrétt v. athugas. b.fulltr.

BREYTINGAR

SHS 13.04.2022.

T.ark
ARKITEKTAR
HÁTÚNI 2b - 105 REYKJAVÍK
SÍMI: 540 5700
tark@tark.is - www.tark.is

VERKHEITI
Nónhamar 1-3, 221 Hafnarfj.
Fjölbýlishús, mhl 02, 03
Aðaluppdrættir

VERK
Sneiðing C

| | |
|---|---|
| MÁL: 1 : 100 | DAGS.: 25.03.2021 |
| HANNAÐ: ÁÁ | TEIKNAÐ: HI/IL |
| YFIRFARIÐ: ISC | |

| VERKNÚMER | FL | TEIKNINGANÚMER | ÚTG |
|---|---|---|---|
| 753-16 | 04 | 1.2-02 | A |

SAMÞ.: Ásgeir Ásgeirsson Arkitekt MAA SAMARK Kt.:060161-5429

Öll afnot og afrit teikninga, að hluta eða heild, er háð samþykki höfunda, skv. ákvæðum höfundalaga.