

ÚTGÁFUFRERILL

NÚMÉR:	DAGS.	SKÝRINGAR:	UNNIÐ:
B	27.12.'19	FÆRSLA Á BÍLASTÆÐI	H.Á.
C	08.01.'20	FELLISTIGI FRÁ MILLILOFTI	H.Á.
D	18.10.'22	STÆKKAD HÚS	H.Á.

DAGS.	SAMRÆM HÖNNUÐUR
-------	-----------------

Digitally signed by Gunnar H. Kristjánsson
DN: cn=Gunnar H. Kristjánsson, o=Hauksson, ou=Hauksson, email=gunnar@hauksson.is
Reason: I am the author of this document
Location:
Date: 2022.10.28 08:52

SHS
10.11.2022

Verkfræðistofa Hauks Ásgeirssonar

SUÐURLANDSBRAUT 46
108 REYKJAVÍK
SÍMI: 897 8132


NETFANG: haukur@vha.is
kt: 560600-3050

HEITI VERKS:
**VÍKURGATA 11B
HAFNARFIRÐI**


HEITI TEIKNINGAR:
**GRUNNMYND MILLILOFTS
AFSTÖÐUMYND**

MKV: 1:100	DAGS. NOV.'19	VERK NR 19-040	
TEIKNAD. H.Á.	YFIRFARIÐ Í.H.	SAMBYKKT Í.H.	TEIKN.NÚMÉR 3
DAGS. undirskr. 28.10.2022	NAFN HÖNNUÐAR Ívar Hauksson kt. 110383-5339		
UNDIRSKR. HÖNNUÐAR <i>Ívar Hauksson</i>	ÚTGÁFA D		

Ívar Hauksson

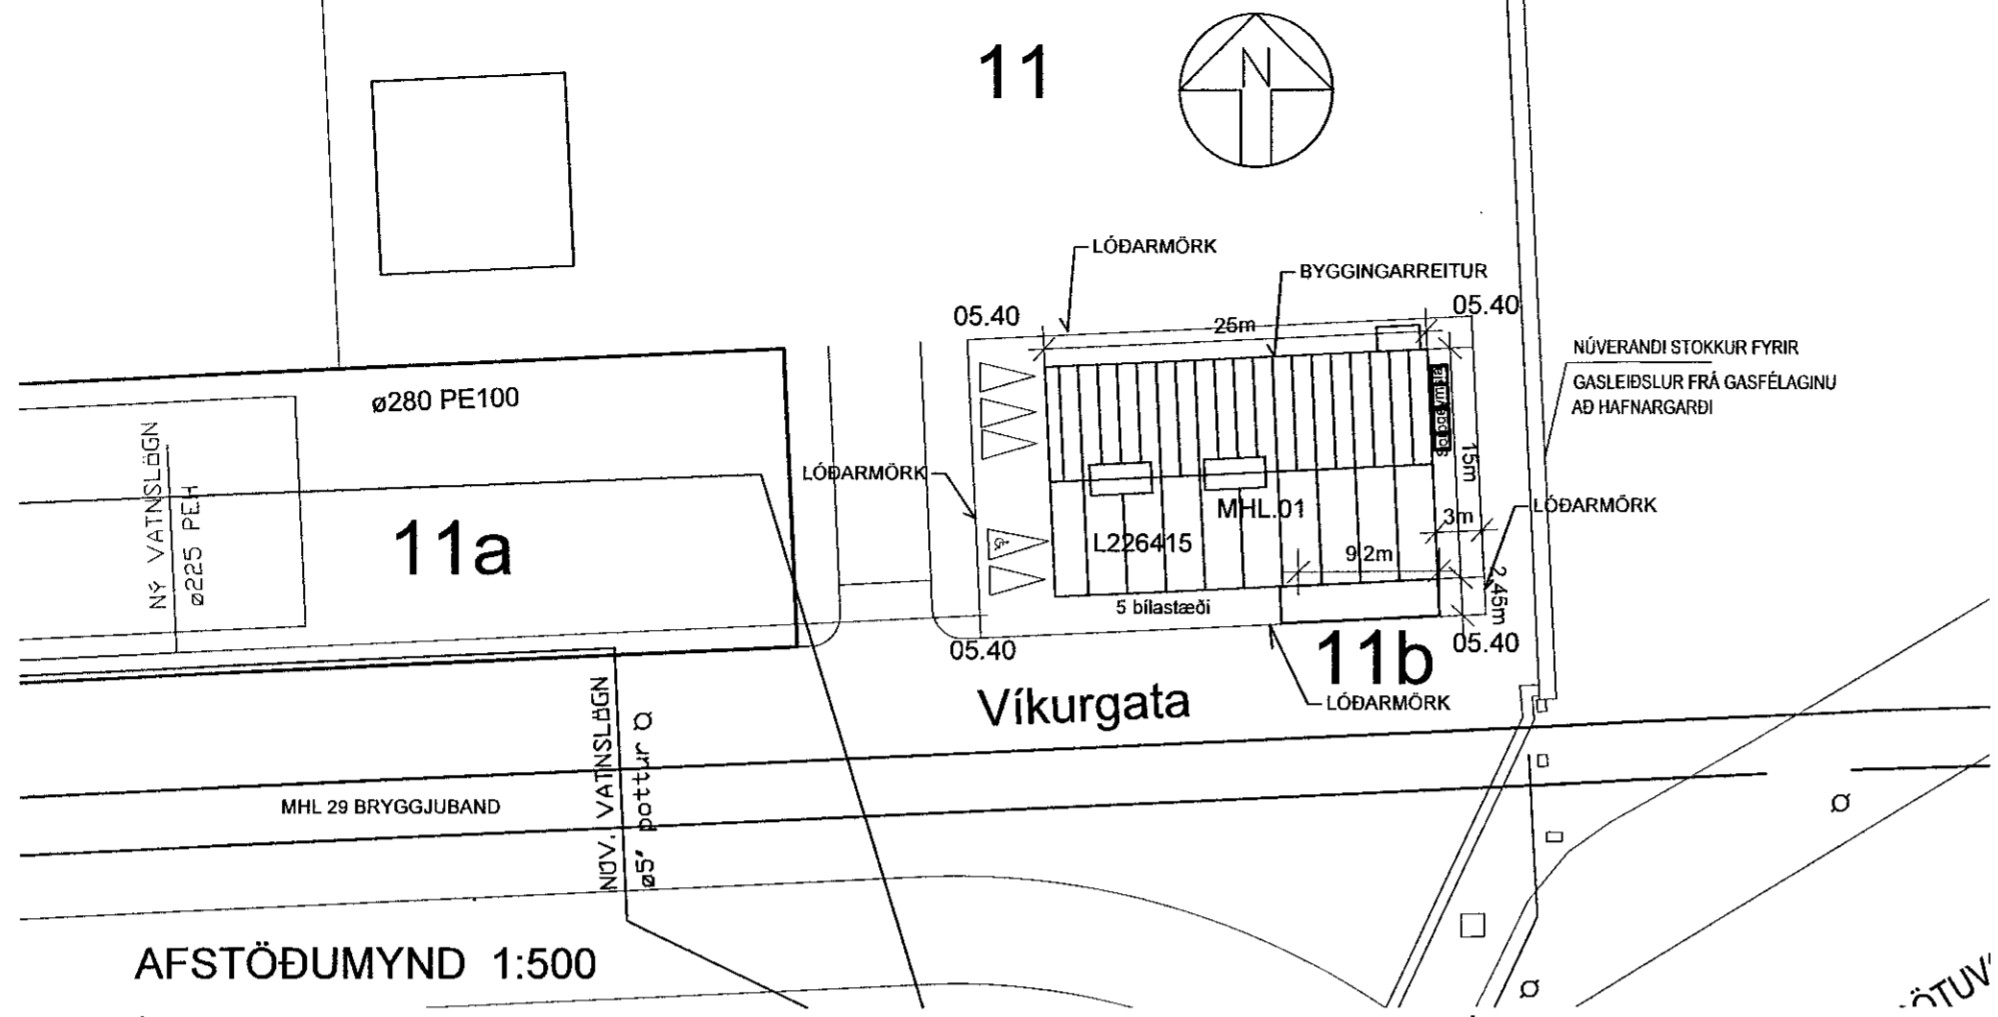

AFSTÖÐUMYND 1:500

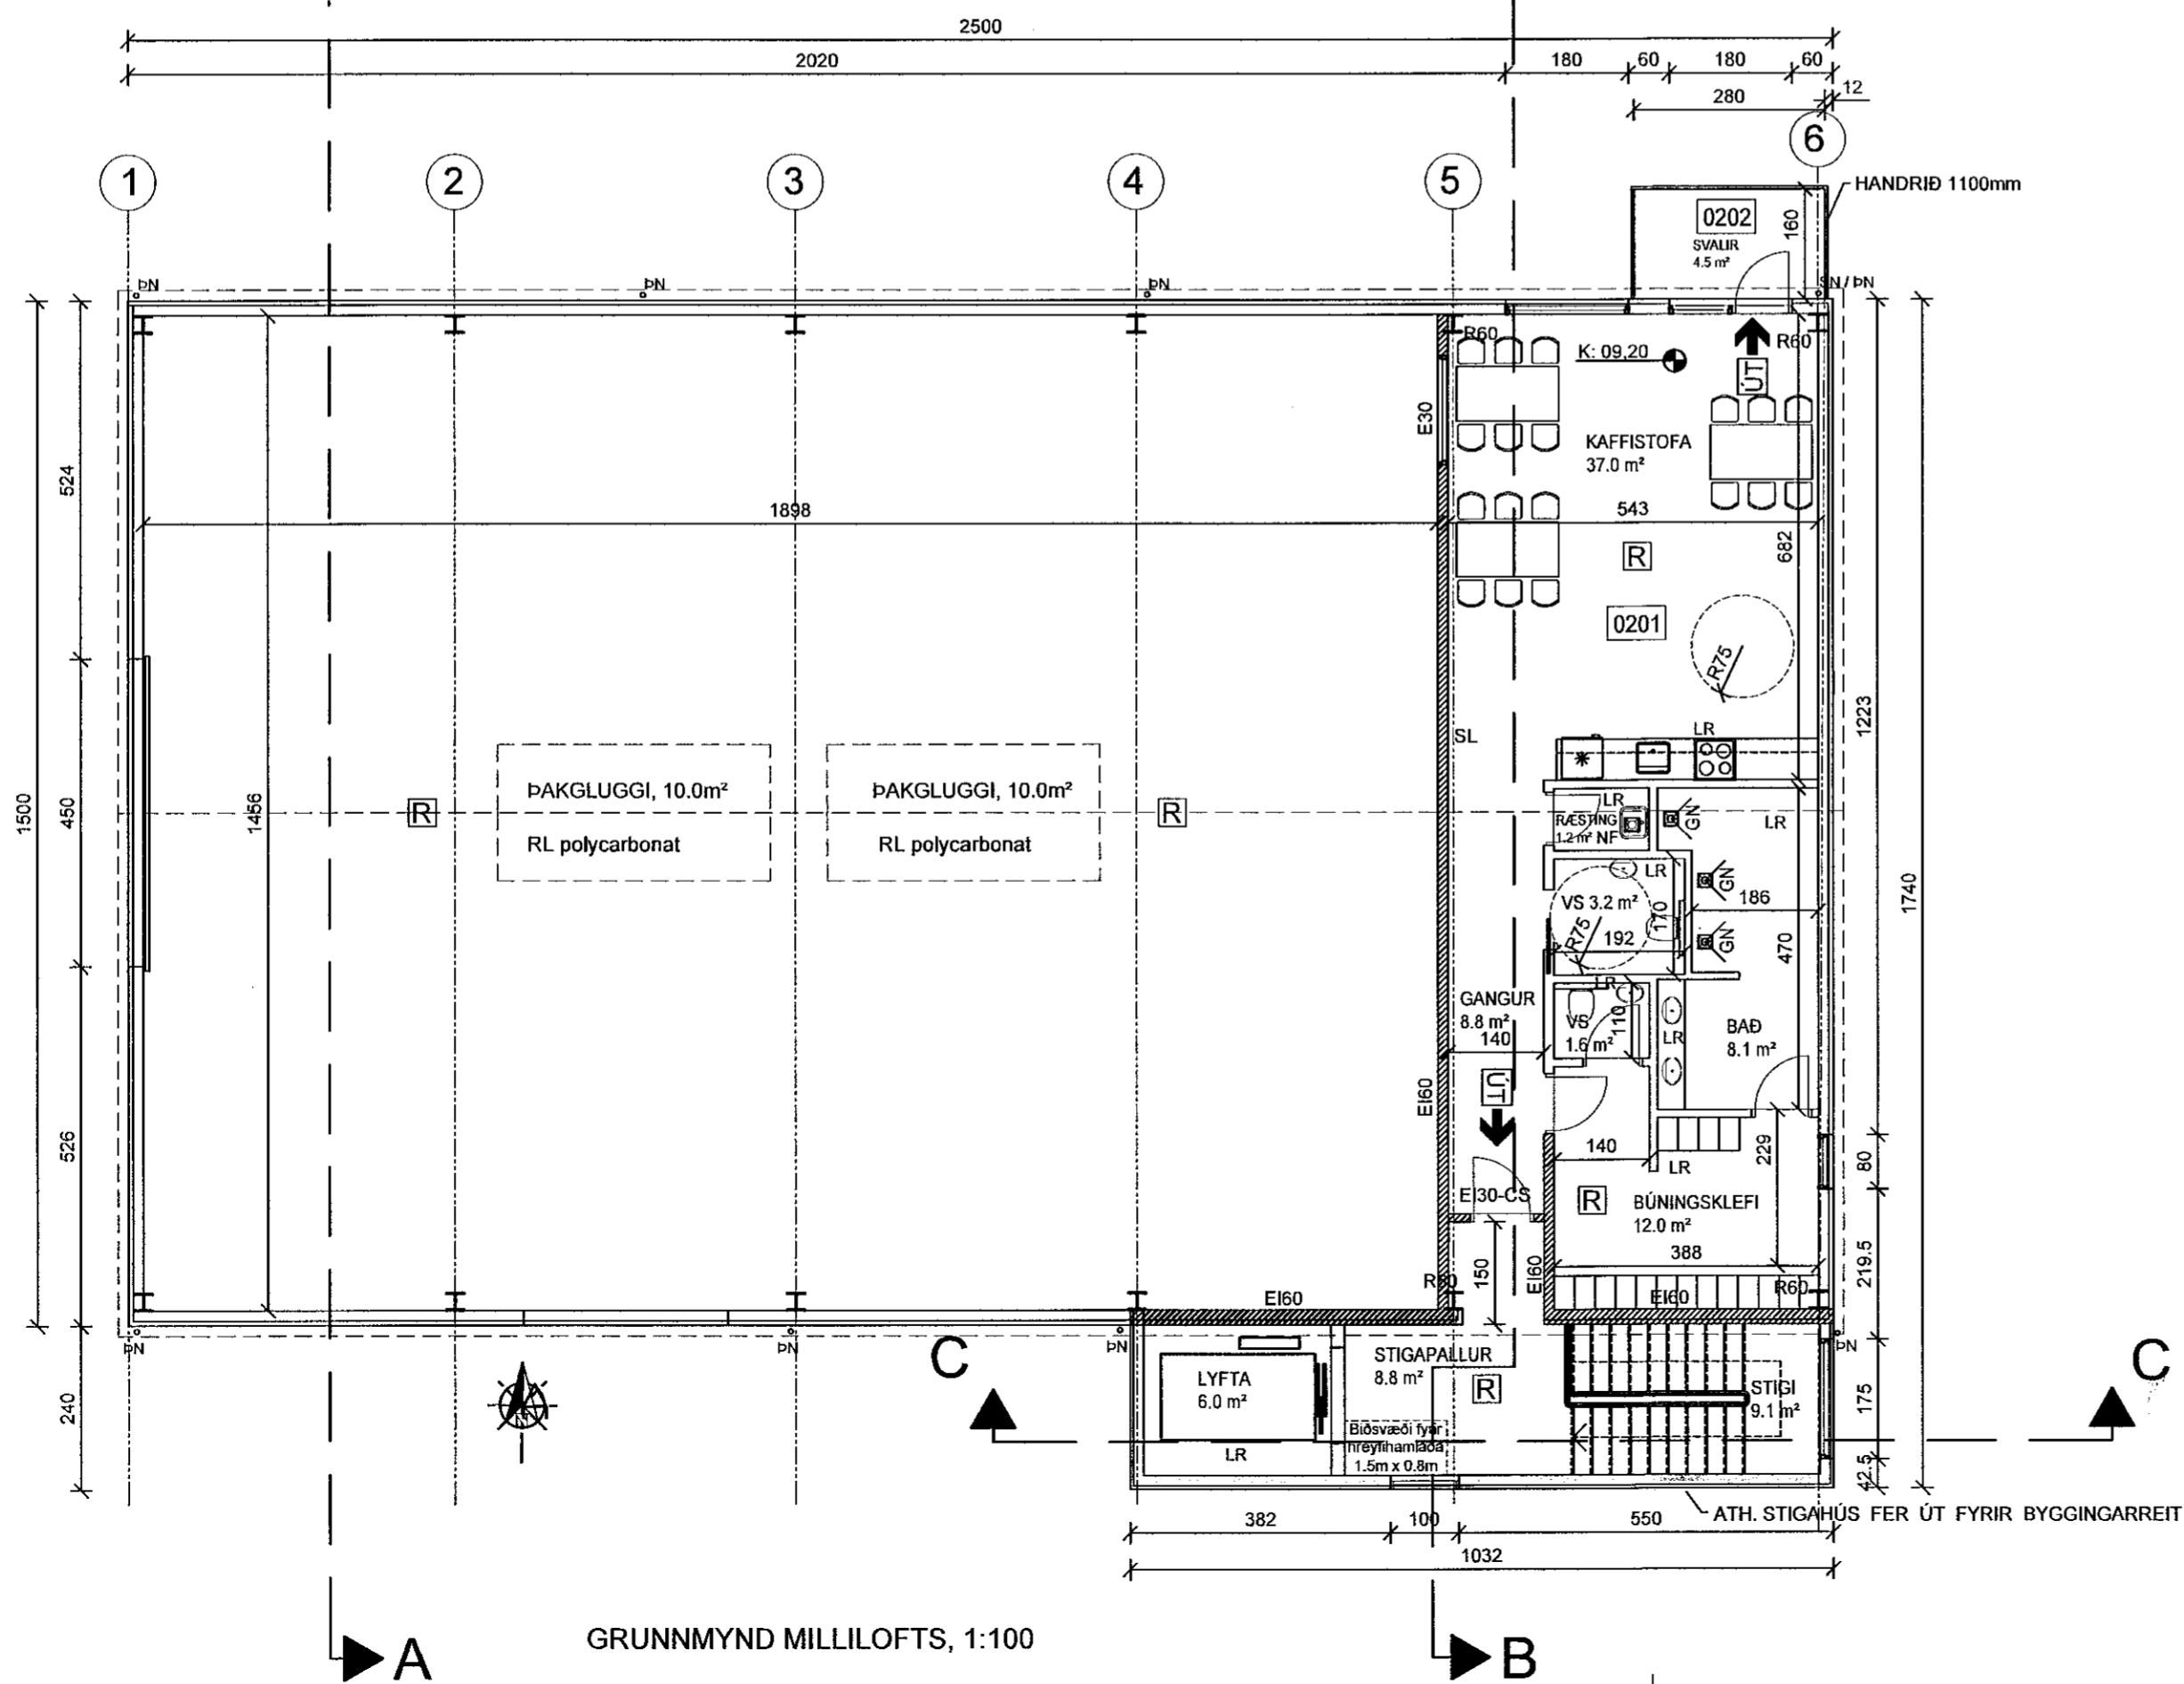

GRUNNMYND MILLILOFTS, 1:100