



Afstaða
1:500

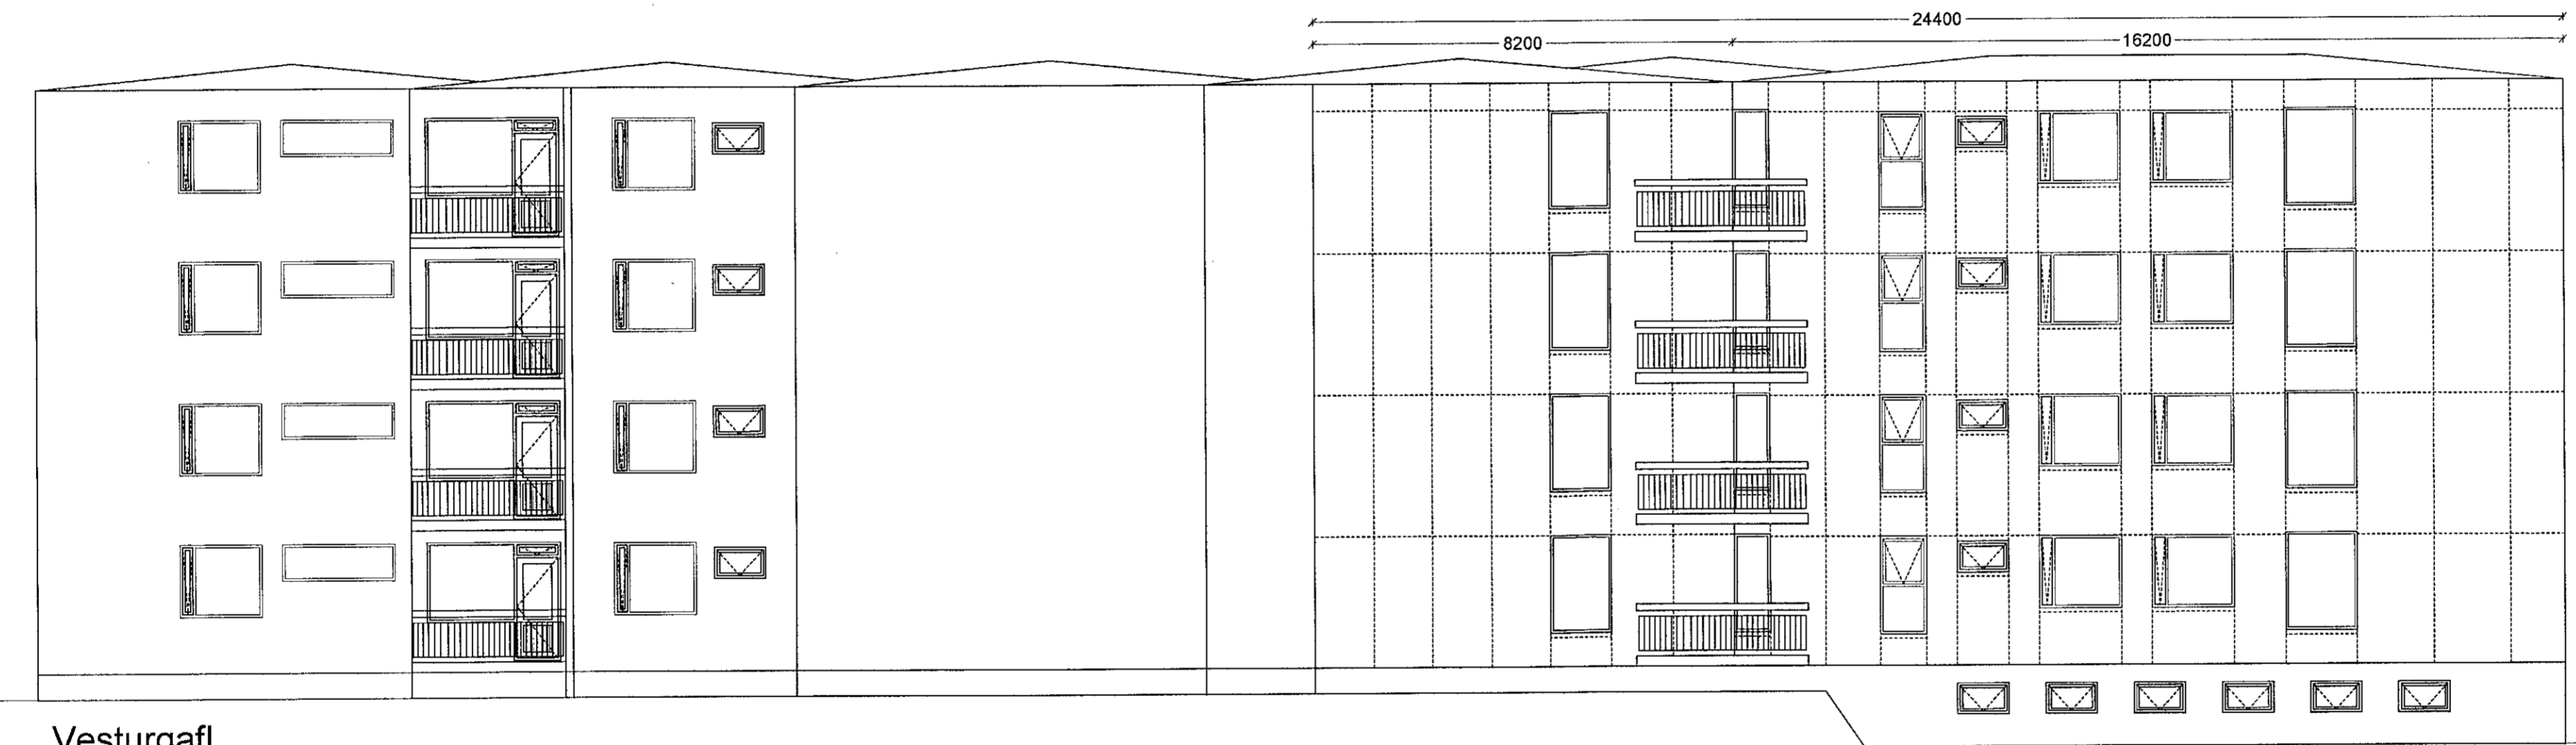

Klæðning

Vesturgafi
1:100

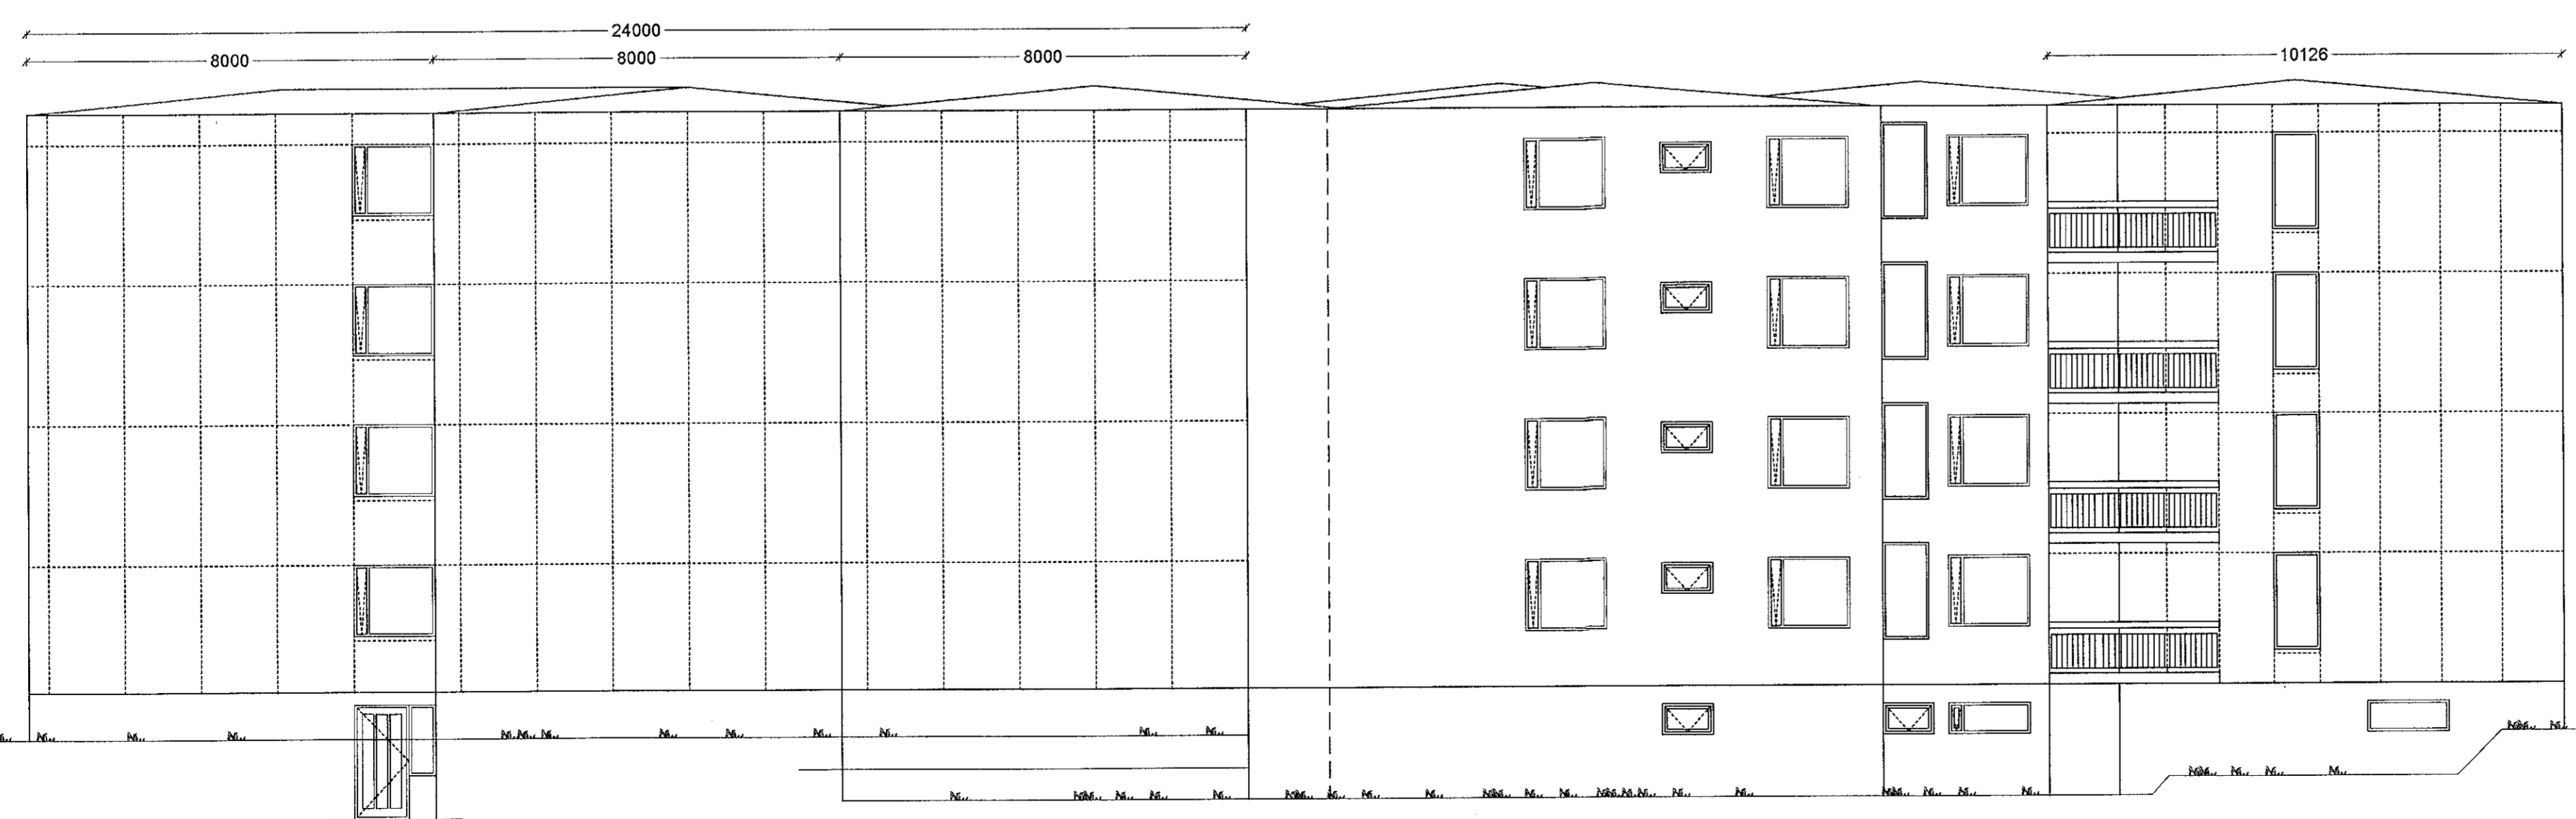

Klæðning

Klæðning

Austurgafi
1:100

verk:	Hjallabraut 35-43
efni:	Útlit-afstaða
staðgreinir:	1400-1-37/400350
landnúmer:	L120860
verkaupi:	Húsfélagið Hjallabraut 35-43
kt. verkaupa:	520592-2379
mæliskvarði:	1:100, 1:500
frumstærð blaði:	A1
teiknaði:	SR
yfirfariði:	RK
Skrárheli:	
verknir:	
dagsetn. útgáfu:	6.10.2022
endurskoðað:	

Síðunúmer 1 108 Reykjavík © 5179330 KÍ:530/106-1360

VERKSÝN
VERKSÝN
Byggingartillitun og Höfuðstjórn