



Samþykkt þann
24. Nóv. 2021


Byggingarfulltrúi í nafni fjárfirði
Stefanía Helga Pálmadóttir

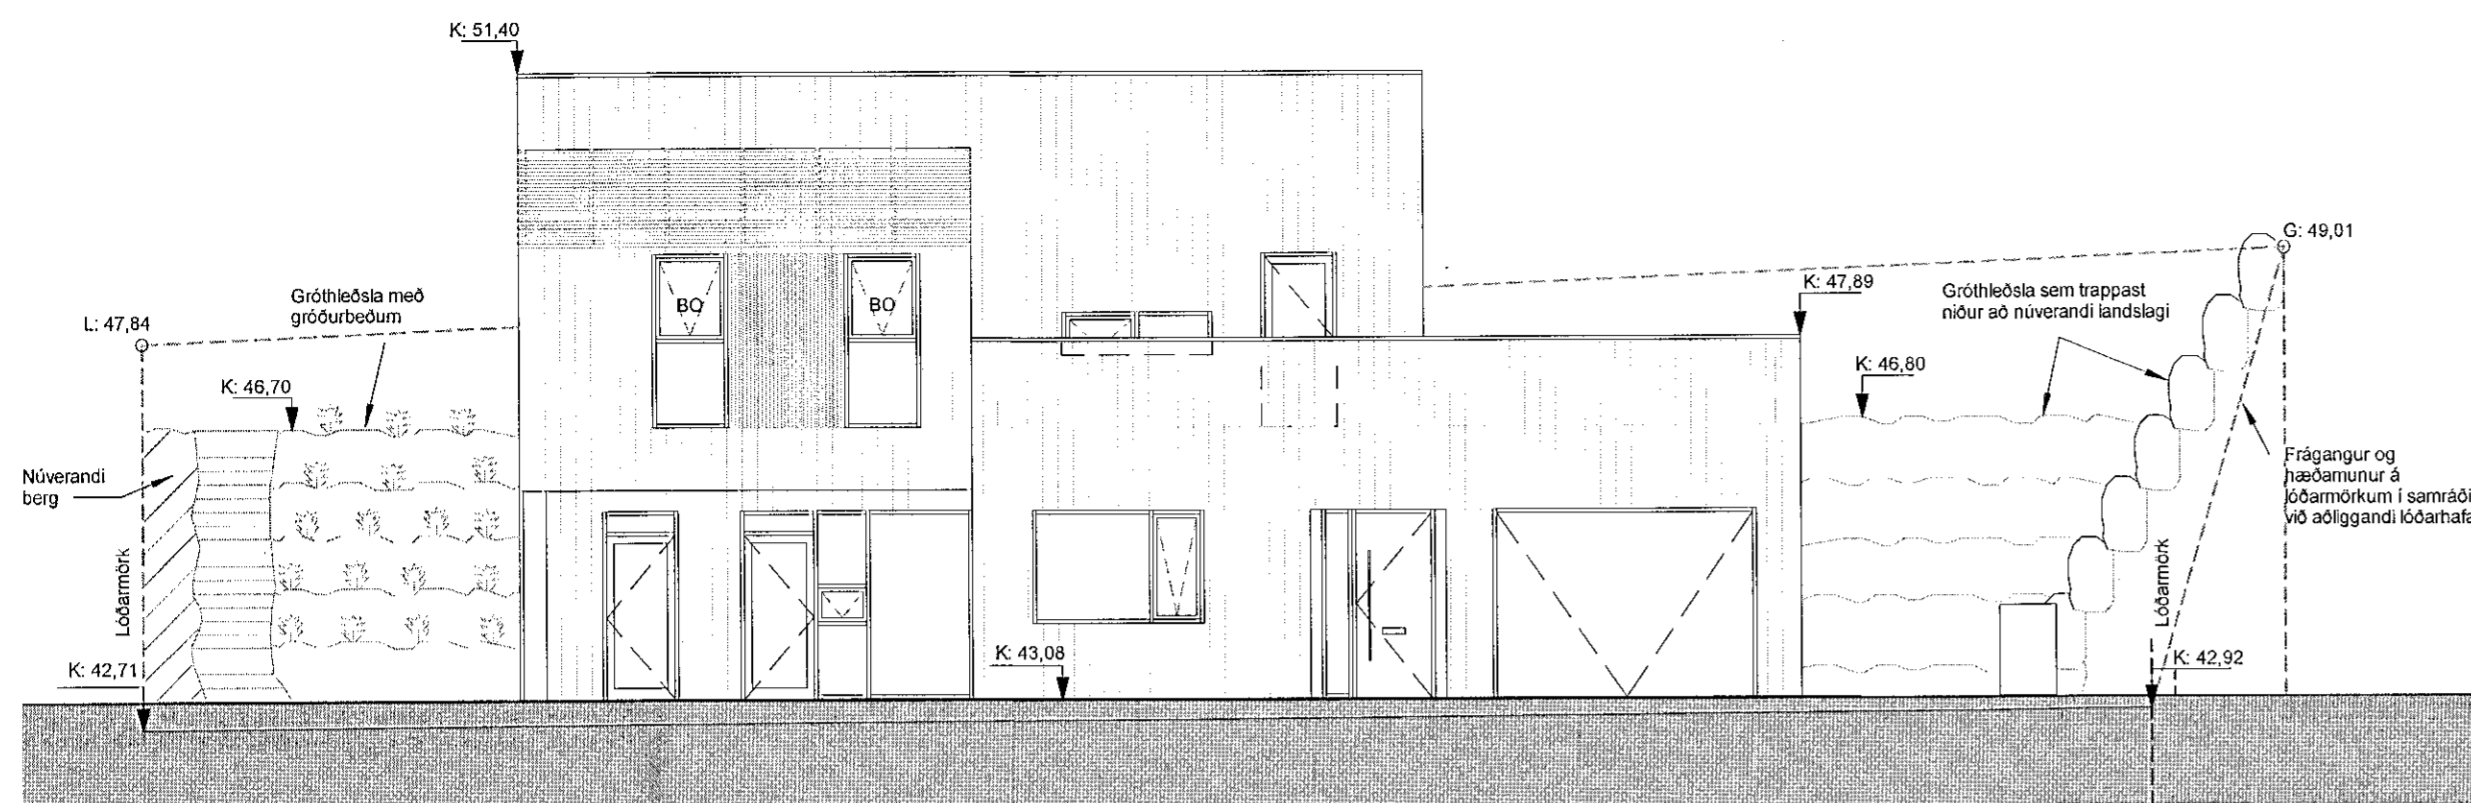

Suð-vestur
1:100

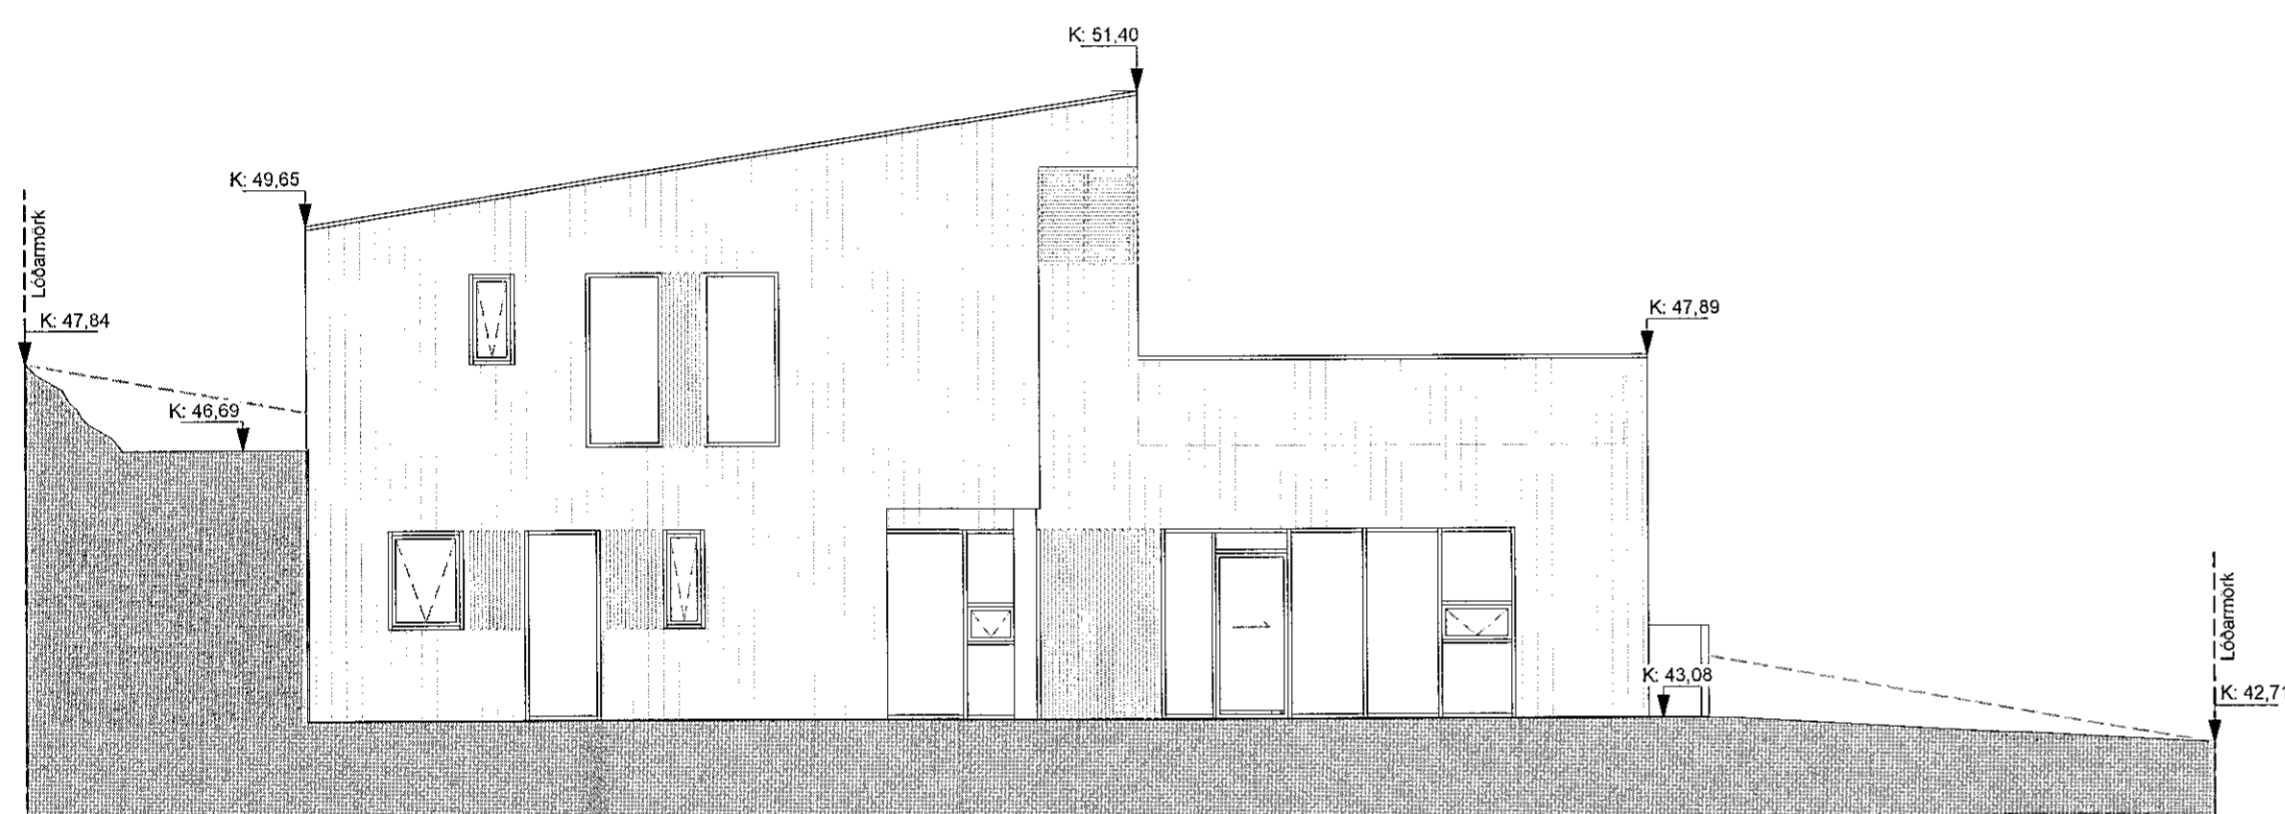

Norð-vestur
1:100

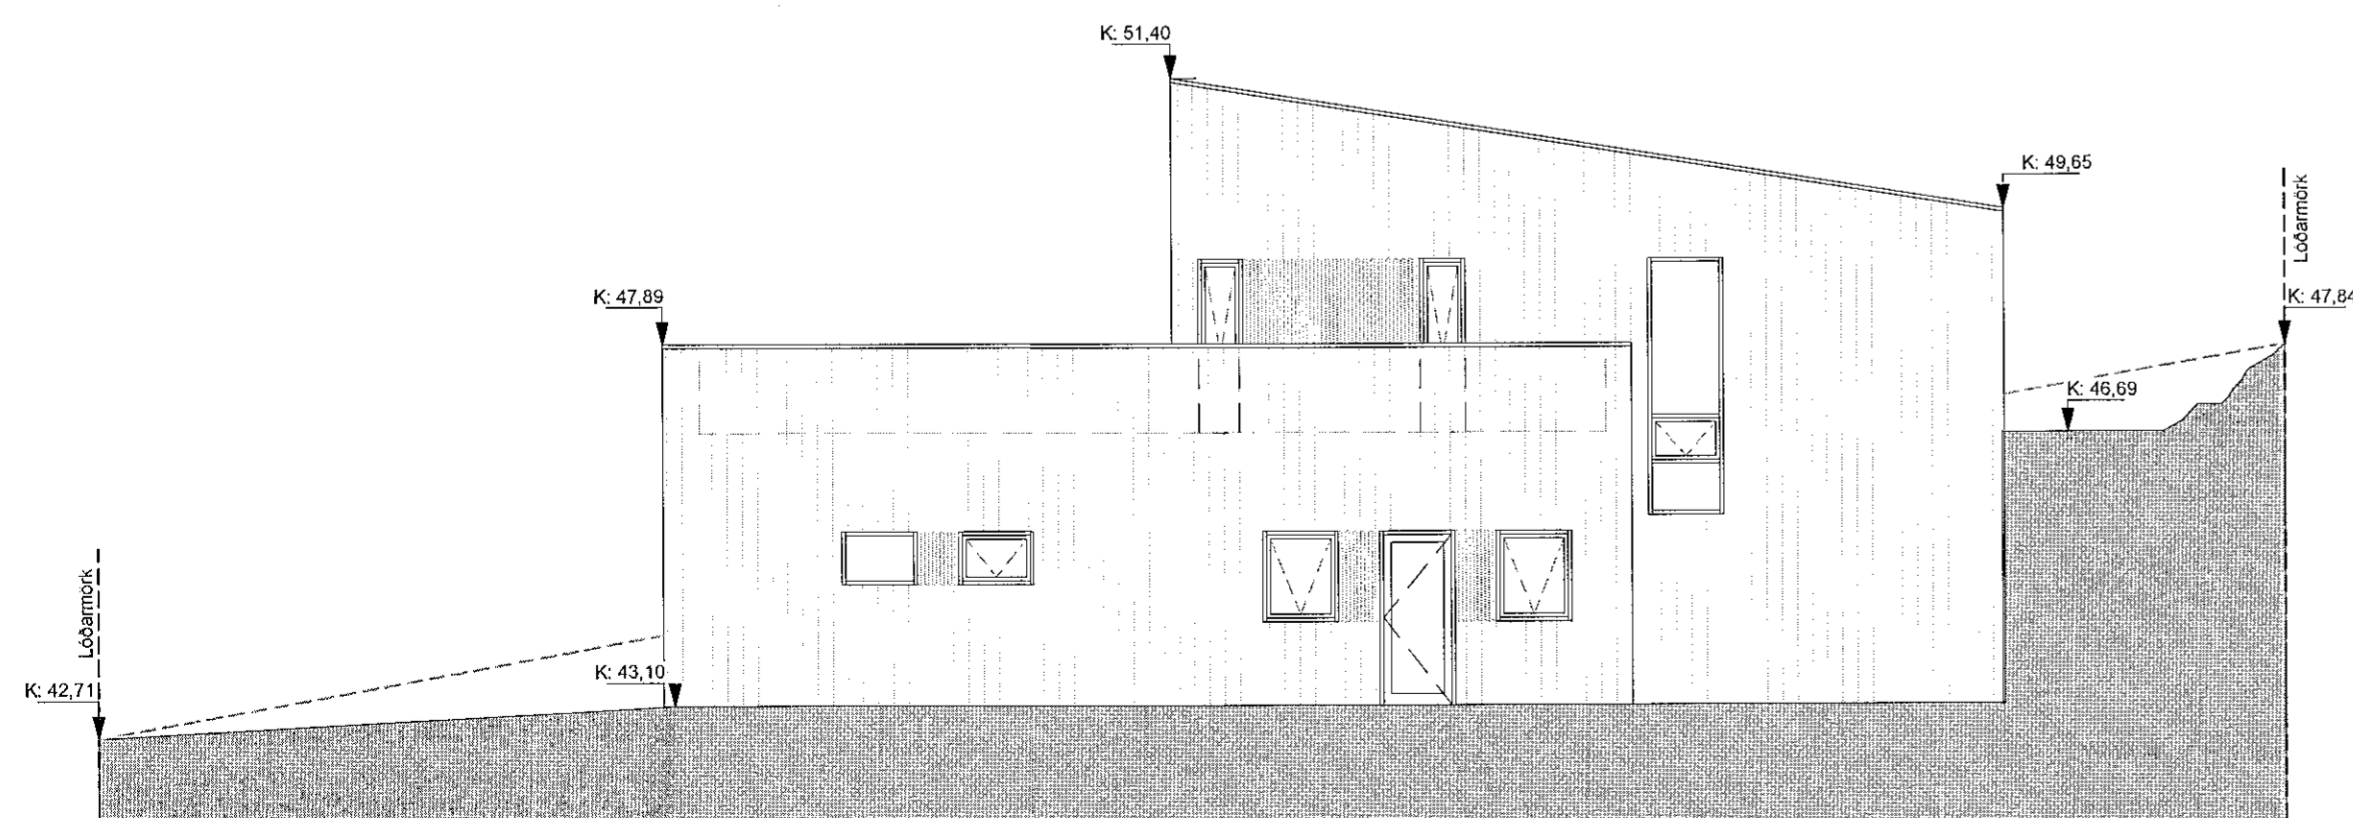

Suð-austur
1:100

Öll mál eru í mm. Mæld ekki af teikningum. Öll mál athugast á staðnum. Ósamræmi í teikningum og vafaþrói skal tilkynna arkitektum strax.

B	Topkötli húss hækkar, kóti afri hæð hækkar, br. á aðalinnangangshurð, miltiveggur bilskúr, nýr gluggar, br. gluggar, færsla í vegg	08.11.2021	SHP	ÁBA
A	Gluggar / úthurðir	25.5.2021	SHP	ÁBA
Útg.	Skýring / Breyting	Dags.	TEIKNANR.	UTGÁFA

Einbýlishús
TEGUND VERKS

Völuskarð 30
GATA/STABSETNING

Aðaluppdráttur

Útit

VERKKAUPI: Andri Þ. Sigurjónsson / Anna H. Ragnarsdóttir
KENNITALA VERKKAUPA: 230580-3089 / 040585-2229
LANDNÚMÉR: L227989
STAÐGR.: 1400-1-XXXXXXX
MHL: 01
MKV.: 1:100
BLAÐSTÆRD: A2
ÚTGÁFA DAGS: 08.04.21
TEIKNAD: SHP
YFIRFARID: ÁBA

2006

VERKNR.

1.02.01 - B

TEIKNINGANR. UTGÁFA

ARKIBYGG
arkitektar

ÁSTRÍÐUR BIRNA ÁRNADÓTTIR FAI
kt: 220684-2459
STEFANÍA HELGA PÁLMAÐÓTTIR
STEFANÍA HELGA PÁLMAÐÓTTIR BFÍ
kt: 210382-4539

Tjarnargata 10, 101 Reykjavík - S: 781-3442 / 663-1823 - arkibogg@arkibogg.is - www.arkibogg.is

© ARKIBYGG ARKITEKTAR

HÖNNUNUR ÁSKILUR SÉR ALLAN RÉTT Í TEIKNINGUM - FJÓLFÖLDUN ER HAÐ SKRIFLEGU SAMÞYKTI