



A-A
1 : 100

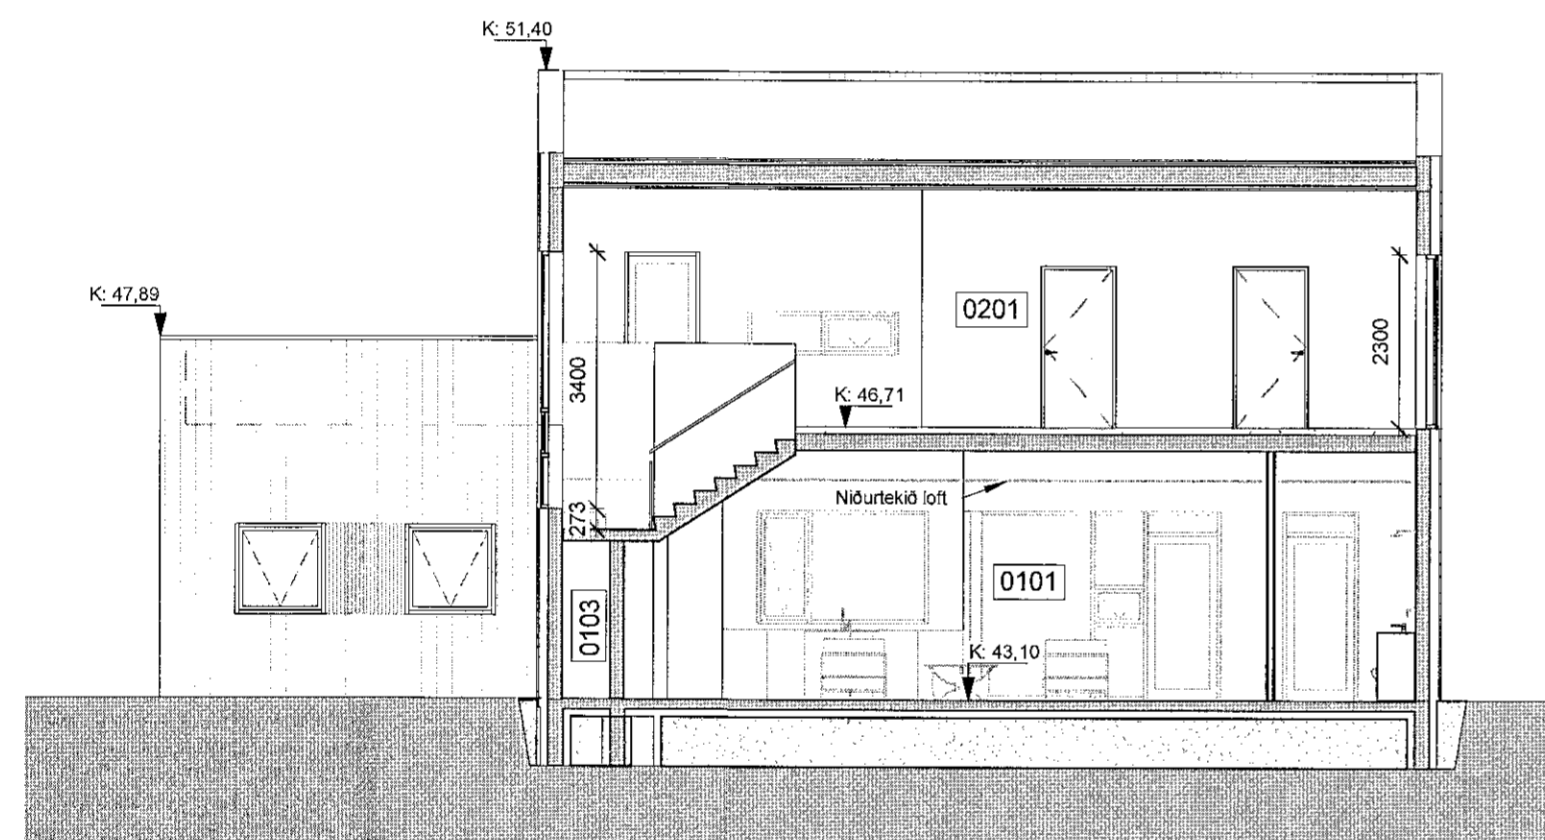

B-B
1 : 100

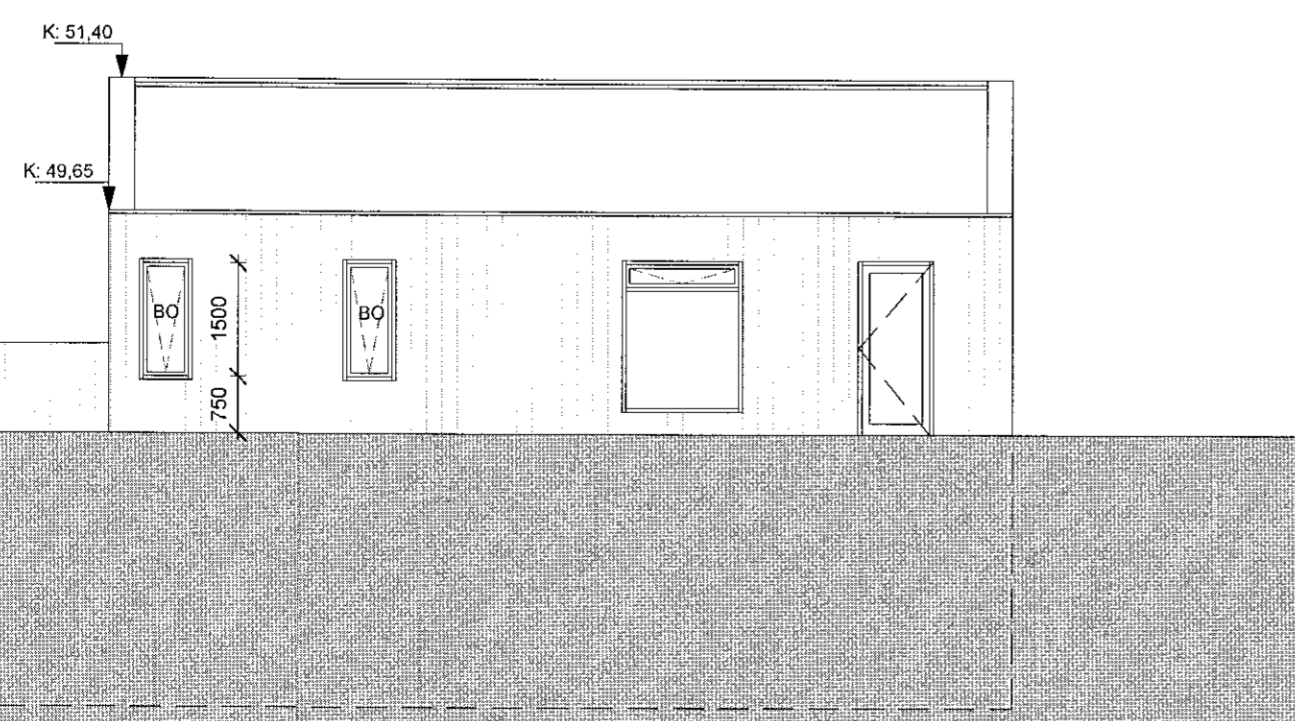

Norð-austur
1 : 100

Öll mál eru í mm. Mælió ekki af teikningum. Öll mál athugið á staðnum. Ósamræmi í teikningum og vafnarfró skal tilkynna arkitektum strax.

B	Topkóli húsa hækkar, kóli efri hæð hækkar, br. á aðalinnangangshúsi, miltveggur blískur, nýr gluggi, br. gluggar, færsla í vegg	08.11.2021	SHP	ABA
A	Gluggar / Úthurðir	25.5.2021	SHP	ABA
Útg.	Skýring / Breyting	Dags.	TEIKNAD	Yfirfarir

Einbýlishús
TEGUND VERKS

Völuskarð 30
GATA/STAÐSETNING

Aðaluppdráttur

Útlit og snið

VERKKAUPI: Andri Þ. Sigurjónsson / Anna H. Ragnarsdóttir
KENNITALA VERKKAUPA: 230580-3089 / 040585-2229
LANDNÚMÉR: L227989
STAÐGR.: 1400-1-XXXXXXX
MHL: 01
MKV.: 1:100
BLAÐSTÆRÐ: A2
ÚTGÁFA DAGS: 17/03/21
TEIKNAD: SHP
YFIRFARIÐ: ABA

2006

1.xx.01 - B

VERKNR. TEIKNINGANR. ÚTGÁFA

ARKIBYGG
arkitektar

ÁSTRÍÐUR BIRNA ÁRNADÓTTIR FAI
kt: 220684-2459

STEFANÍA H. PÁLMARSDÓTTIR BFI
STEFANÍA HELGA PÁLMARSDÓTTIR BFI
kt: 210382-4539

Tjarnargata 10, 101 Reykjavík - Sí: 781-3442 / 663-1823 - arkibogg@arkibogg.is - www.arkibogg.is

© ARKIBYGG ARKITEKTAR

HÖNNUNUR ÁSKILUR GÉRALAN RÉTTI Á TEIKNINGUM - FJÓLFÖLDUN ER HÁÐ SKIRFLEGU SAMÞYKKT