



Snið A-A
1:100

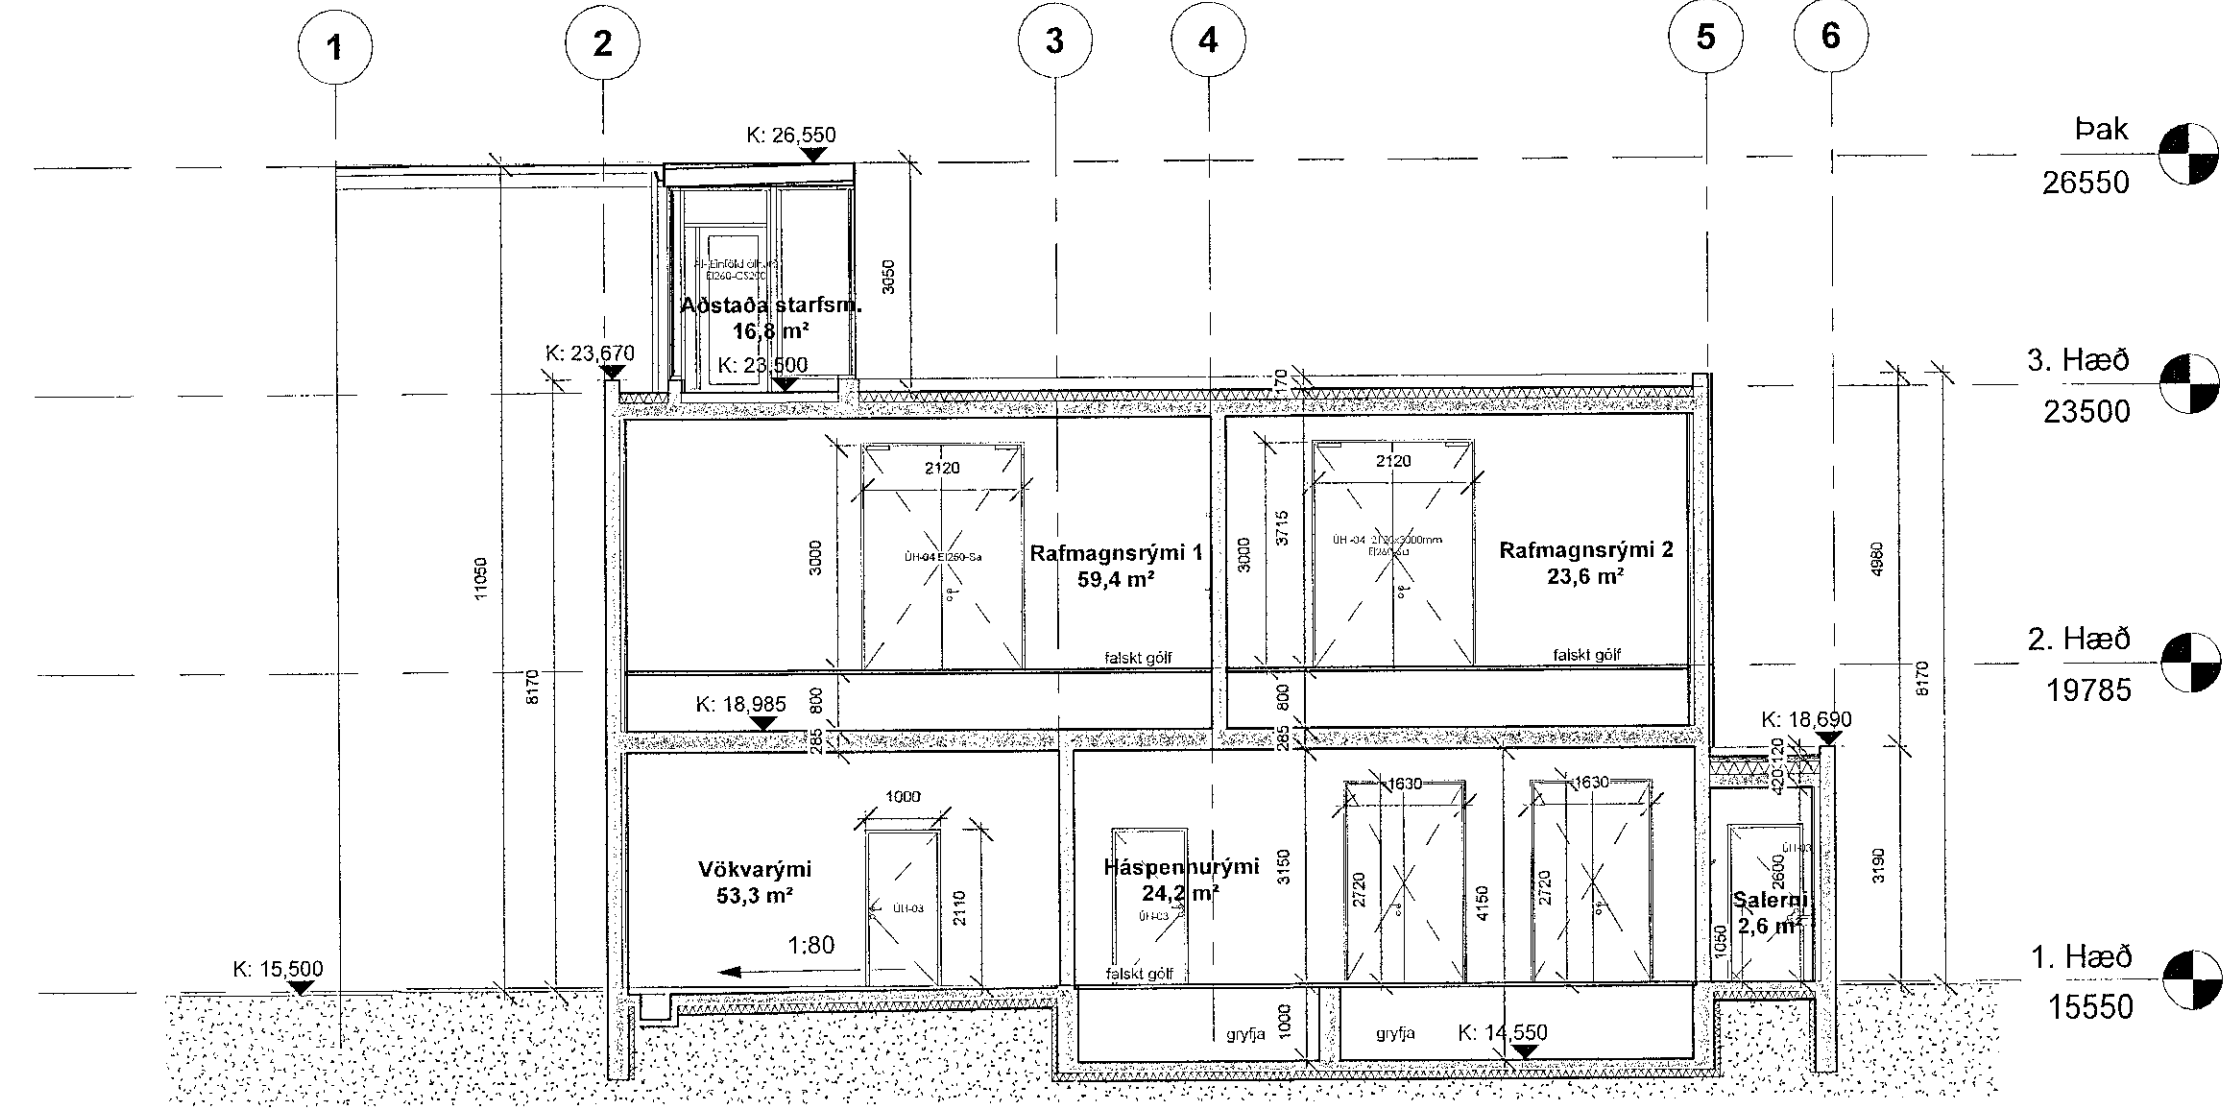


Snið B-B
1:100


- SKÝRINGARTEXTI:
- GN Gólfúrfall
 - FS Flóttastigi
 - HL Handlaug
 - PV Þvottavaskur
 - EV Eldhúsvaskur
 - HST Handslókkvæði
 - HV Inntak Hliaveita
 - LR Lokað rými / Loftþræsting
 - DN Þaknúrfall
 - NR Niúrfallsbró
 - SN Svalanúrfall
 - RV Inntak Rafveita
 - VV Inntak Vatnsveitu
 - RS Rafstöyr hurð
- 0101 Rýmsnúmer.
- K:00.00 Gólfkoti.
- K:00.00 Gólfkoti.
- REIxx/Elxx Brunaskil.
- 30 m Brunnslanga
- R Reykiskynjari.
- ET 30 C-Sm Hurð brunatákn.
- Ut Hurð hjólkrafa.
- UT Merktur útgangur
- EI-60 Veggur
- EI-90 Veggur
- EW30 Gler
- Byggingatektur
- Frárennsli
- Vatn
- Hliaveita

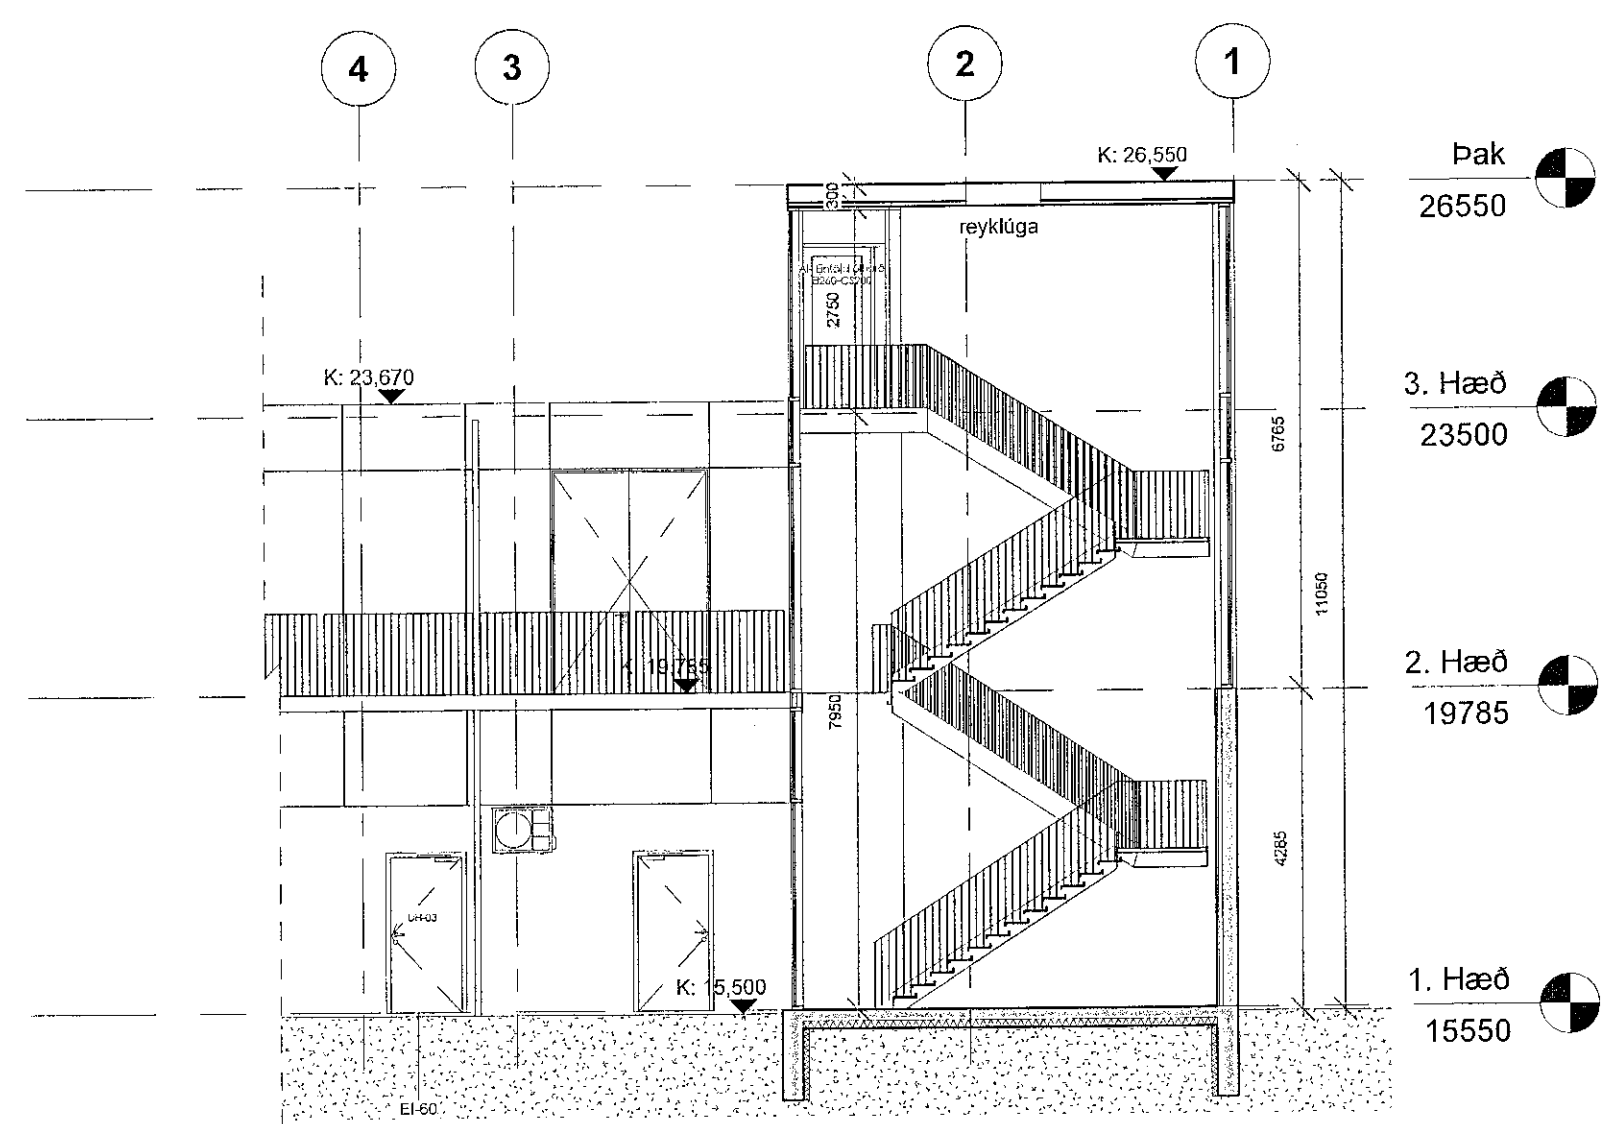

Snið C-C
1:100

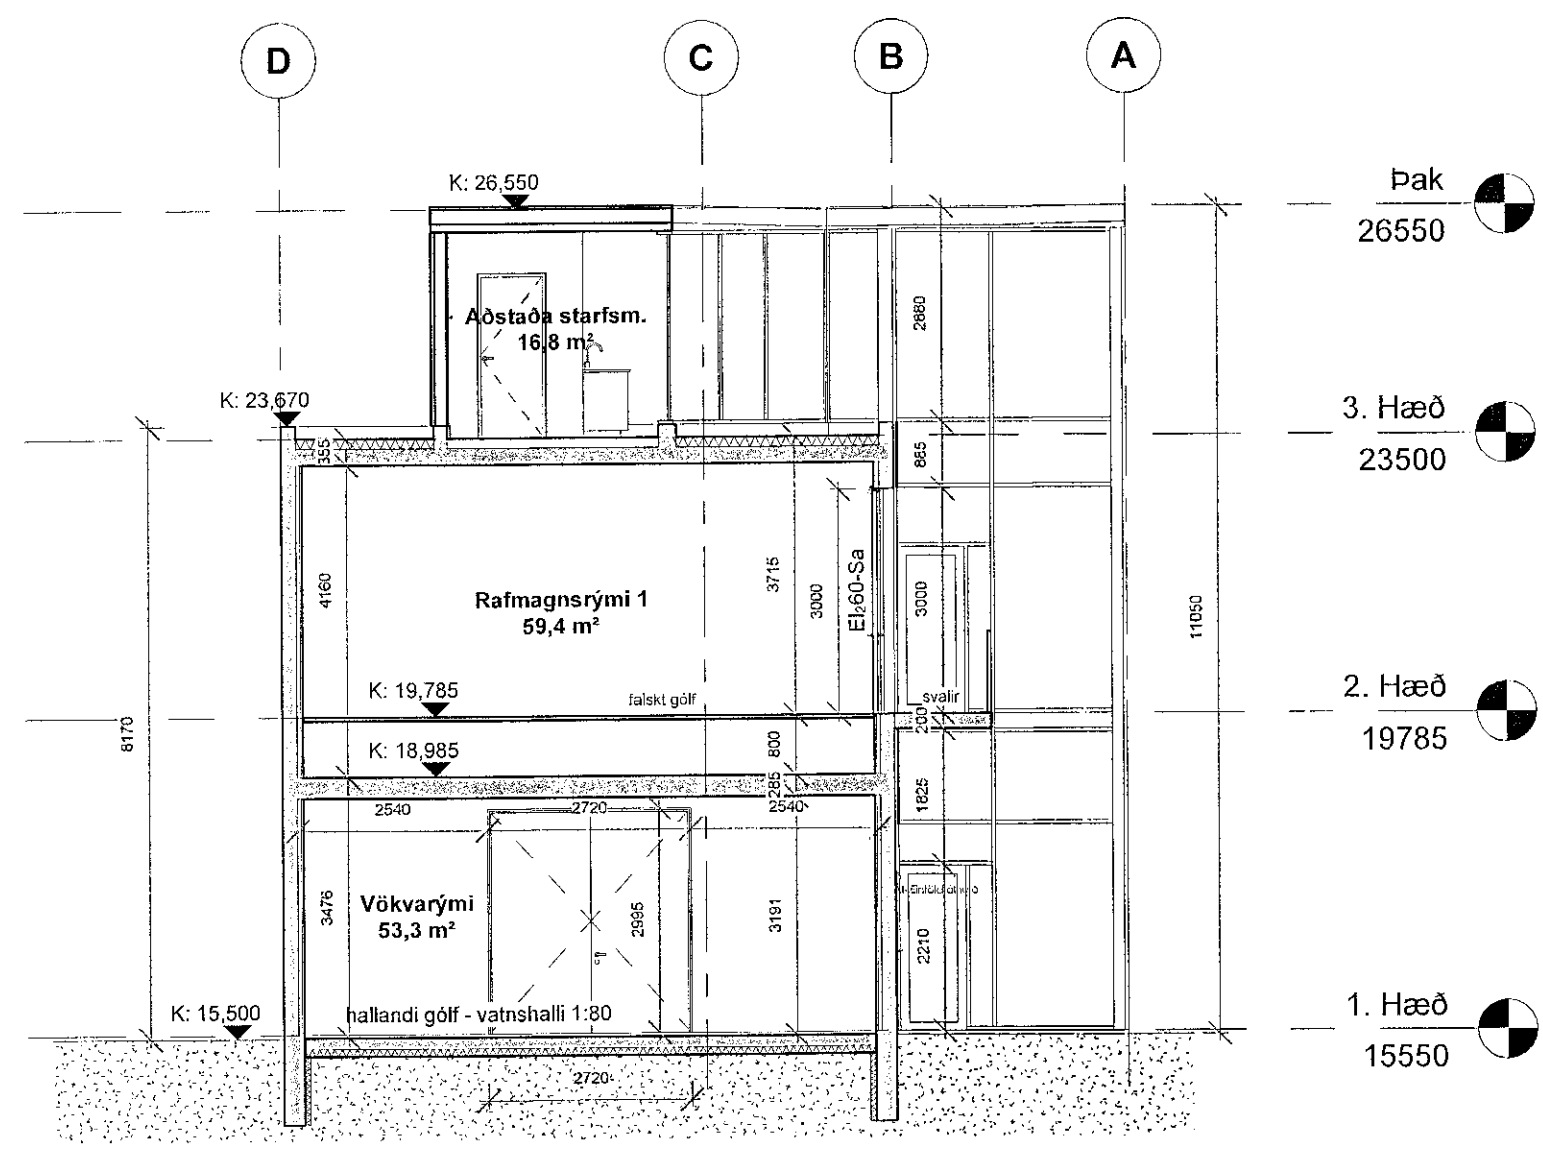

Snið D-D
1:100

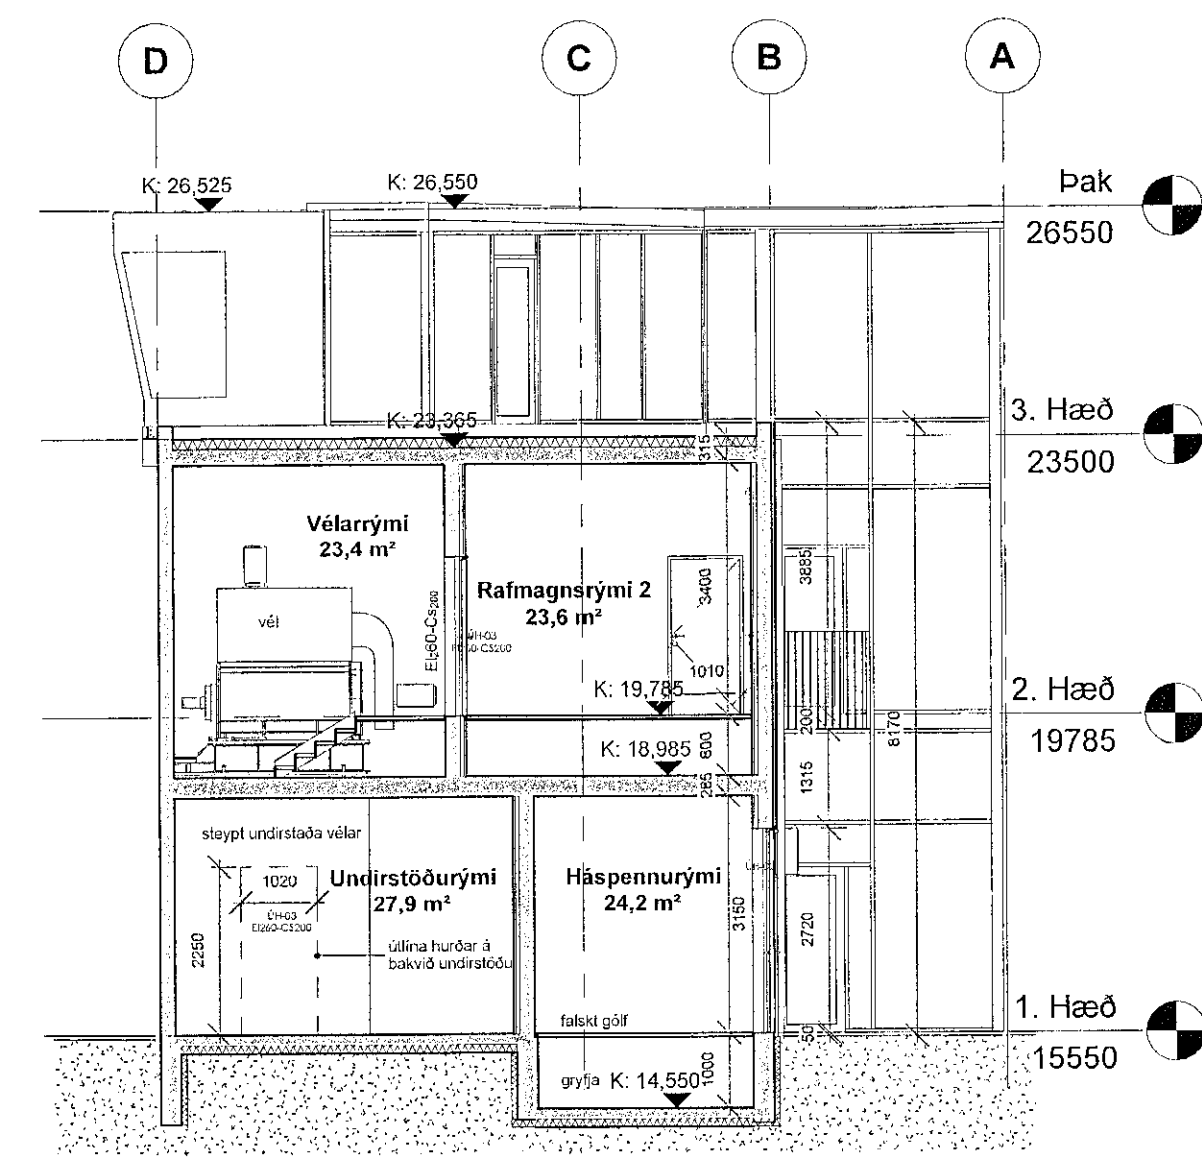

Snið E-E
1:100

4.01	Nýr tekniátt	24.11.22	APL	SE
3.03	Nýr tekniátt	23.11.22	APL	SE
3.02	Úppfærð skilapóttir	07.09.22	APL	SE
3.01	Útgáfa 3/3	26.03.22	APL	SE
1	Útgáfa 1	18.03.22	APL	SE
Utg.	Seinngj. / Breyting	útgáfaþing	skráður	þýtt

SHS
13.9.22

[Signature]
Kt. 099954-2495

HRINGRÁS
ENDURVIRNISLA

BATTERÍDARKITEKTAR Hvalkyrubeið 32, 220 Hafnarfjörð, S. 545-4700

LOTA ehf. Guðlaugstíg 24-4, 113 Reykjavík, S. 595-5400

REFSKEGG ehf. Skúlabergi 80, 221 Hafnarfjörð, S. 623-2280

VERKIS hf. Ólafur 2, 103 Reykjavík, S. 422-0000

Hönnuður aðaluppdráttá og hönnunarstjóri: *[Signature]* Sigurður Einarsson FAI Kt: 110457-2789

Hönnuður séruuppdráttá Kt:

ÁLHELLA 1, HAFNARFIRÐI

GATASTAFGETNING Matshúli: **03**

Aðaluppdráttur LANDNÖMNER L122107

Snið STAÐGR: 1:100

BLAÐSTREB: A1

ÚTGÁFA DAGS: 24.11.2022

TEKNAÐ: AFL

VEYRFARND: SE

SKJALNÖMUR

BAT - 450 - 017 - AR - D01 - 302 - 4.01

UPPRUNUR VAS INNKAUÐSP. FAGSVIB SKJALATEG. RARNR. ÚTGÁFA

VERKUNUMER RÁÐGJAFNA **2126** TEKNINGANÖMUR **AR302**