

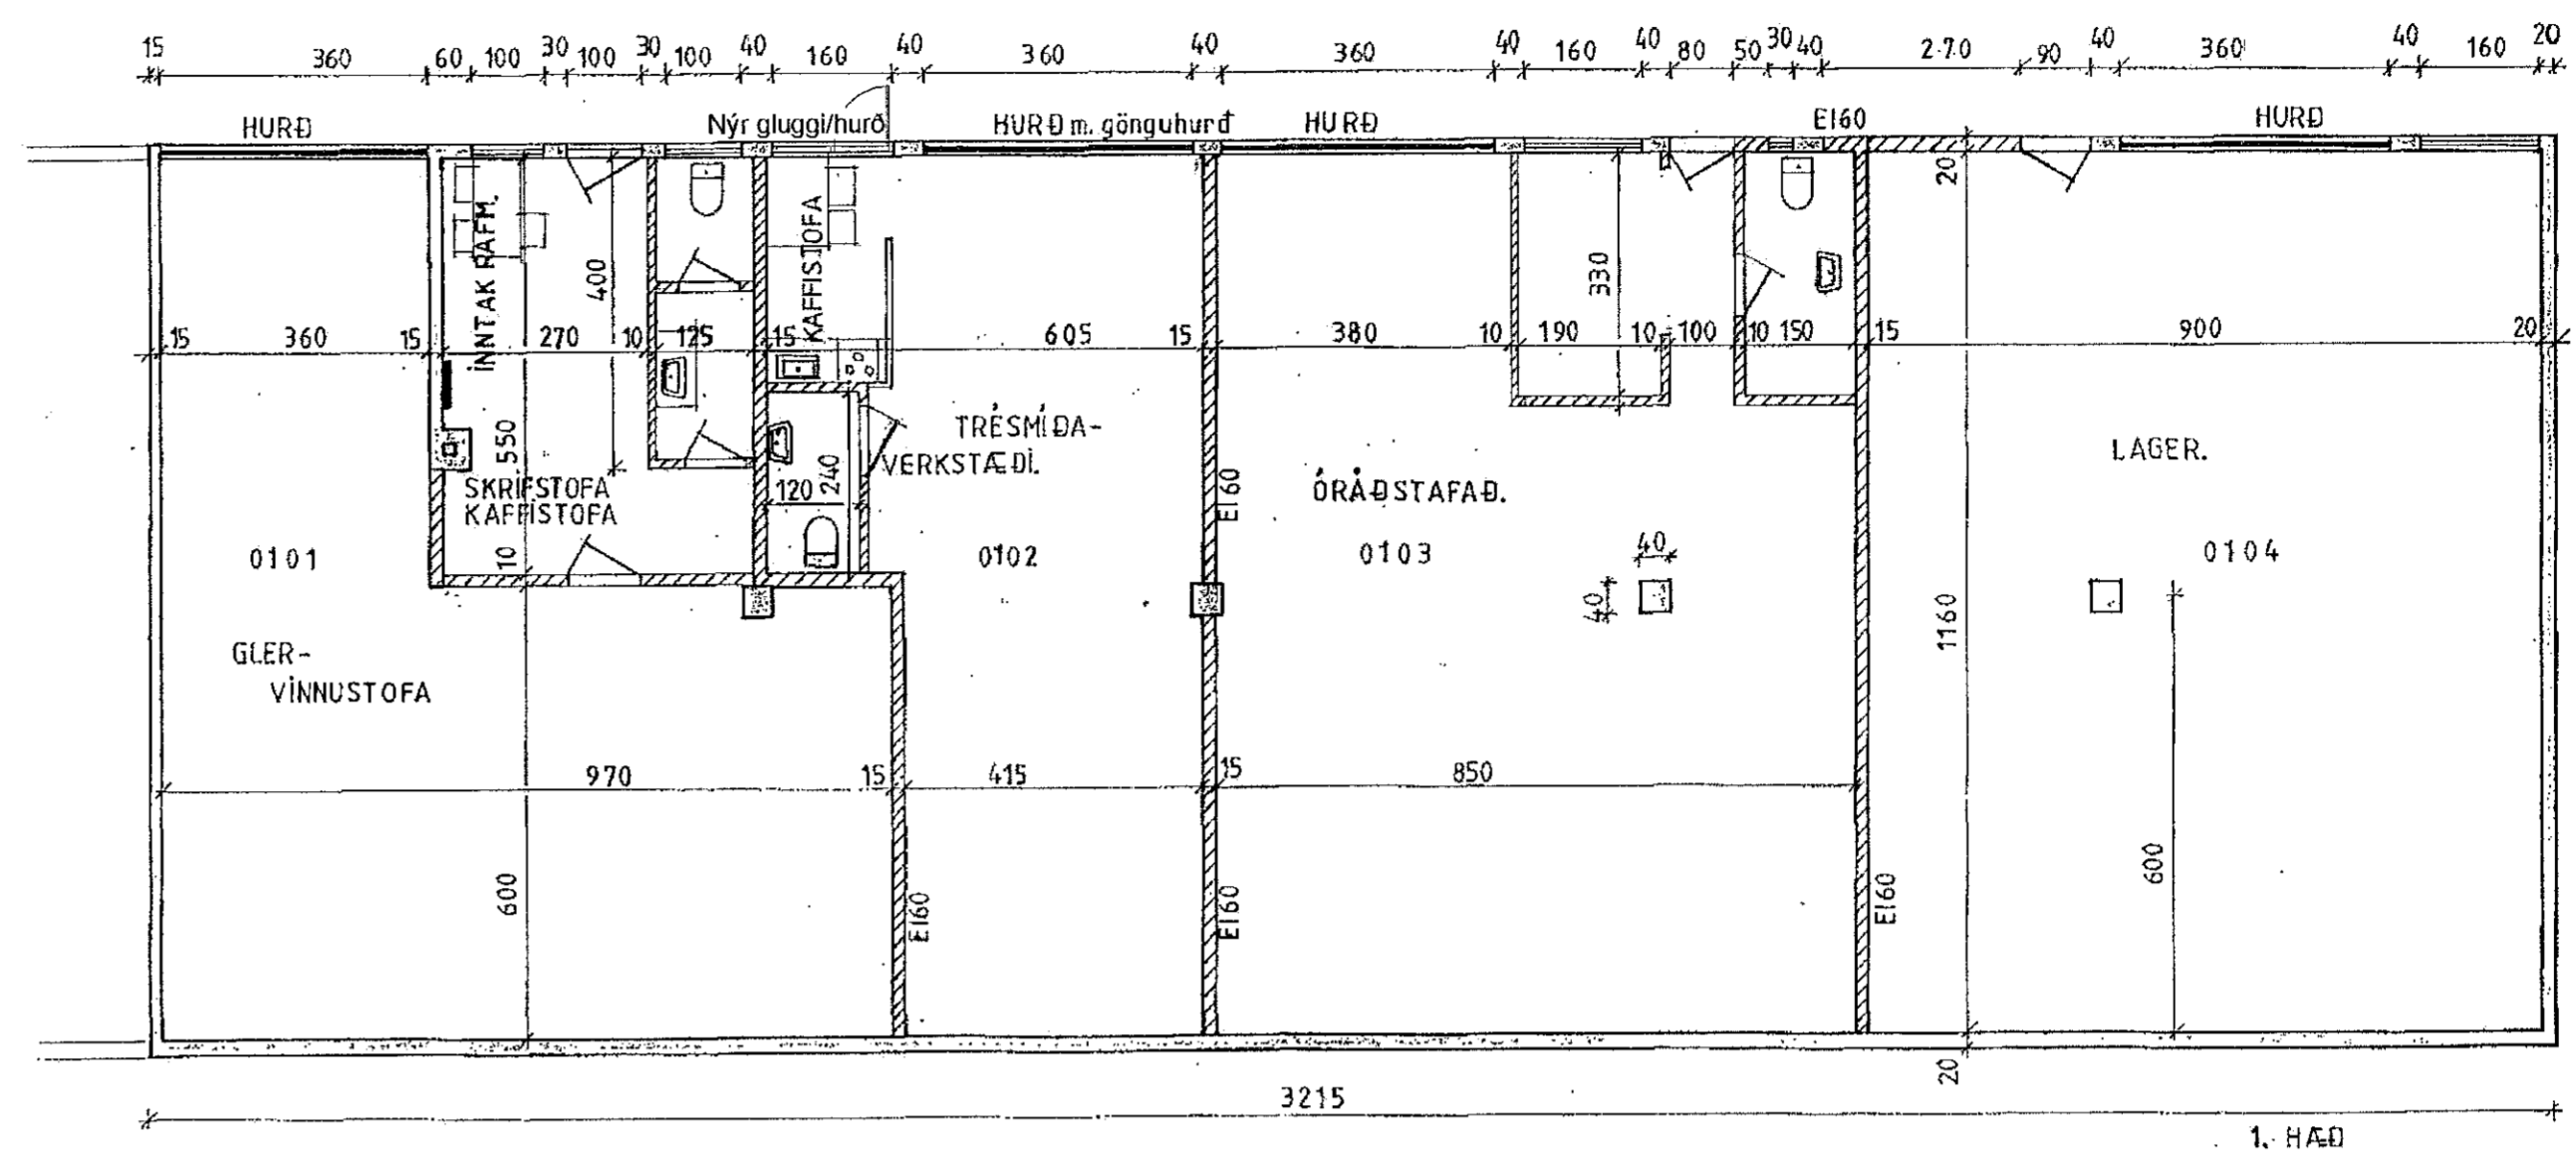


Það athugasast að um er að ræða samþykkt á áður gerðri framkvæmd sem gerð var án byggingarleyfis. Övissa kann því að vera um uppbyggingu og útfærslu framkvæmdar. Hverki er skráð verktrygging á verkni né ábyrgðarhlutar.

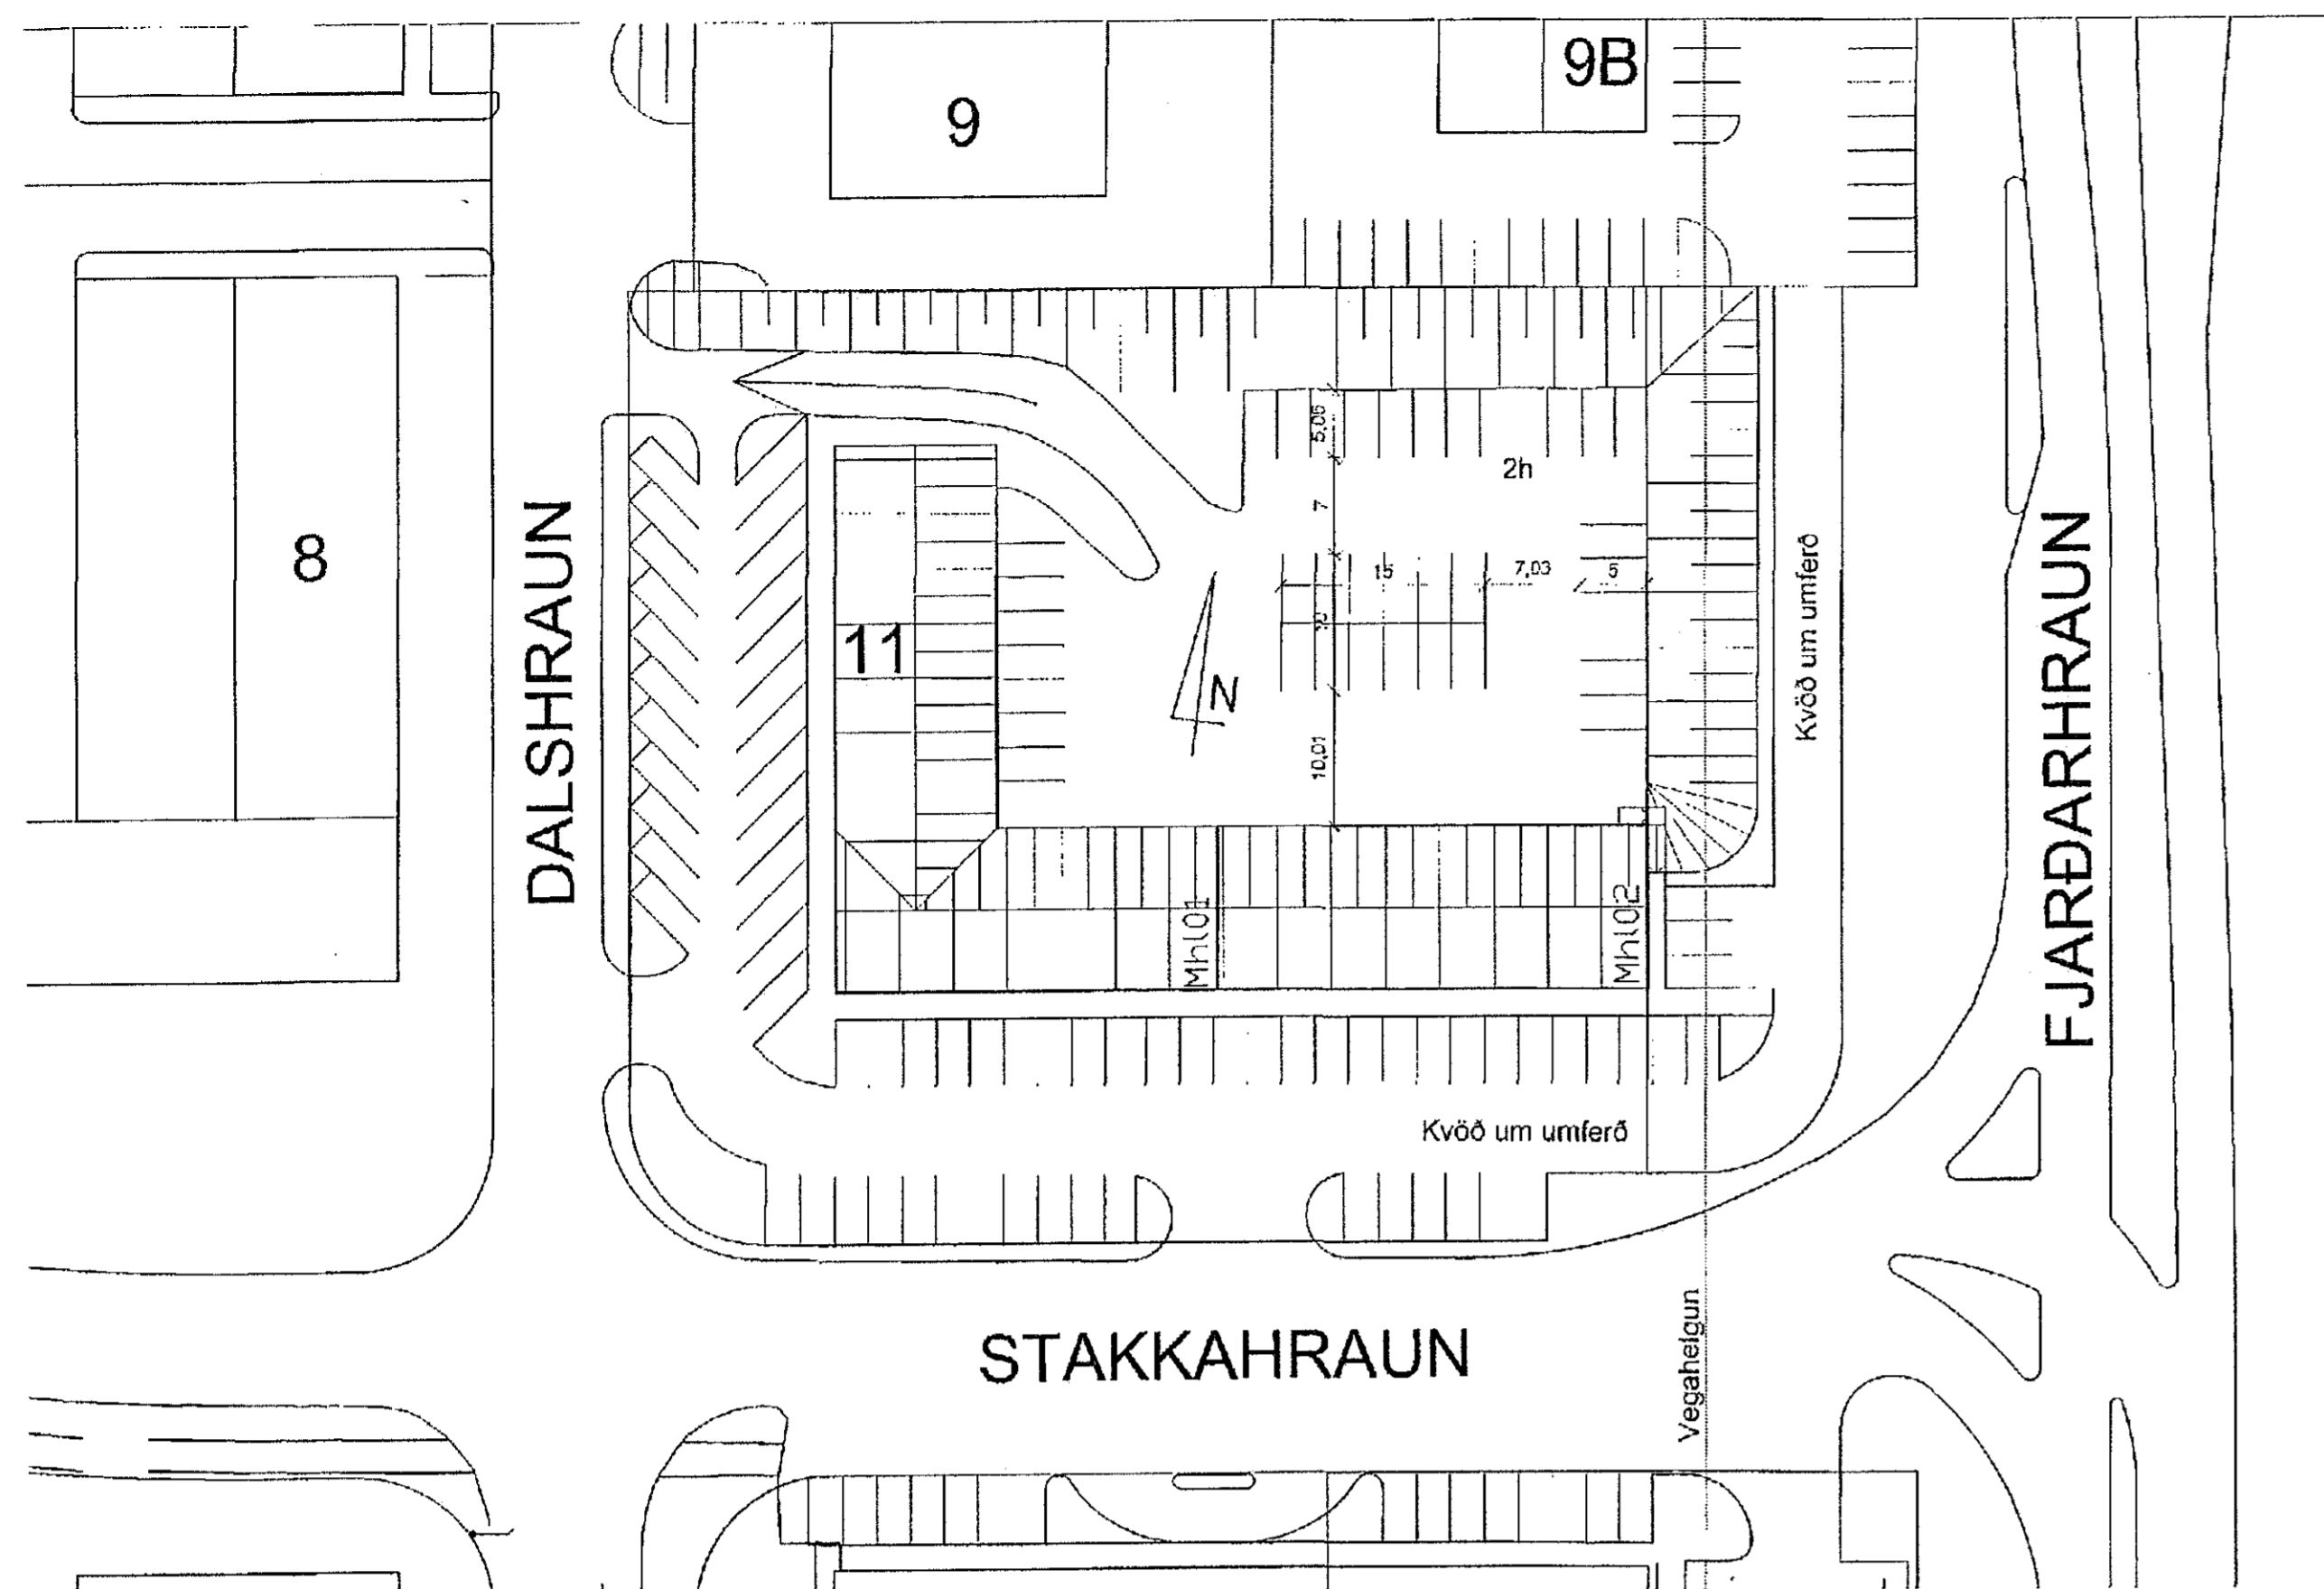

1 1. Hæð
1:100

2 Afstöðumynd/Lóð
1:500

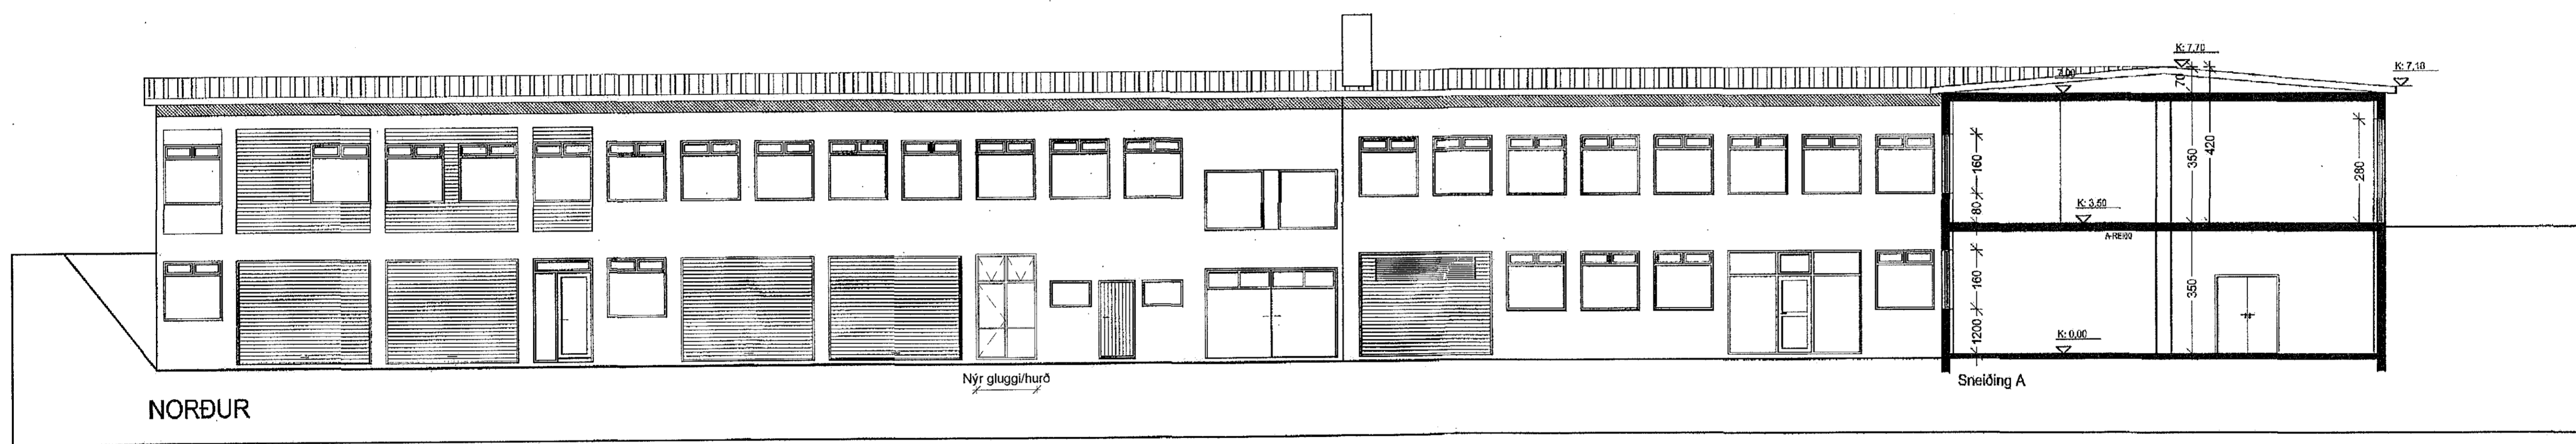

4 Norður - eftir breytingu
1:100

BYGGINGALÝSING:
Húsið er byggt 1968 og teiknað upphaflega af Friðþjófi Sigurðssyni.
Sótt er um að fjarlægja glugga og setja hurð í rými 0102.
Sagað verður niður úr gluggaopi og gluggi/hurð settur í staðinn.
Egnar stærðarbreytingar verða eða aðrar útlitsbreytingar.

Breyting Dags Unnið

Aðaluppdráttur	
Verk	Dalshraun 11
Verkkaupfi	
Heiti	Afstæða, grunnmynd, útlit, byggingarlýsing
Mkv.	1:100 / 1:500
Dags	10.11.2022
Hannað	lr
Teiknað	rkl
Yfirfarið	lr
Ártún ehf 540389-1019 Lárus Ragnarsson Byggingafræðingur BFI 220160-3439 Bráðatkvísi 3, 110 Reykjavík s 8216023 lj@artun.is	
Hönnunarráðgjafi 	
Verkrn.	leikning breyting
00-00	100