* Aðkomuleiðir körfubíls verða 3 metra gangstígar í bland við gras og hellulagða stíga ofan á bjappað undirlag sem þolir bíla SHS.
Björgunarsvæði eru 6,0 x 10 metrar. Aðkomuleiðir og björgunarsvæði verða sérstyrkt til að þola stærri körfubíl SHS, SHS 6 (22 tonn). Yfirborð björgunarsvæða verða útfærð með burðarhæfu undirlagi sem þolir hámarksálag frá stoðfæti körfubíls (17,5 tonn).
Björgunarsvæði eru þannig staðsett að minni körfubíll SHS (SHS 7) nær til allra svala ofan 4. hæðar sem getur þurft að bjarga frá. Á teikningunni má sjá fyrirhugaðar staðsetningar björgunarsvæða. Fjallað er um einstök svæði í brunahönnun.

Skýrimynd: uppbygging akumuleiða slökkvibíla
1 : 10

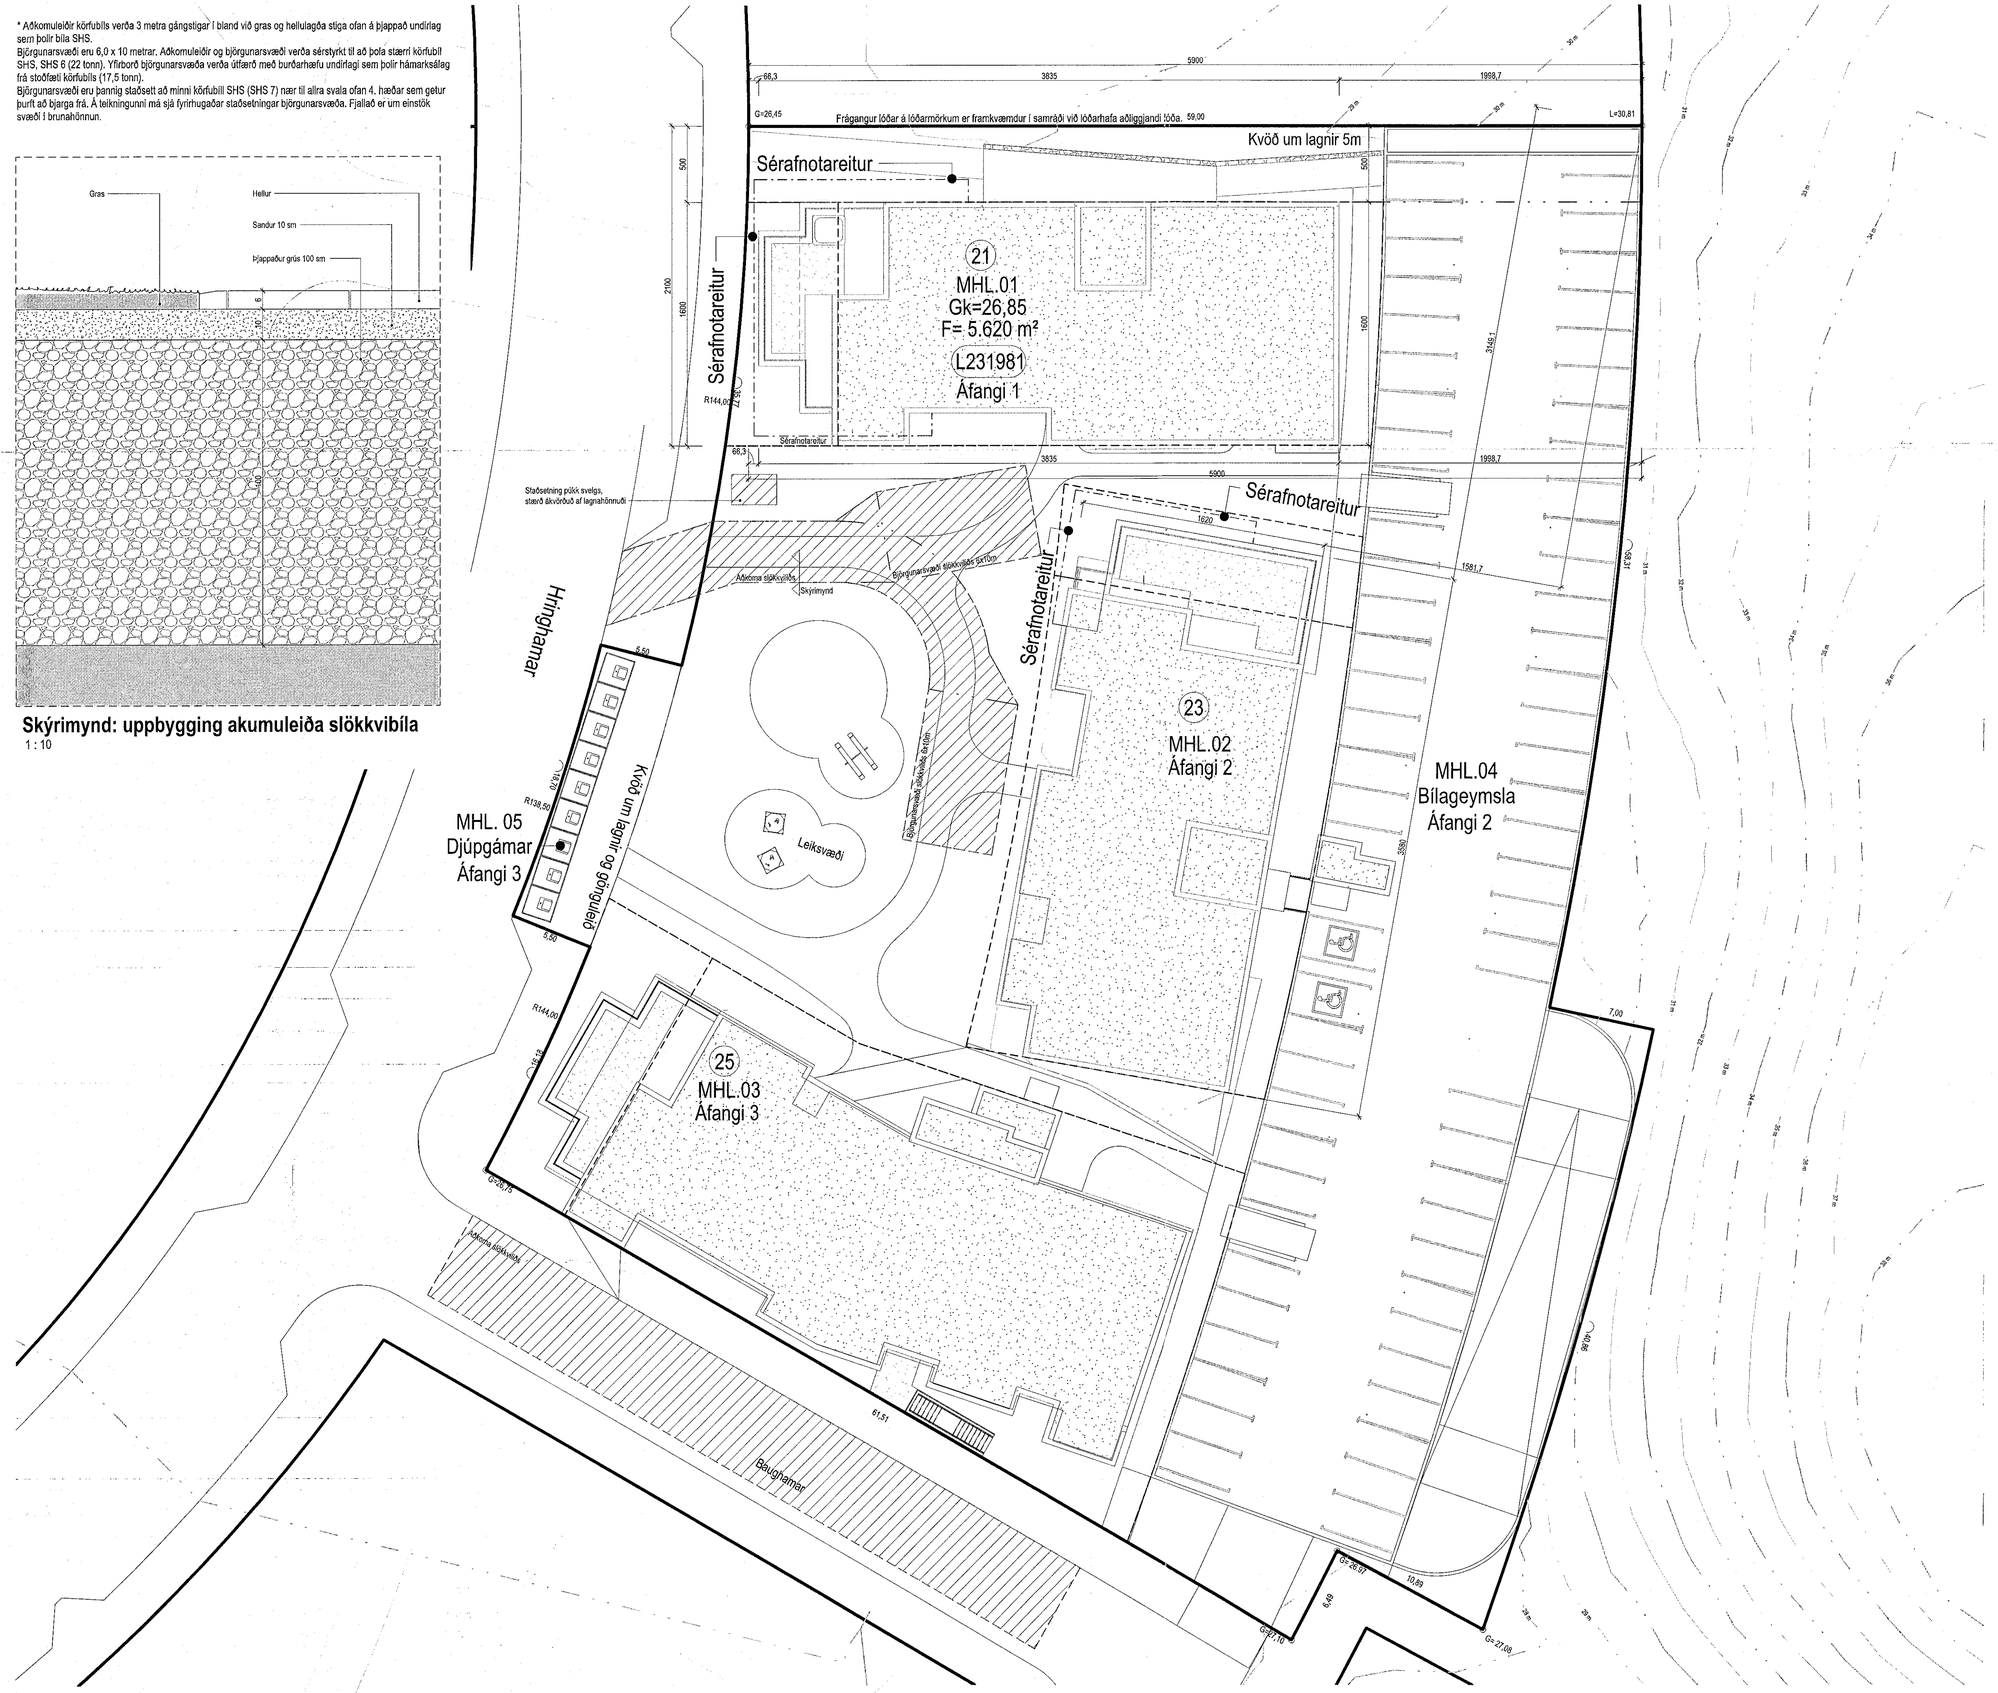

Aðkoma slökkviliðs
1 : 200

Samþykkt þann
23. NÓV. 2022
Byggingarfulltrúinn í Hafnarfirði

Tákn

GN	= Gólfniðurfall	**Brunatákn**
HN	= Þakniðurfall	
SN	= Svalaniðurfall	**Veggir og hæðaskil**
LR	= Loftræsting	EI60
VLR	= Vélknúin loftræsting	EI90
PK	= Póstkassar	A-EI60
NL	= Neyðarljós	A-EI120
BO	= Björgunarop	REI60
R	= Reykskynjari	REI120
HSL	= Handslökkvitæki	A-REIM120
ÚT	= Merktur útgangur	
HV	= Hitaveita	
VV	= Vatnsveita	**Hurðir**
RR	= Rafmagnsveita	E30-CS
ÚK	= Útkrani	EI30-CS
DS	= Dyrasími	EI60-CS
BO	= Fellistigi við björgunarop	**Gluggar** E30
	= Brunaslanga	
	= Stigleiðsla	
	= Stigleiðsla út	
	= Stjórnstöð brunaviðvörunarkerfis	
	= Inntak	
	= Bílastæði fyrir fatlaða	

Digitally signed by Gunnar H Kristjansson
DN: cn=Gunnar H Kristjansson gn=Gunnar H Kristjansson c=IS
Issuer: IHS Iceland ou=Starfsmenn IHS serialNumber=kt
Reason: I am the author of this document
Location:
Date: 2022-11-16 14:15Z

Útg.	Dags.	Lýsing	Nafn

SHS
23.11.22

1:200 0 2 4 6 8 10 m

KRark
Kristinn Ragnarsson arkitekt ehf.
Hlíðasmári 19 - 2.hæð . 201 Kópavogur
S. 564.2255 . krark@krark.is
Kt. 581298.3589 . www.krark.is

Hringhamar 21
Hafnarfjörður

Landeignanúmer: L231981

Aðkoma slökkviliðs

Fjölbýlishús		Aðaluppdrættir / Almennt	
Verknúmer:	21039IF	**Aðalhönnuður:**	Kristinn Ragnarsson
Mælikvarði:	As indicated		Kt. 121262-2669
Dagsetning:	01.11.2022	**Hönnunarstjóri:**	Kristinn Ragnarsson
Hönnun:	KR,RCM		Kt. 121262-2669
Verkefnastjóri:	RCM	**Blað:**	**Mkv.:**
Teiknað:	LPM	L103a	
Yfirfarið:	RCM,LPM		

Copyright © KRark . Hönnuður áskilur sér allan rétt á teikningum - Fjölföldun er ekki heimilaður samþykki

A1

Plot: 07/04/22
Save: 16.11.2022 12:47:13
Skrá: Autodesk Docs://21039BD-Hringhamar 21-25 Haf/21039IF-Hringhamar 21-25 Haf.rvt