



Samþykkt þann
24. Nóv. 2021

Byggingar- og arkitektúr
Arkitektúr og hönnun


Öll mál takist/staðfærast á staðnum áður en smíði hefst.
Misræmi í teikningum skal tafarlaust tilkynna hönnuðum.
Teikningar arkitekta skal lesa með teikningum meðhönnuða.

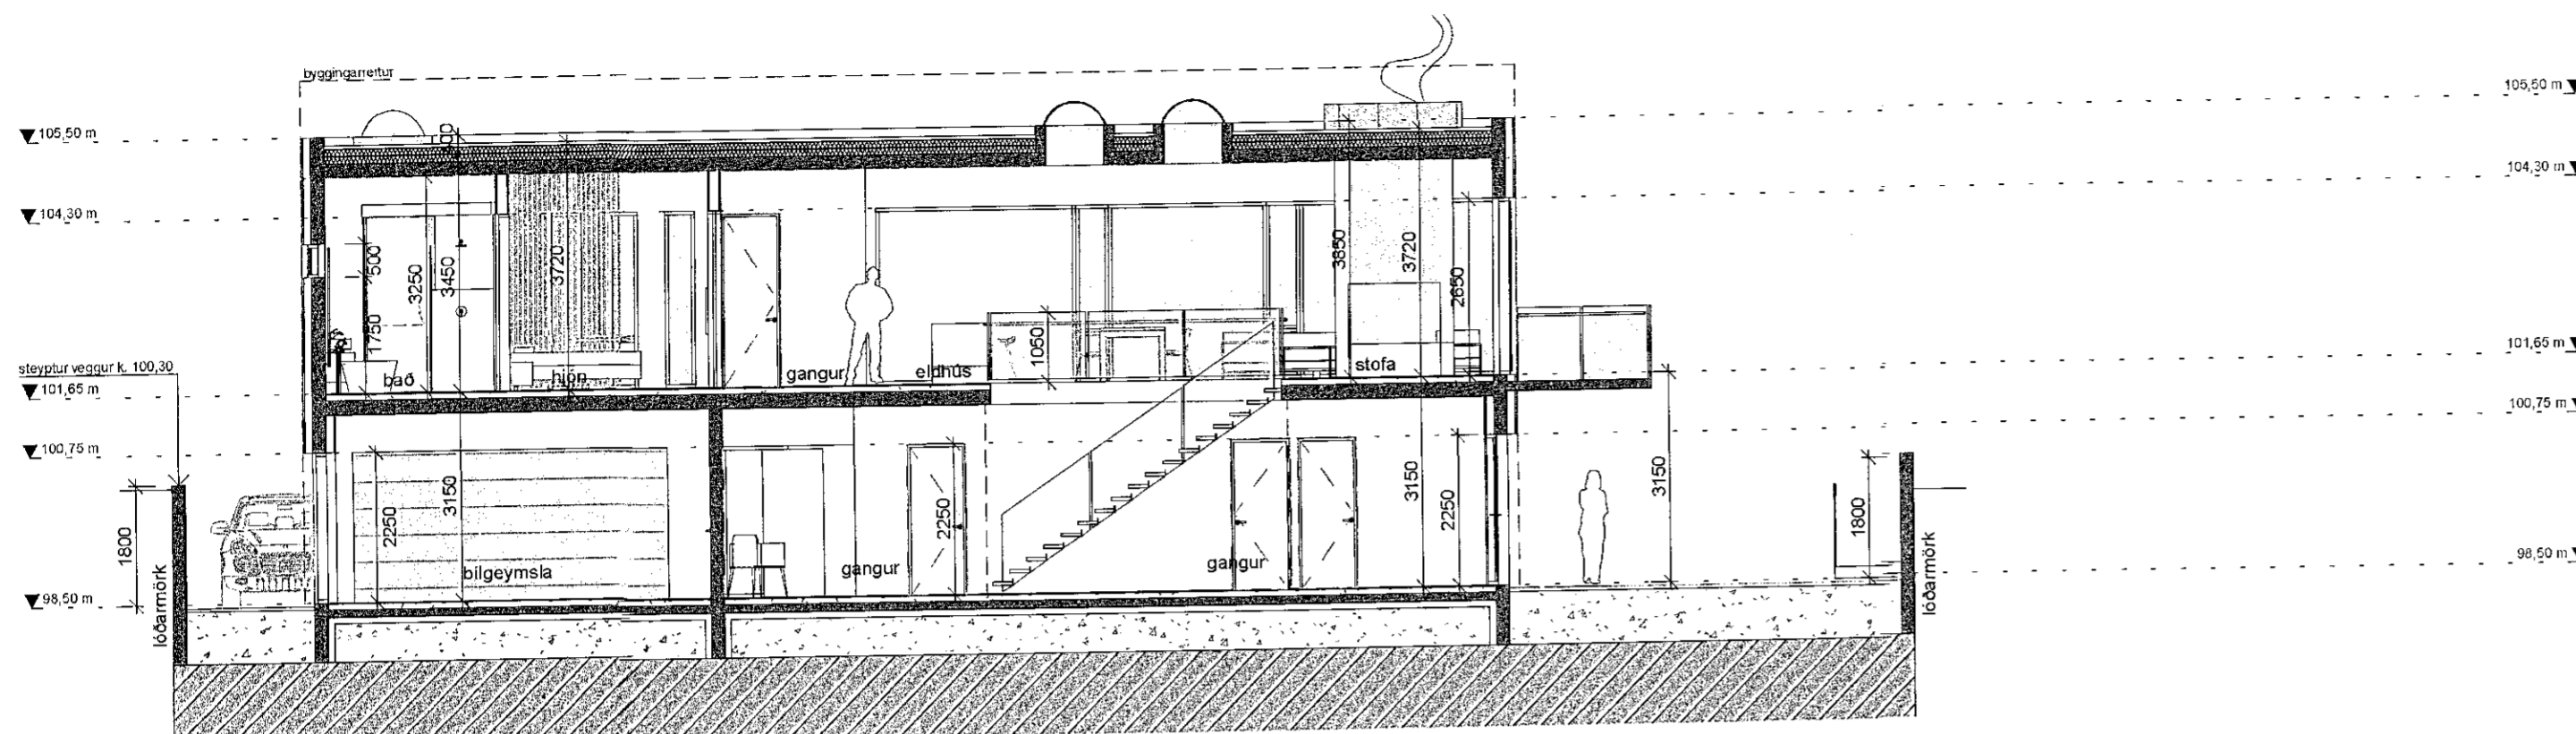

SNEIÐING A-A
1 : 100

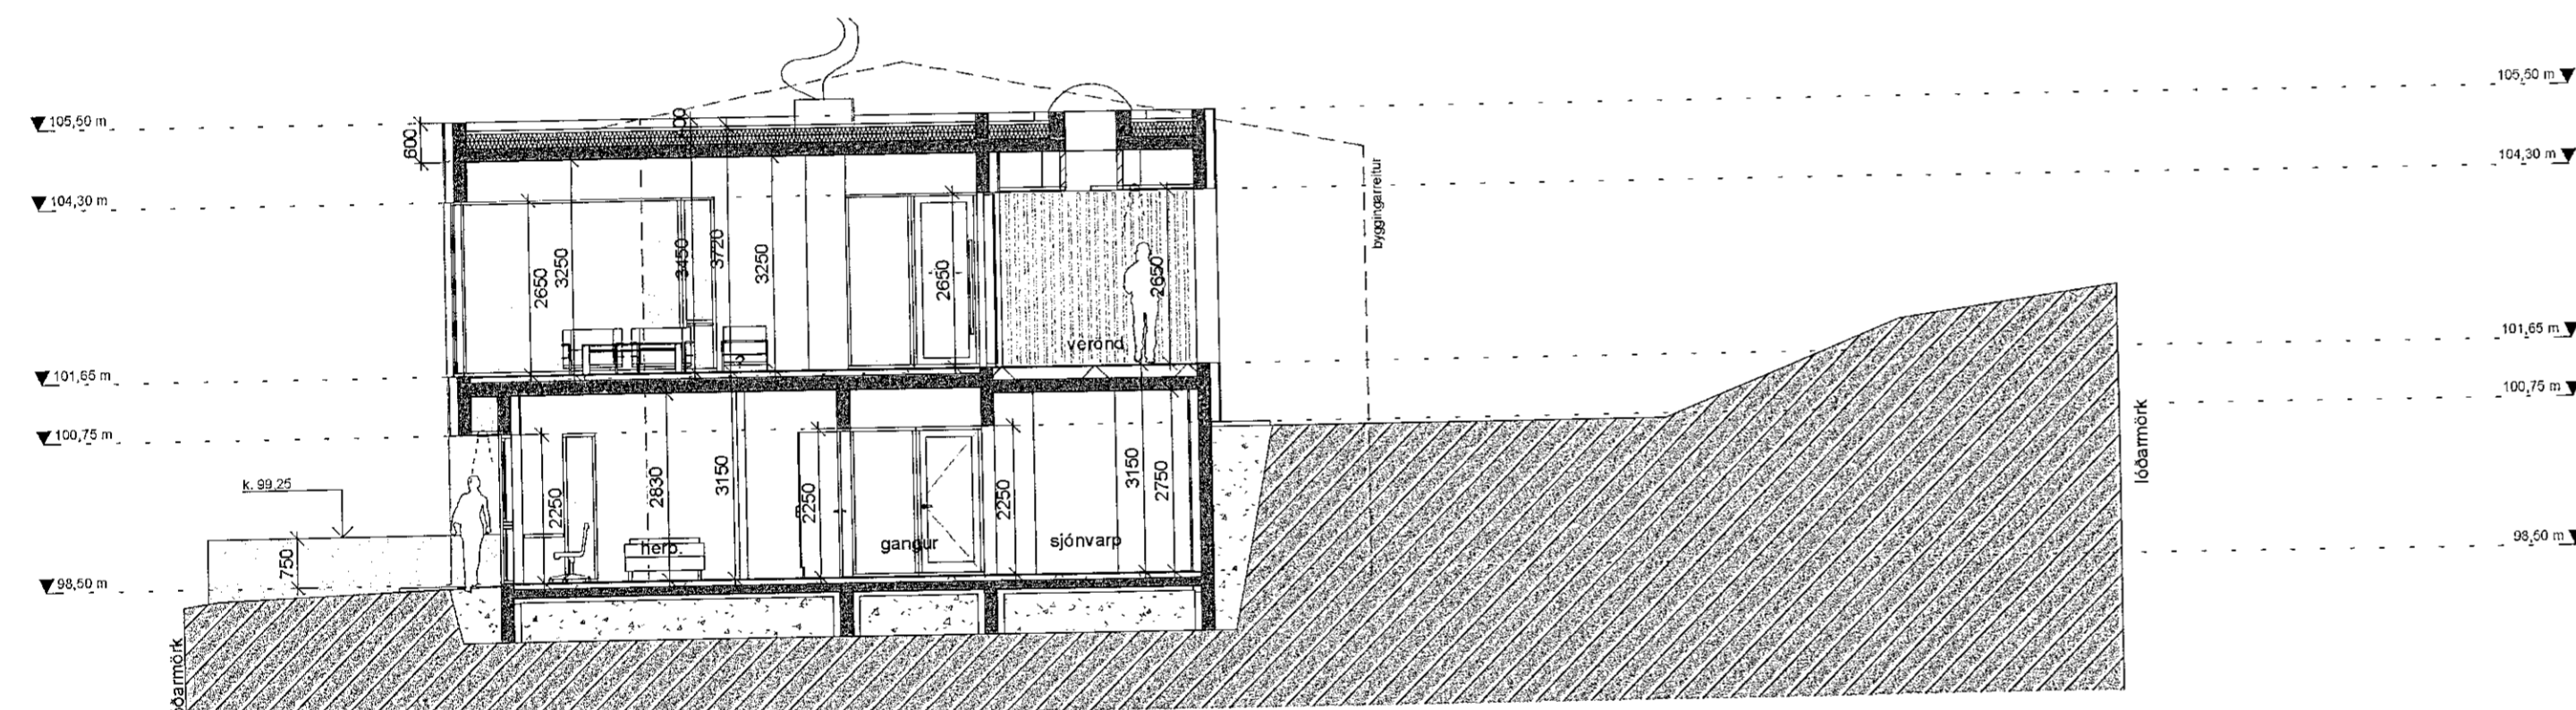

SNEIÐING B-B
1 : 100

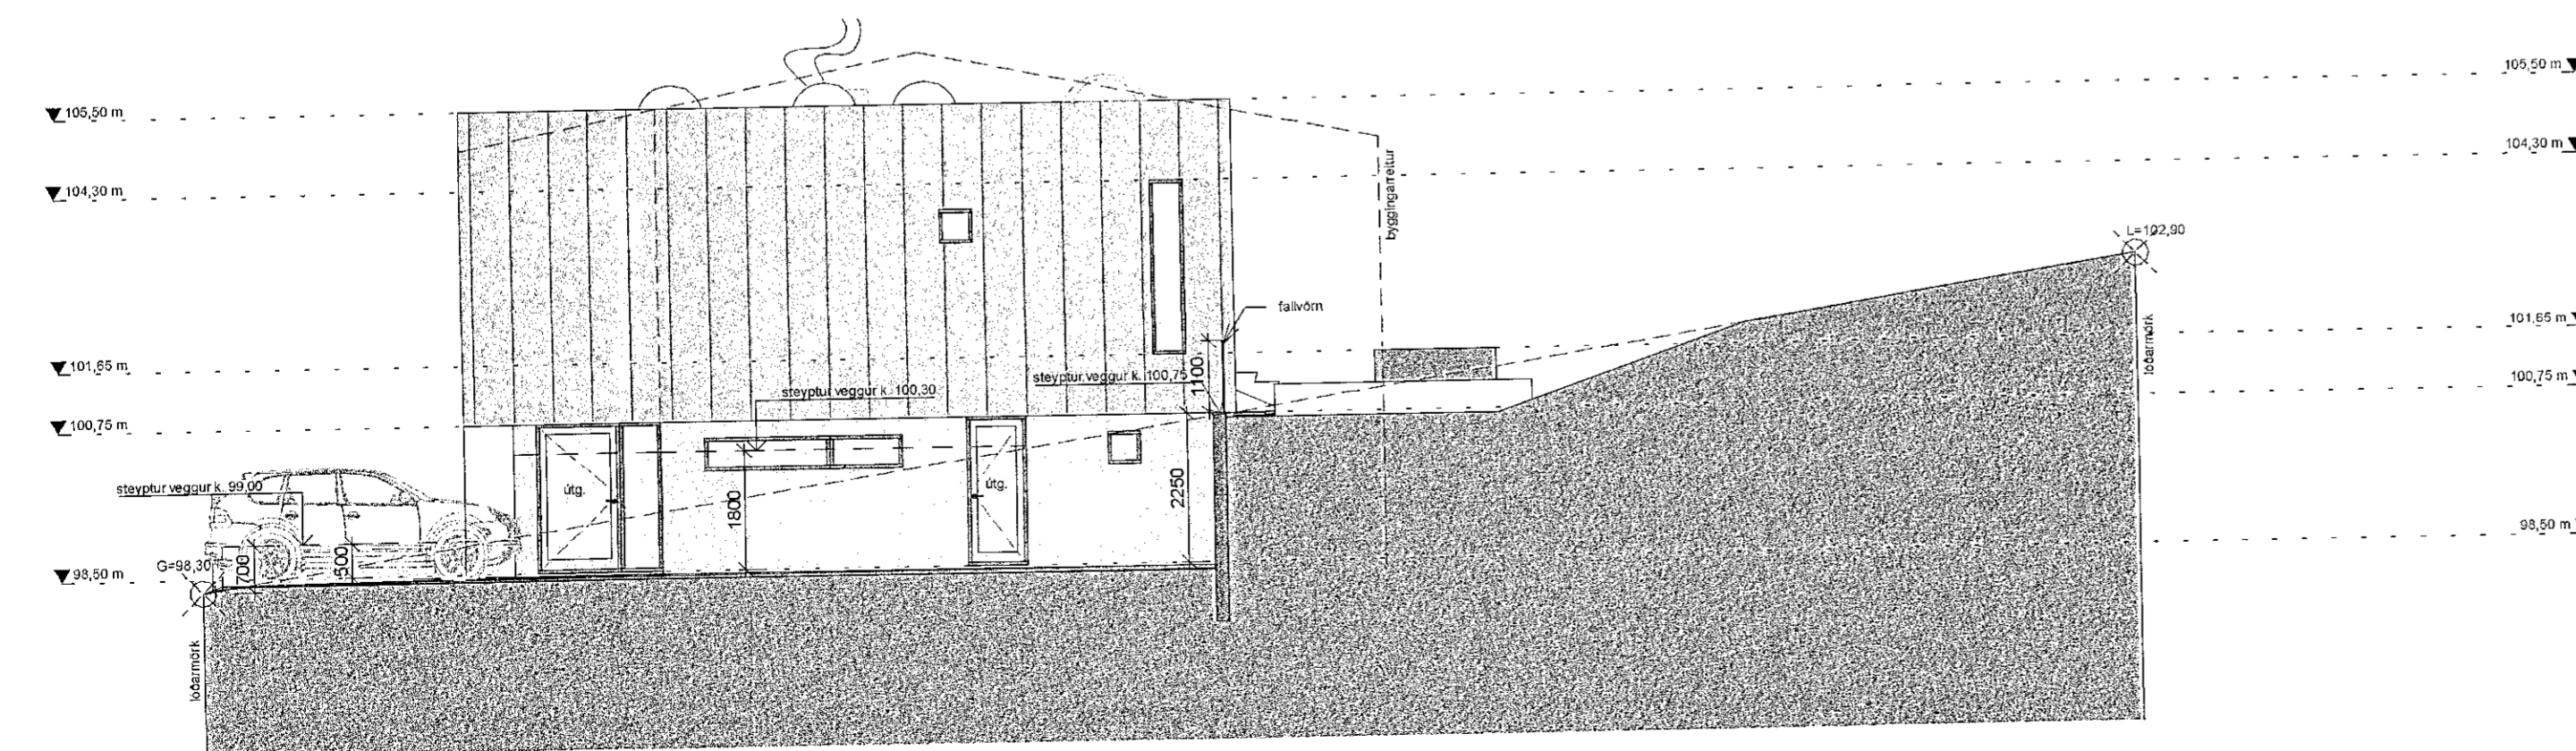

ÚTLIT NORÐUR
1 : 100

SJS
23.11.2021

| | | | |
|------|------------|-----------------|--------|
| A | 17.12.2020 | Teikning útféin | RA |
| Útg. | Dags. | Skýring | Br.af: |

Verkheiti: **Skógarás 3, Hafnarfirði**

Heimilisfang

Verkhúti: **Sneiðingar og útlit**

Teikninganúmer: **01.04**

Verknúmer: **18030**

Staðgreinir: **1400-1-76100030**

Landeignanúmer: **207292**

Matshúti: **01**

Mælikvarði: **1 : 100**

Aðalhönnuður / Hönnunarstjóri: **SH**

Teiknað: **RA**

Yfirfarið:

Dagsetning: **17.12.2020**

Útgáfa: **A**

Samþykkt:

ARKÞING | AORDIC

BOLHOLT 8 - REYKJAVÍK S: 570 5700 - arkthing@arkthing.is - www.arkthing.is

| | | |
|--------------------------|-------------|----------|
| SIGURÐUR HALLGRÍMSSON, | 170753-3139 | ARKITEKT |
| BIRKIR ARNASON, | 200787-3159 | BYGG.FR. |
| HALLUR KRISTMUNDSSON, | 220573-3899 | BYGG.FR. |
| HELGI MARI HALLGRÍMSSON, | 210279-3429 | ARKITEKT |

HÖNNUNARSKILUR SÉR ALANFÉTT Á TEIKNINGUM - FJÓRFÖLDUNER HÁÐ SKRIFLEGI SAMÞYKTI