



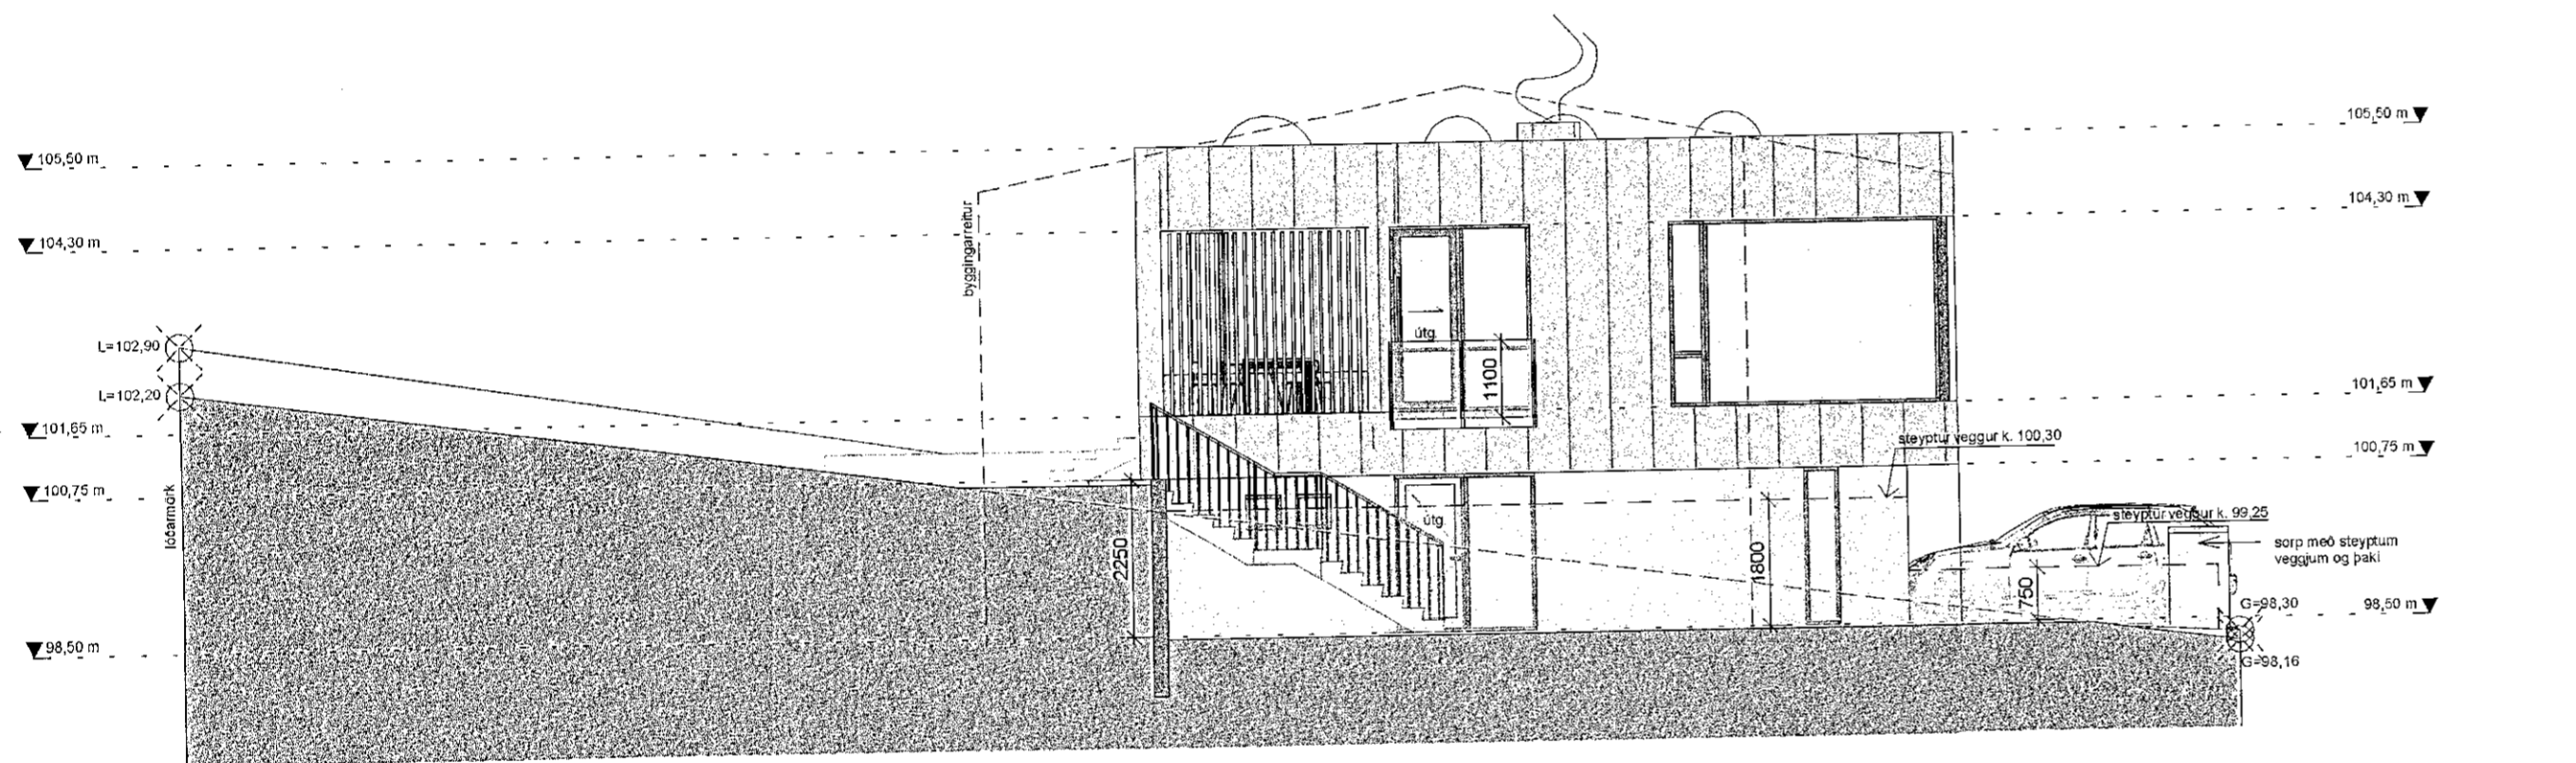

ÚTLIT AUSTUR - að götu
1 : 100



ÚTLIT SUÐUR
1 : 100

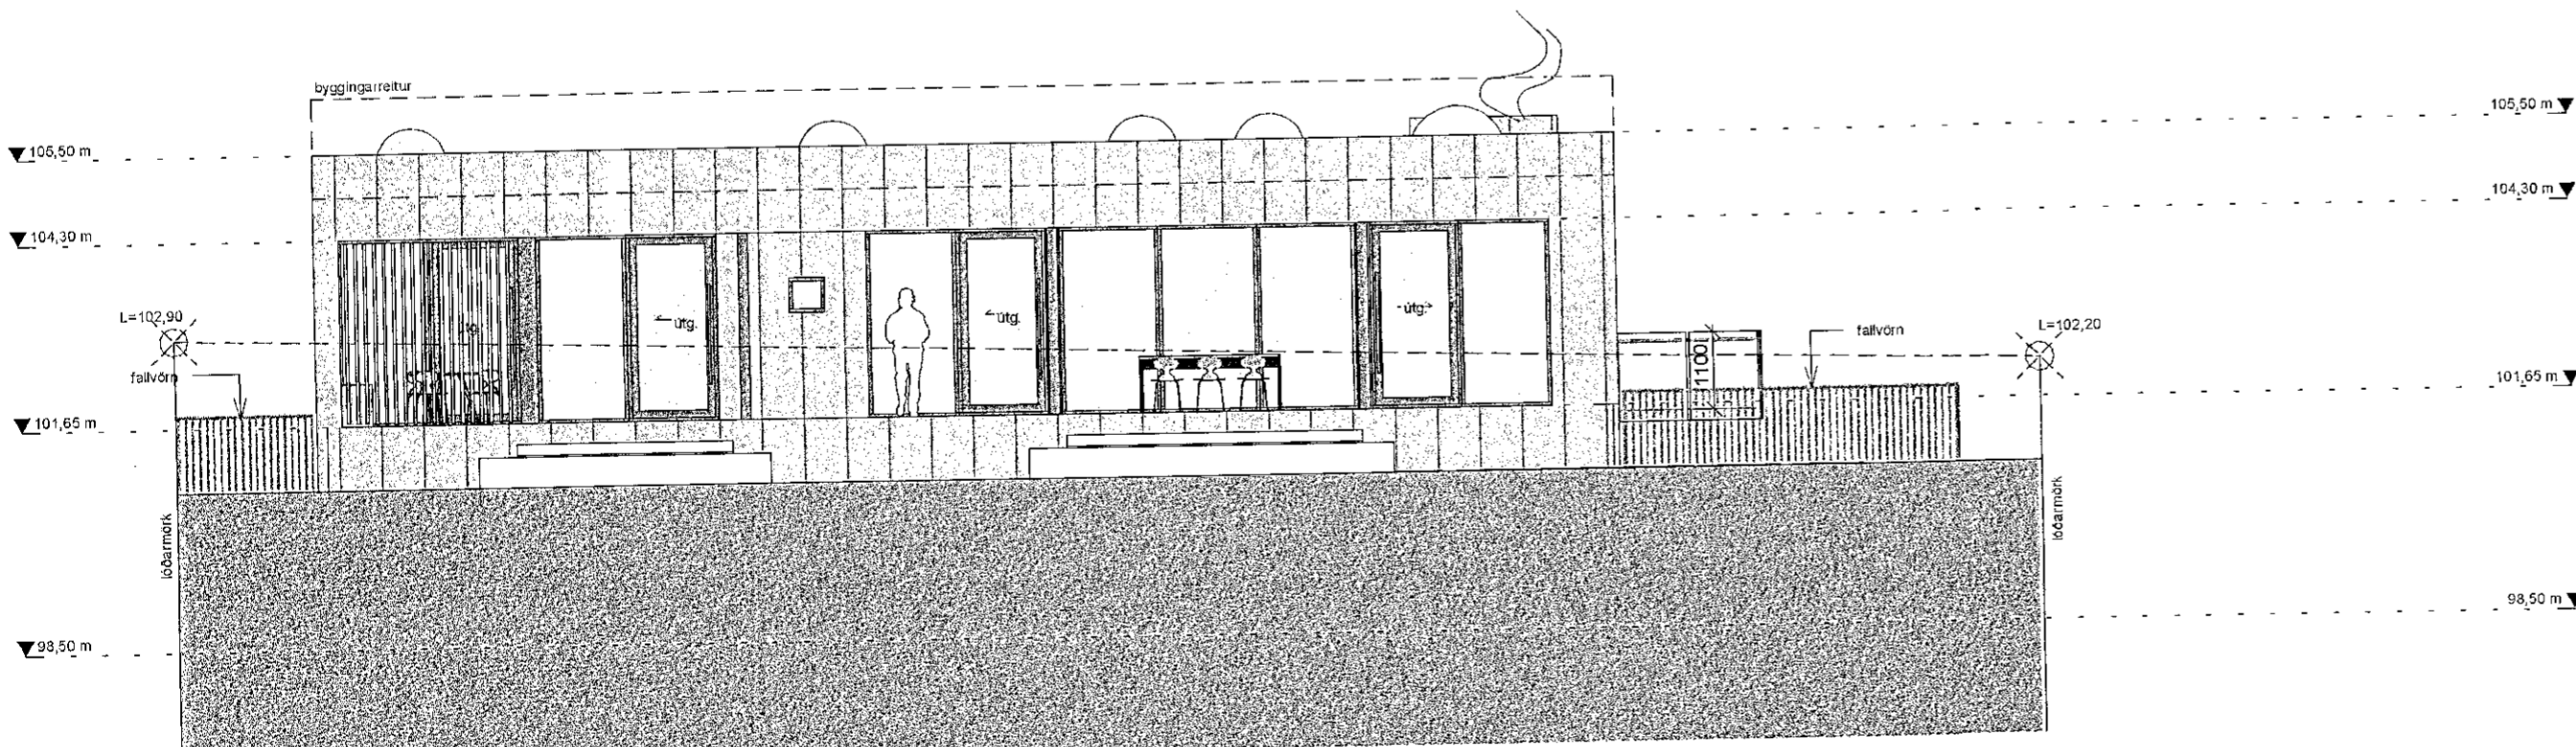

ÚTLIT VESTUR
1 : 100

Skógarás 5
k. 105,67

Samþykkt bann
24. Nóv. 2021

Byggingartillit / Samþykkt
Sigrún Þýrnadóttir

Öll mál takist/staðfærast á staðnum áður en smíði hefst.
Misræmi í teikningum skal tafarlaust tilkynna hönnuðum.
Teikningar arkitekta skal lesa með teikningum meðhönnuða.

SHS
23.11.2021

A	17.12.2020	Teikning útféin	RA
Útg.	Dags.	Skýring	Br.af:

Verkhelti: **Skógarás 3, Hafnarfirði**

Heimilisfang

Verkhelti: **Útlit**

Teikninganúmer: **01.05**

Verknúmer: **18030**

Staðgreinir: **1400-1-76100030**

Landeignanúmer: **207292**

Matshluti: **01**

Mælikvarði: **1 : 100**

Aðalhönnuður / Hönnunarstjóri: **SH**

Teiknað: **RA**

Yfirfarið:

Dagsetning: **17.12.2020**

Útgáfa: **A**

Samþykkt:

ARKPING | AORDIC

BOLHOLT 8 - REYKJAVÍK S 570 5700 - arkthing@arkthing.is - www.arkthing.is

SIGURDUR HALLGRÍMSSON, 170753-3139 ARKITEKT
BIRKIR ÁRNASON, 200787-3159 BYGG.FR.
HALLGI KRISTMUNDSSON, 220573-3899 BYGG.FR.
HELLGI MAR HALLGRÍMSSON, 210279-3429 ARKITEKT

HÖNNUÐUR ÁSKILUR SÉR ALLANRETT Á TEIKNINGUM - FJÓLFÓLDUN ER HÁÐ SKRIFLEGGU SAMÞYKKTU

Premað: 24.11.2021 14:32:52

Skra: V:\11-Serbyll4-Hafnarjordur\18038 - Skógarás 3\Teikningar\Revit\18038 - Skógarás 3-rvt

Bláðastærð: A2