


LR	Loftræsing	Brunatexti:	
GN	Gólfmúrfall	R	Berandi
PNF	Þakmúrfall	E	Öbrennandi
RL	Reyklosun	I	Einangrun
EV	Eldhúsvaskur	C	Sjálflökandi
HL	Handlaug	S	Flækjétt
RV	Ræstivaskur	90	Tírni í mín.
SV	Skolvascur	HSL	Handslökkvitteki
P	Blástæði hreyfl.	BO	Þjörgunarpop
PV	Þvottavél	ÚT	Útgangur
▶	Inngangur	BS	Brunaslanga
		UY	Útiotun yfirþrýsing

Kóti:	Gólfkóti	Reykskjarni
G	Gangslétt	Stigleiðsla
PK	Þaklóti	Tviburatengi
K	Kóti	

Frágengð gólf	Stjórnstöð brunavörðunarkerfis
Kóli frágengð gólf	Berandi
Lóðamörk	Létt
Byggingarreitir	Gat í gólf

grunmynd efrihæðar

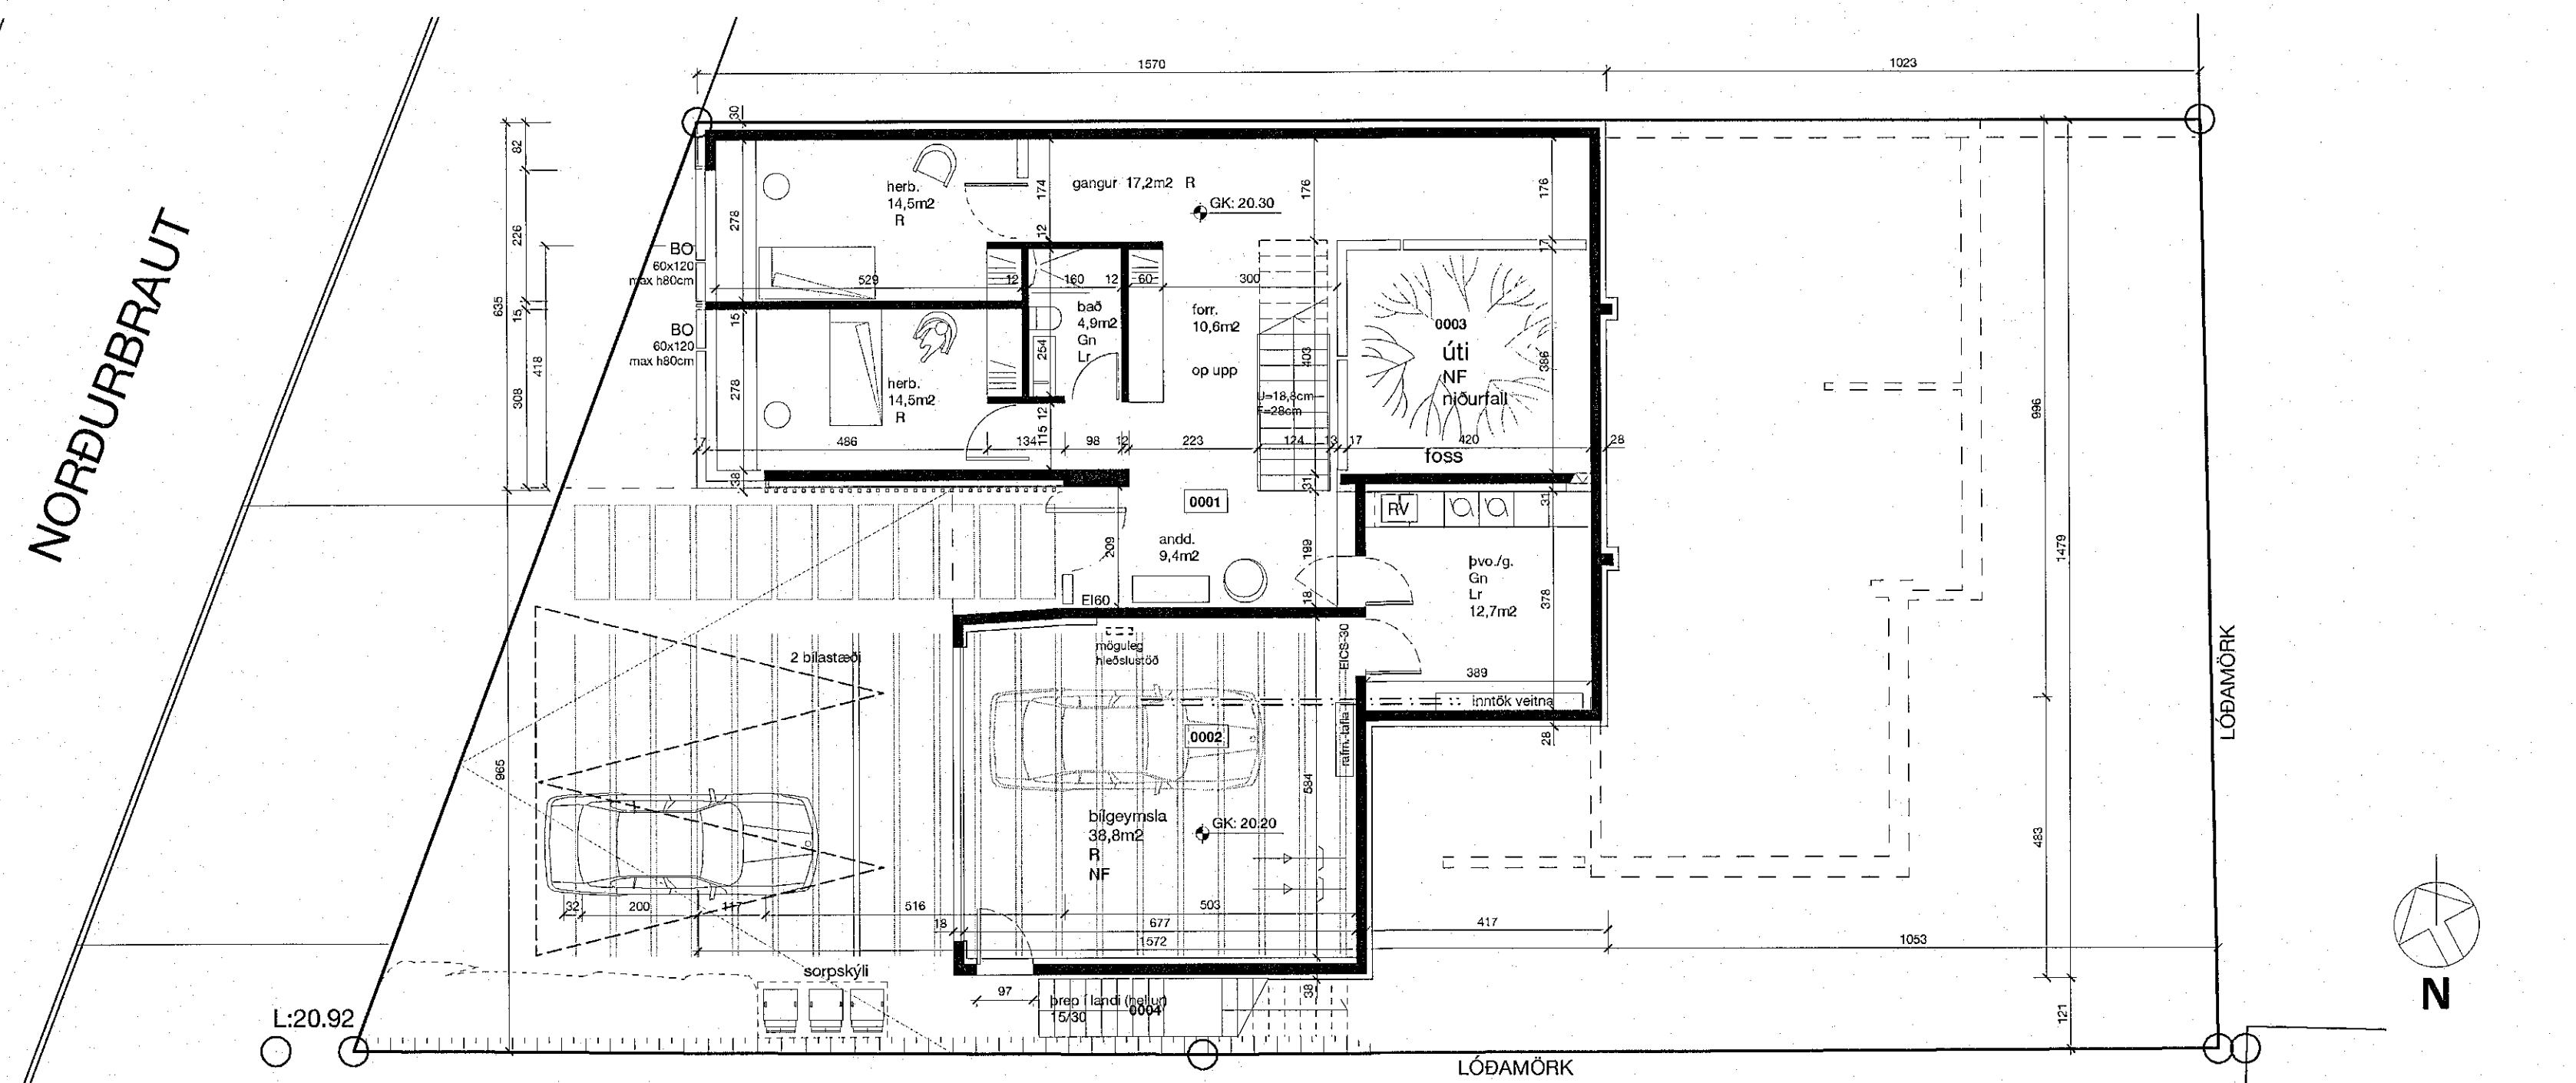

	D
	C
	B
hús lækkað í landi, þvottah. fær, bílskylki breytt í lokaða bílgeymslu, arni breytt, gluggum suðaustur br. 07.11.22	A
BREYTING: ABM.	DAGS: BR:

REYKJAVÍKURVEGUR 39A
Grunmyndir

VERKHLUTI:	VERK NFL:	2004
ADALUPPDRÁTTUR	DAGS:	02.07.2021
	MKV:	1:100 (A2)

PK ARKITEKTAR
Braulartútt 4, 105 Reykjavík
Sími: 5518050
Net: palmar@pk.is www.pk.is
pálmar kristmundsson, kennitala: 080455-5269

grunmynd neðrihæðar