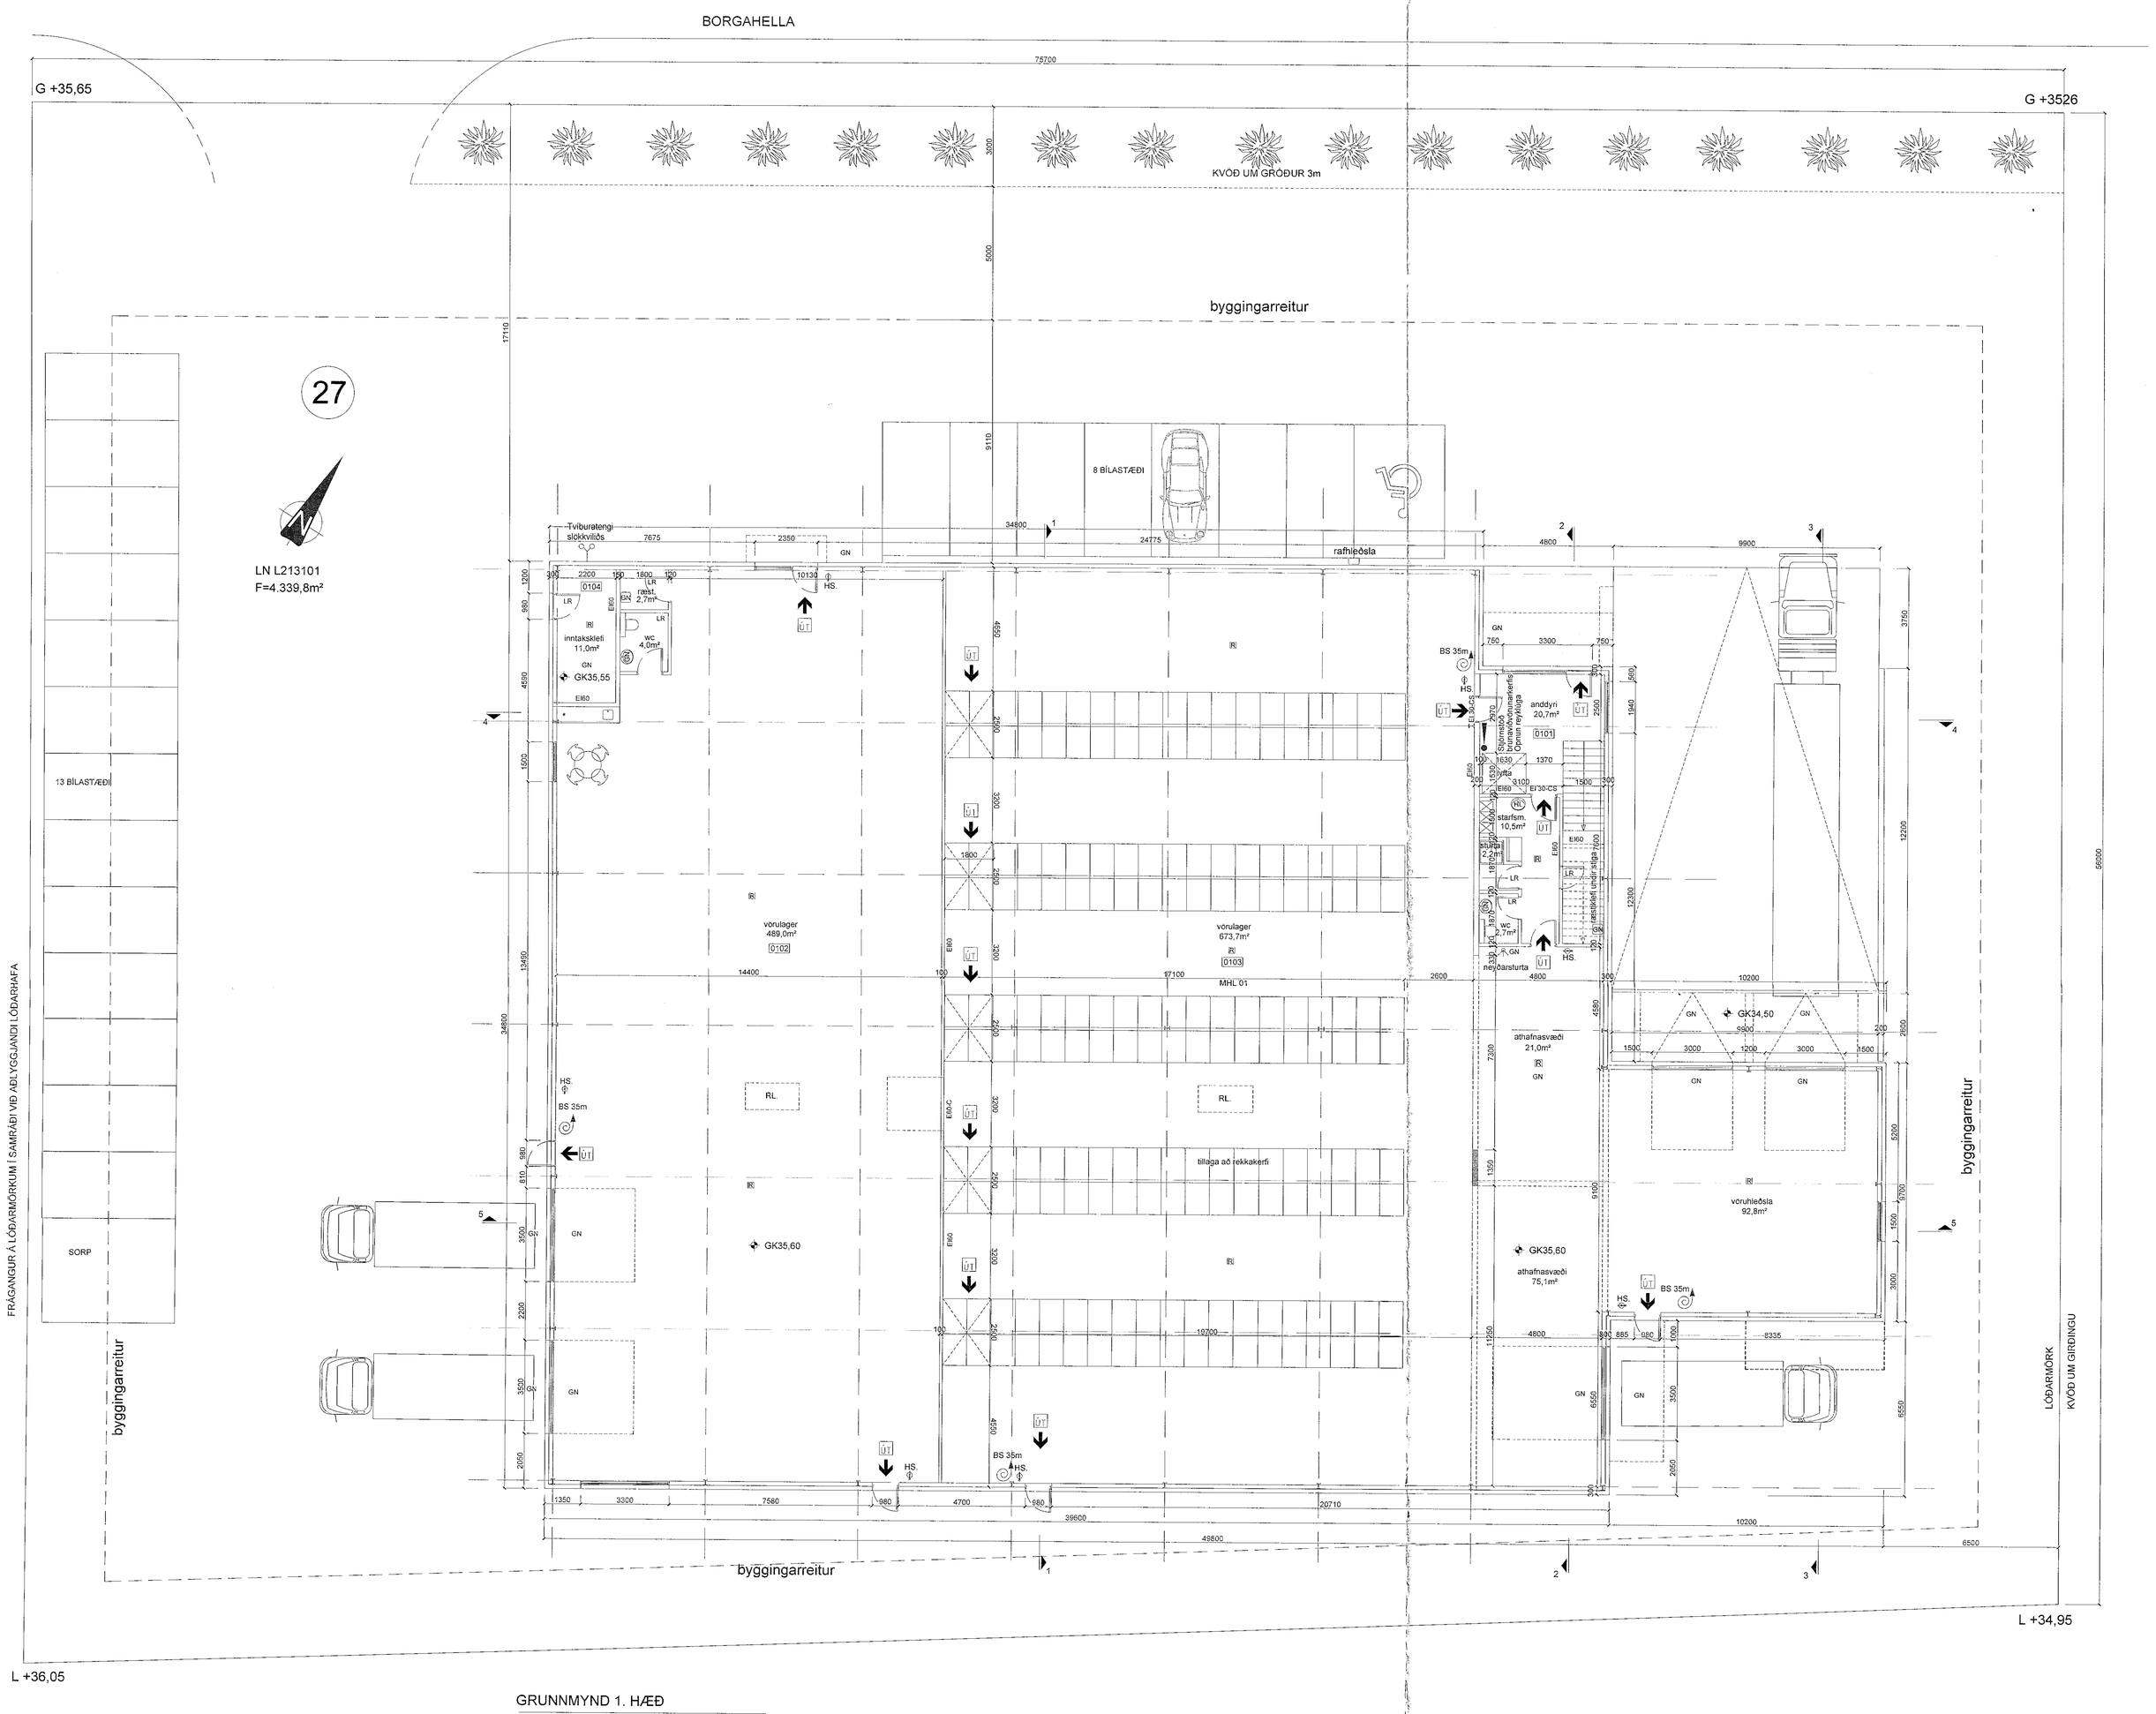

GRUNNMYND 1. HÆÐ

1:100

Samþykkt þann
30. NÓV. 2022
Byggingarfulltrúinn í Hafnarfirði

SHS
29.11.22

BREYTINGAR

NR.	DAGS.	BREYTING	Sþ.

K.J. ARK. slf
650319-0360
TEL: 899-3234
E-MAIL kjartan@kjhonnun.is
E-MAIL jon@kjhonnun.is

HÖNNUN - SKIPULAG - RÁÐGJÖF
KJARTAN RAFNSSON FÉLÍDSA 270365-3539
JÓN M. HALLDÓRSSON BYGGINGAFR. 091162-3509

VERK
BORGAHELLA 27
HAFNARFJÖRÐUR

TEIKNING
GRUNNMYND 1. HÆÐ

KVARÐI
1:100 A0

DAGS.
03.10.2022

TEIKNING NR.
10-02

TEIKNAÐ AF
KR, JMH