



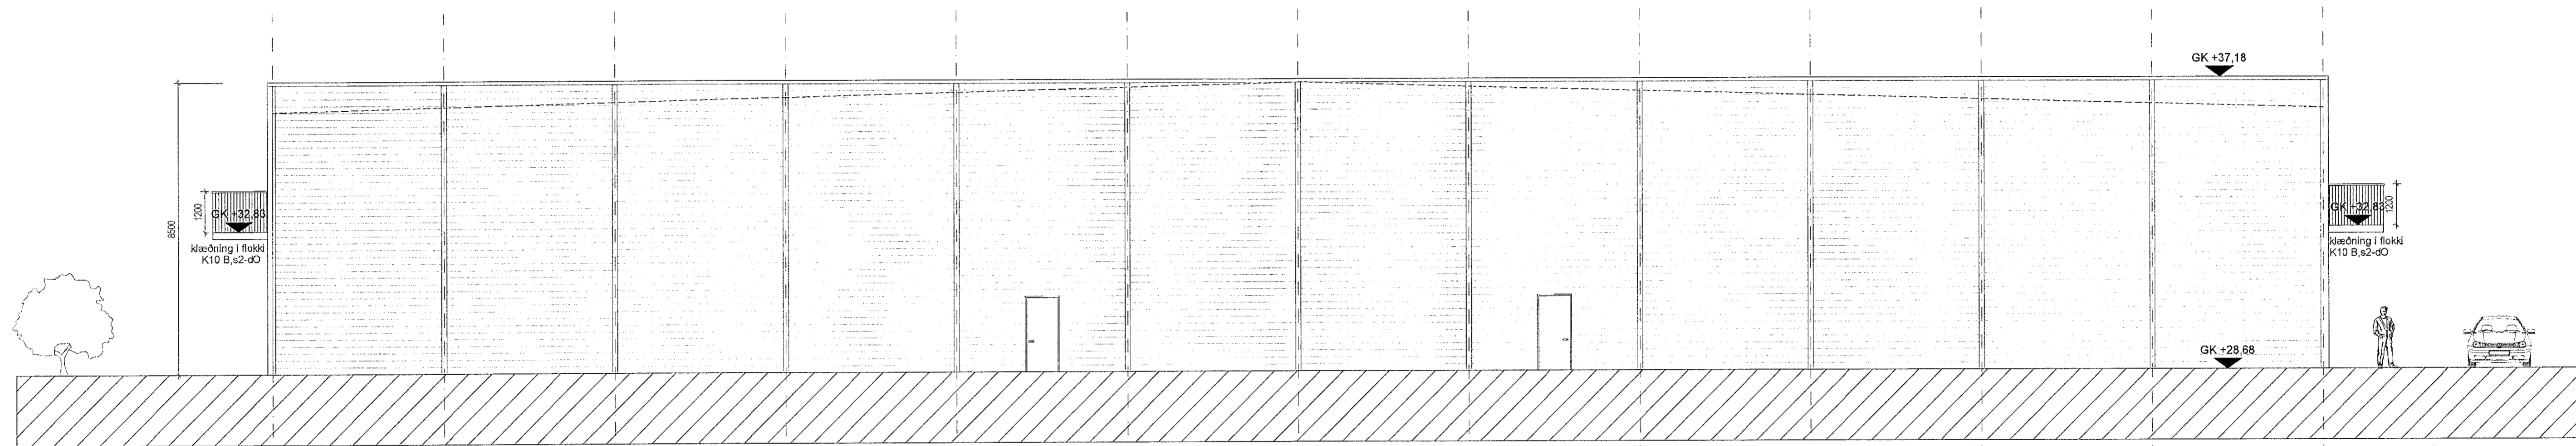


ÚTLIT NORÐUR
1:100

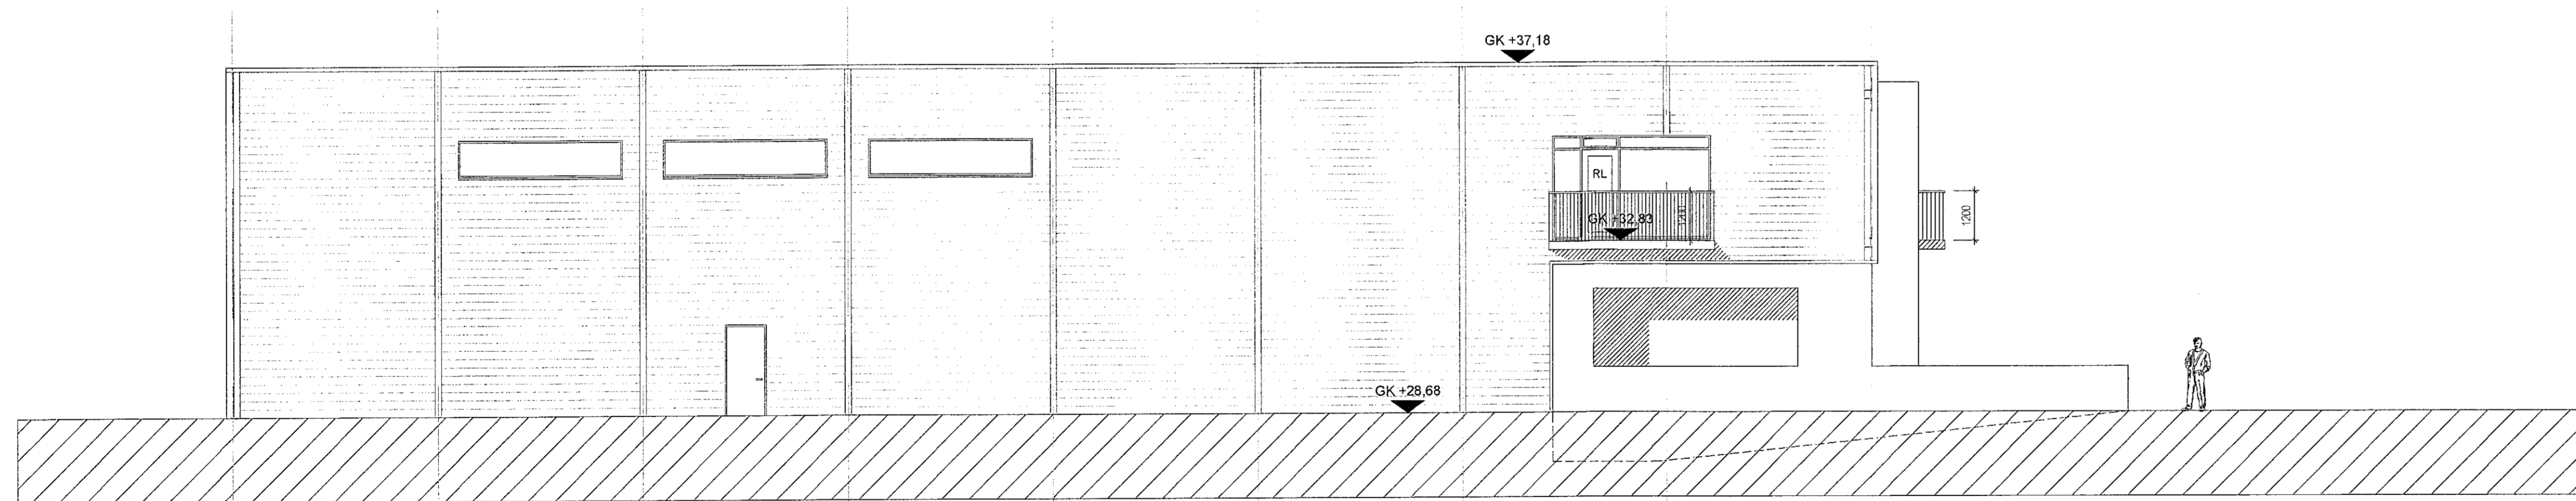

ÚTLIT SUÐUR
1:100



ÚTLIT AUSTUR
1:100

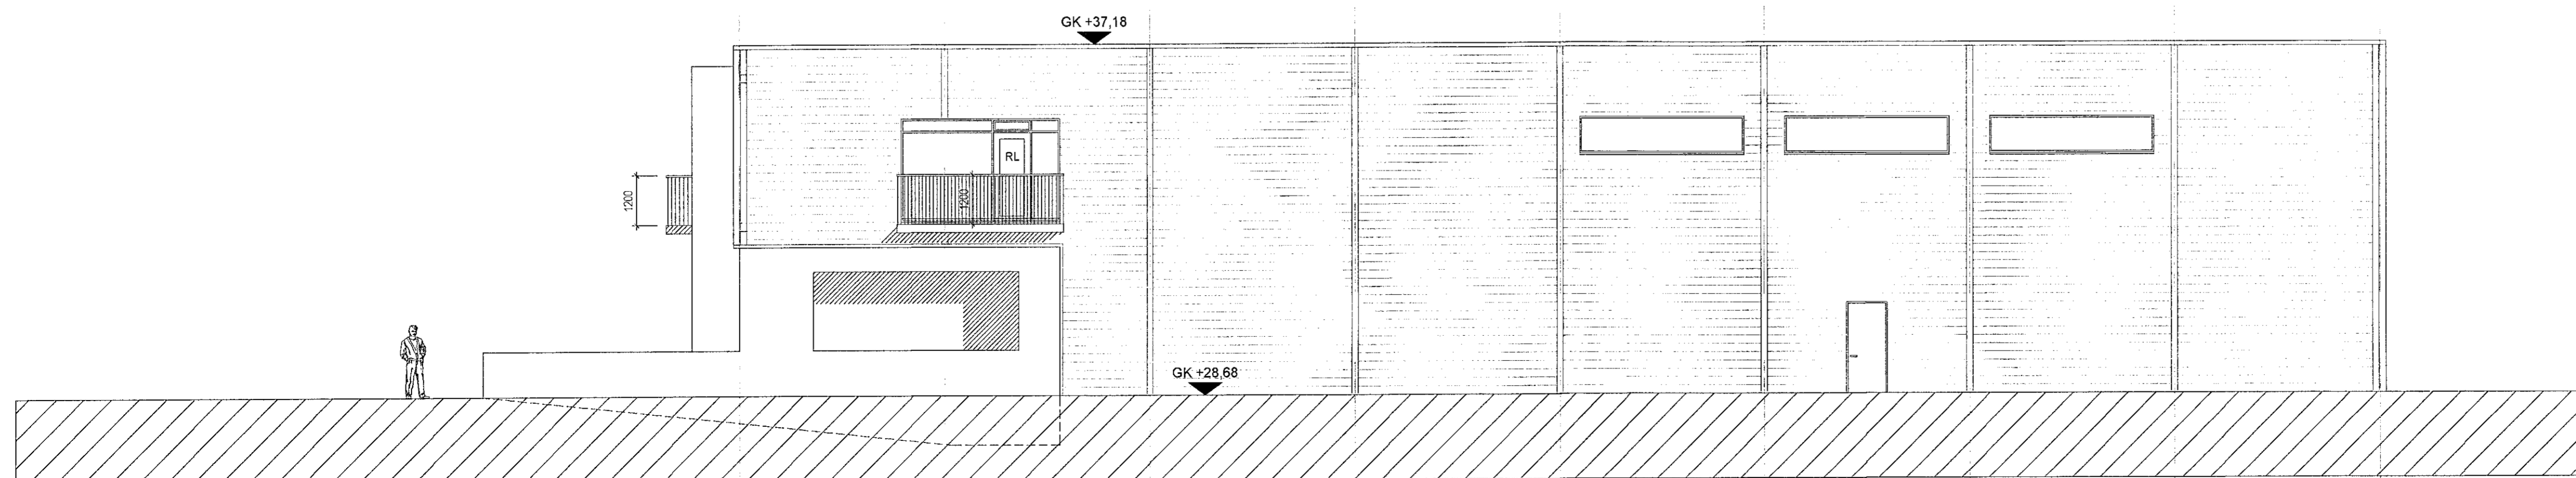

ÚTLIT VESTUR
1:100

Samþykkt þann
23. Nóv. 2022
Byggingarfulltrúinn í Hafnarfirði
Móður Þýmasóttir

NR.	DAGS.	BREYTING	SP.
1	04.08.22	breyting á stærð byggingar	
2	04.08.22	breyting á þaki	
3	17.08.22	breyting á sleypum gaffvöggjum	
4	11.10.22	flóttastigir detta út	
5	11.10.22	svalir á göllum fara útyfir húsi	

K.J. ARK. sif
TEL: 899-3234
E-MAIL: kjartan@kjartan.is
E-MAIL: jon@kjartan.is

HÖNNUN - SKIPULAG - RÁÐGGJÖF
KJARTAN RAFNSSON FJÓLDA 270365-3539
JÓN M. HALLDÓRSSON BYGGINGAFR. 091162-3509

VERK
EINHELLA - MHL 01
HAFNARFJÓRÐUR

TEKNING
ÚTLIT

KVARÐI
1:100 A1

DAGS.
18.05.2022
TEIKNAD AF
KR. JMH

TEKNING NR.
10-04