



Snið A-A
mkv: 1 : 100

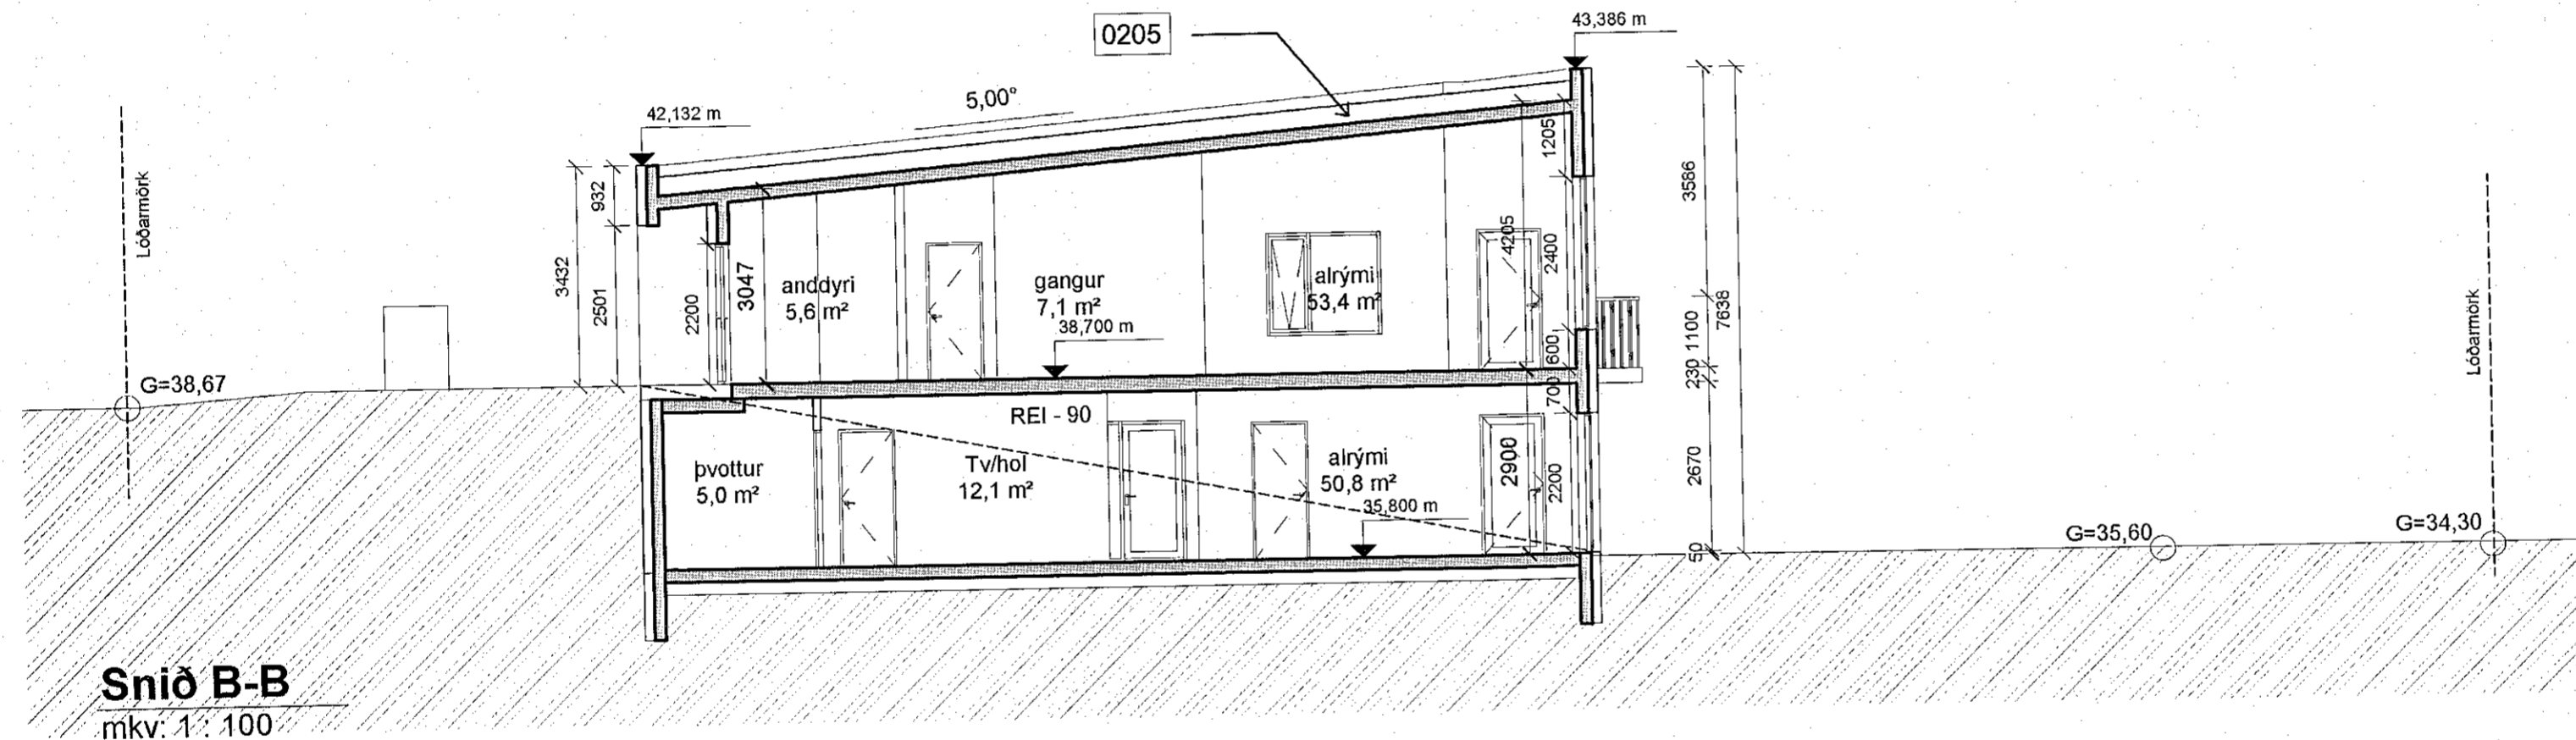

Snið B-B
mkv: 1 : 100

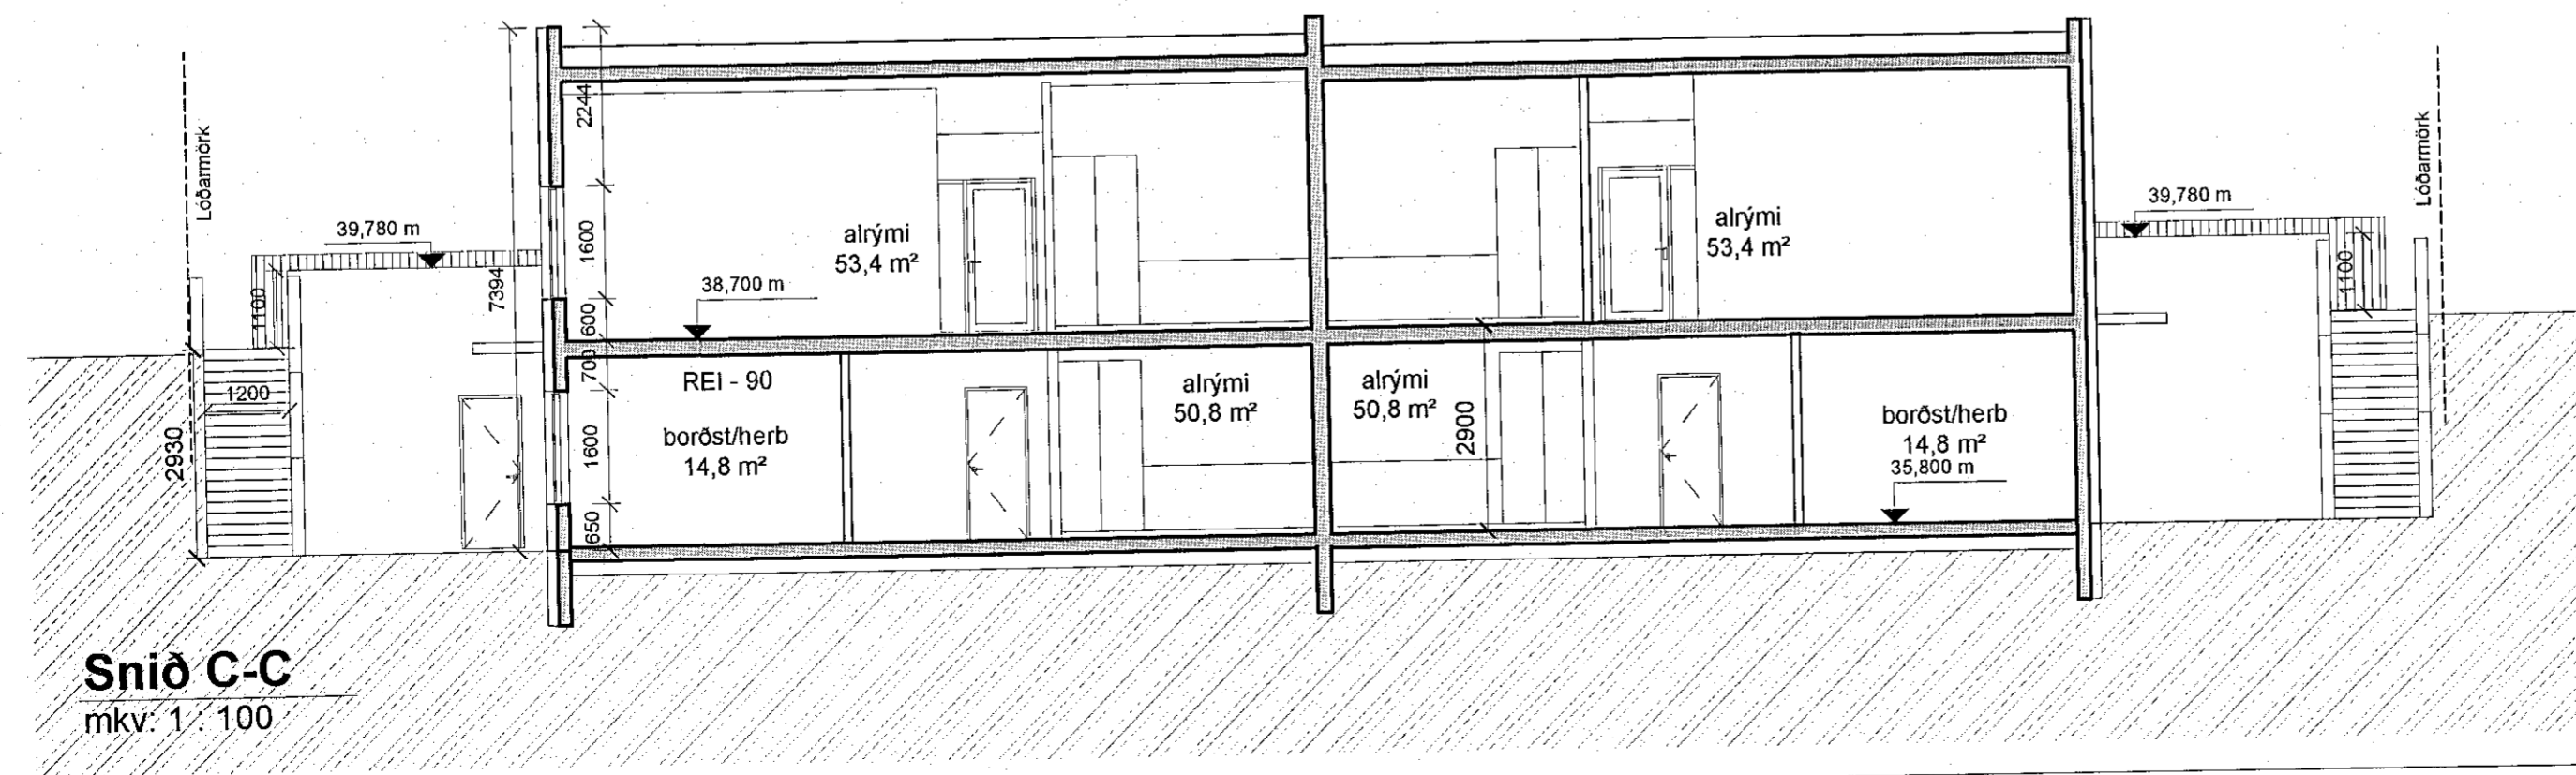

Snið C-C
mkv: 1 : 100

Samþykkt þann
23. Nóv. 2022
Byggingarfulltrúinn í Hafnarfirði
Helmi Þrymsson

SKÝRINGAR	
ÖG	Öryggisgler
GN	Gólfniðurfall
LR	Loftræsting
SLT	Slökkvitæki
R	Reykskynjari
EI-60	Brunalokanir

SHS
22. nóv. 2022

BREYTING	DAGSETNING TEIKN.	
e:		
d:		
c:		
b:	Eignanúmer á efri hæðum	08. nov. 2022 SHT
a:	Hæð á stoðvegg og málsetning.	20. okt. 2022 SHT

Aðaltekningar

Móbergsskarð 8

Snið

VERK 22-693
BLAÐ 103

REYKJAVÍK 6. okt. 2022

BREYTT 08. nov. 2022 BREYTING b

HANNAÐ hb/hg/fej TEIKNAD hg YFIRFARIÐ Checker

KVARÐI 1 : 100 BLAÐST/ERÐ A2

SAMÞYKKT *Helmi Þrymsson* HÖNNUNARSTJÓRI
Kt. 090982-3549

TEIKNISTOFA ARKITEKTA
GYLFI GUDJÓNSSON
OG FÉLAGAR ehf.
arkitektar fai

VEGMÚLA 2 108 REYKJAVÍK SÍMI 552 8740
KAUPANGI VIÐ MÝRARVEG 600 AKUREYRI SÍMI 461 5508
NETFÓNG: teikna@teikna.is VEFFANG: teikna.is