




**Suður**  
mkv: 1 : 100

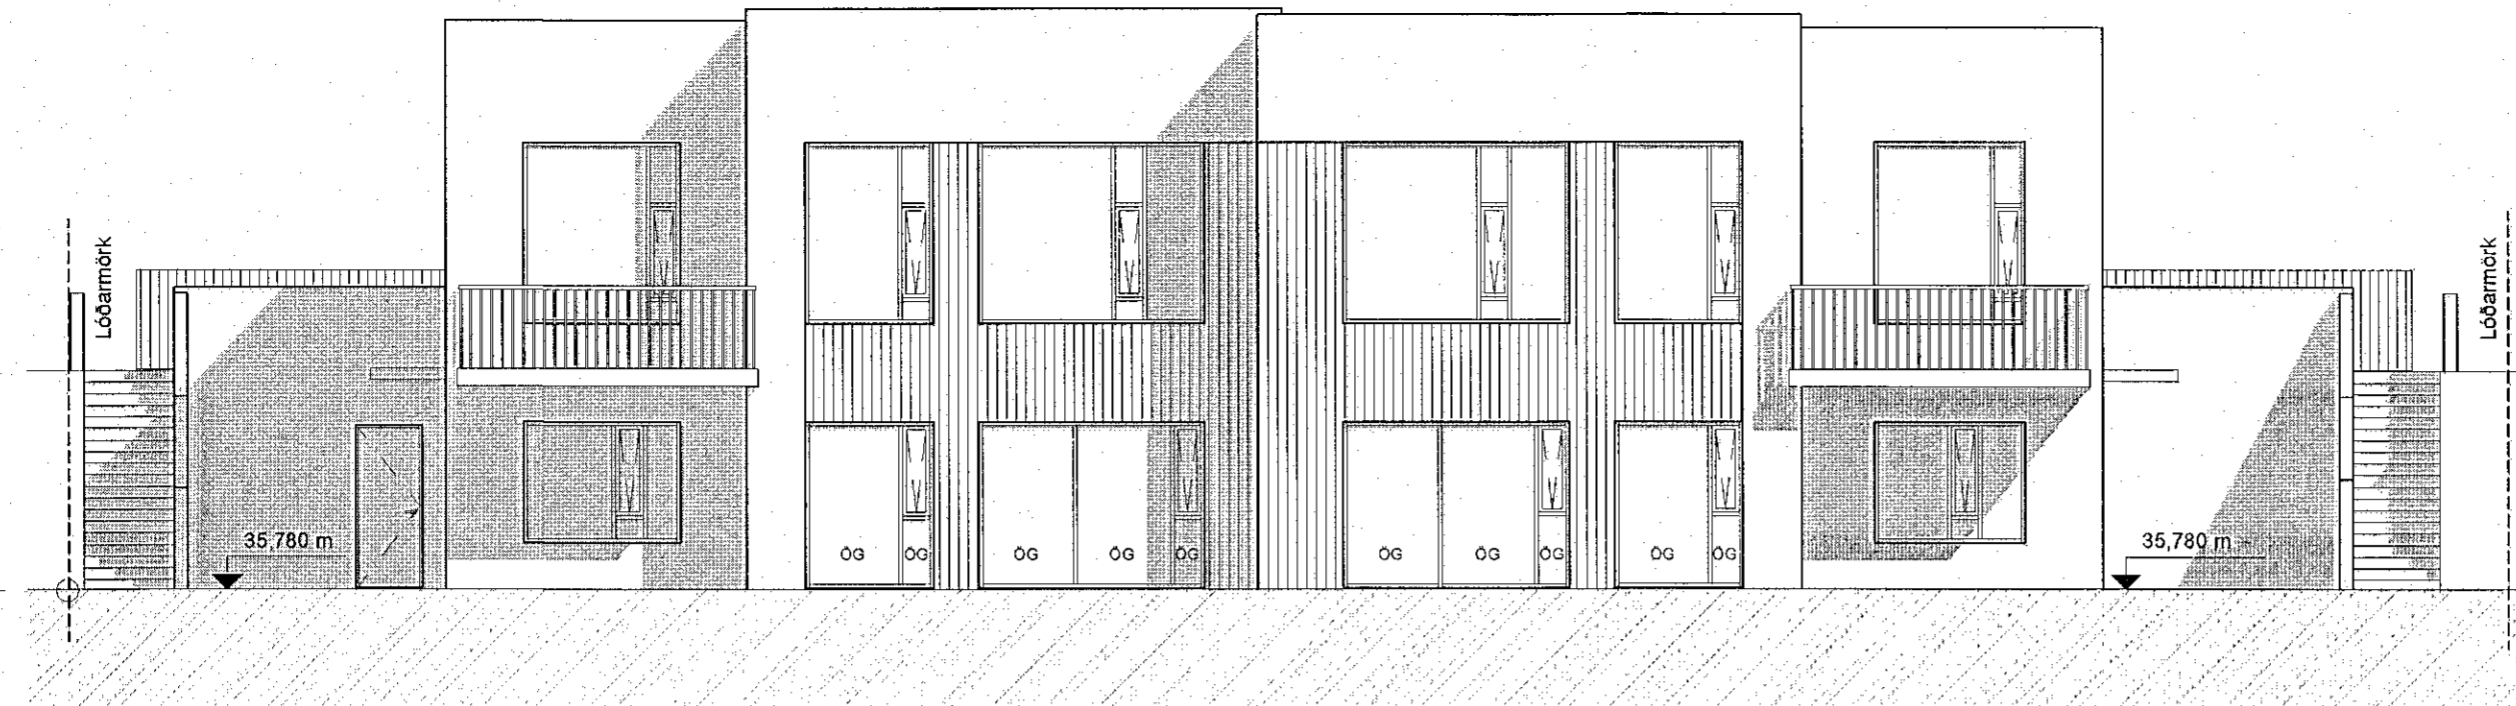


**Norður**  
mkv: 1 : 100

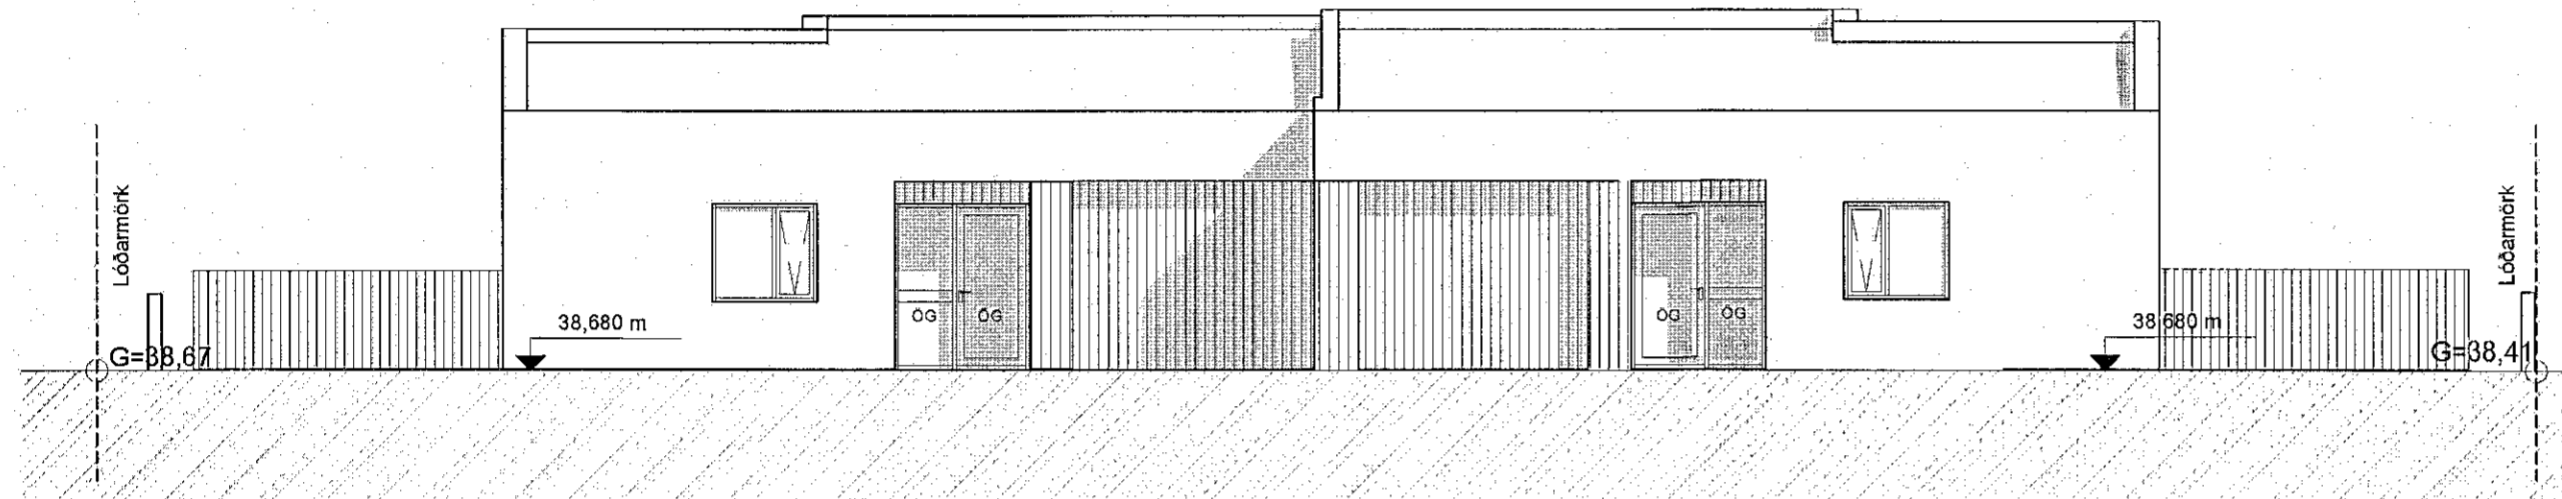

**Austur**  
mkv: 1 : 100

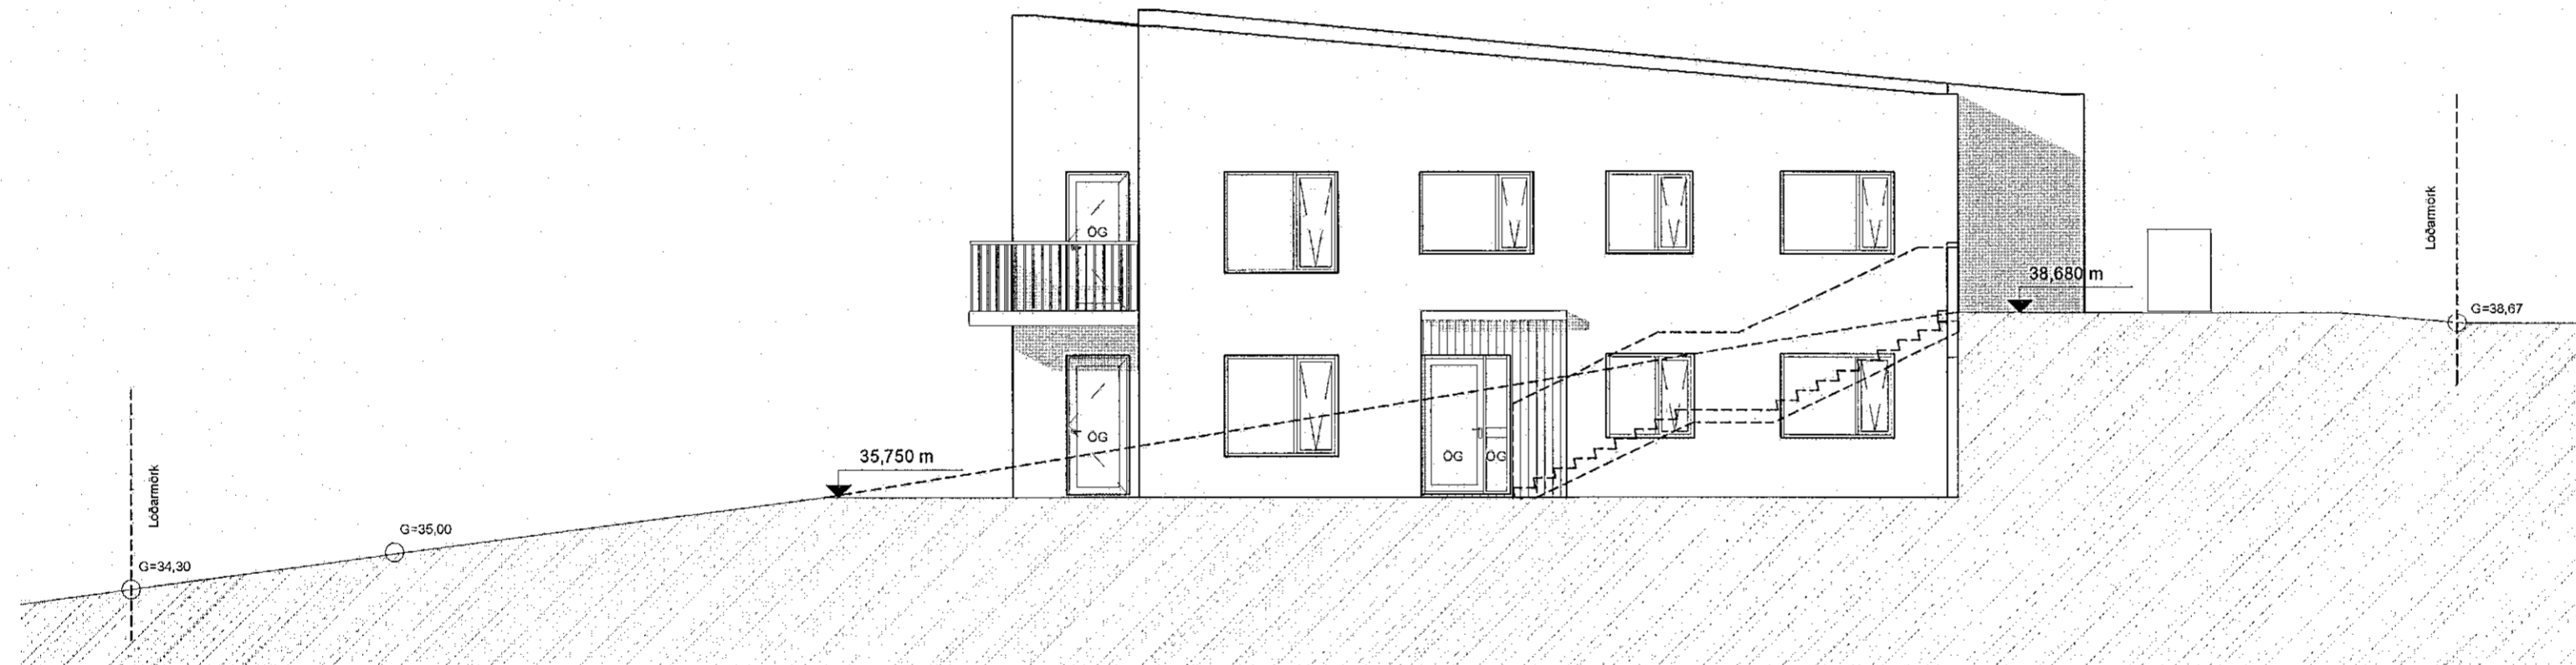

**Vestur**  
mkv: 1 : 100

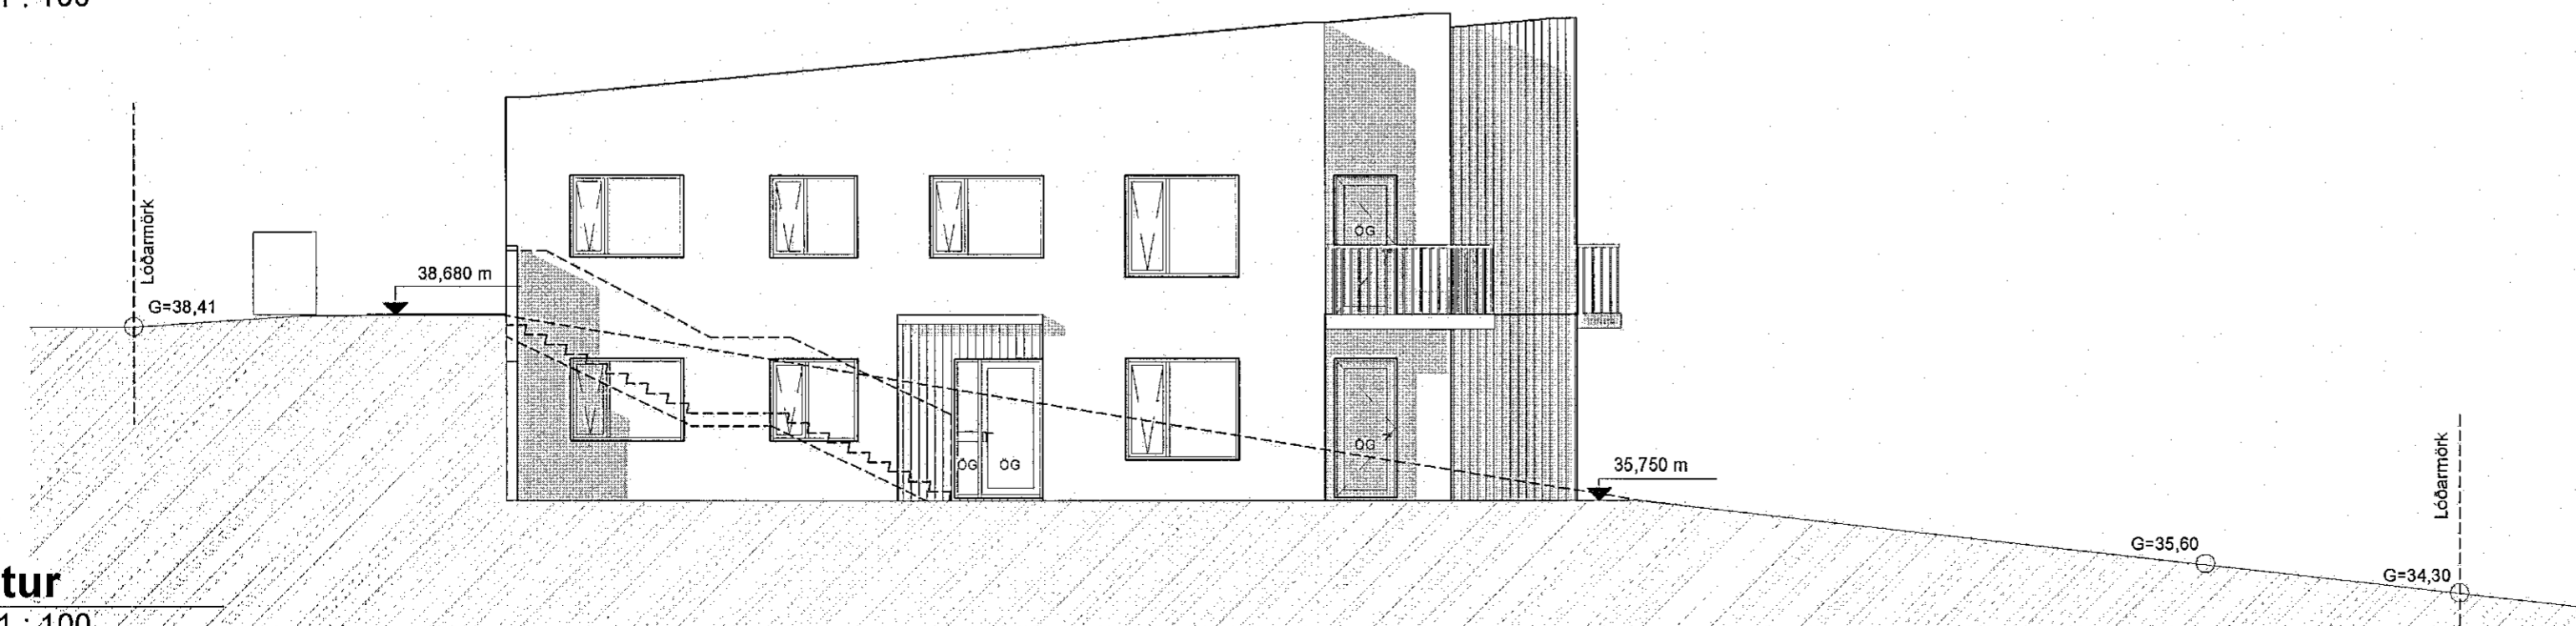

Sampykkt þann  
23. Nóv. 2022  
Byggingartulltrúinn í Hafnarfirði  
*Helmi Þjornadóttir*

SKÝRINGAR

- ÖG Öryggisgler
- GN Gólfniðurfall
- LR Loftræsting
- SLT Slökkvitæki
- R Reykskynjari
- EI-60 Brunalokanir

SHS  
22. nóv. 2022

BREYTING	DAGSETNING	TEIKN.
e:		
d:		
c:		
b: Öryggisgler merkt. Reitur fyrir bréfalúgu hjá inngangi.	31. okt. 2022	SHT
a: Hæð á stoðvegg.	20. okt. 2022	SHT

<b>Aðalteikningar</b>	
Móbergsskarð 8	VERK 22-693
Ásýndir	BLAD 104

REYKJAVÍK 6. okt. 2022	
BREYTT 31. okt. 2022	BREYTING b
HANNAÐ hb/hg/fej TEIKNAD hg	YFIRFARIÐ
KVARÐI 1 : 100	BLADSTÆRÐ A2
SAMPYKKT <i>Sonja Elva Jónsson</i> Kt. 090982-3549	HÖNNUNARSTJÓRI

**TEIKNISTOFA  
ARKITEKTA**  
GYLFI GUDJÓNSSON  
OG FÉLAGAR ehf.  
arkitektar faí

VEGMÚLA 2 108 REYKJAVÍK Sími 552 8740  
KAUPANGI VÍÐ MÝRARVEG 600 AKUREYRI Sími 461 5508  
NETFÓNG: teikna@teikna.is VEFFANG: teikna.is