



Samþykkt þann
24. ÁGÚ. 2022


Byggingarfulltrúinn í Hafnarfirði
Skelva Þryggadóttir

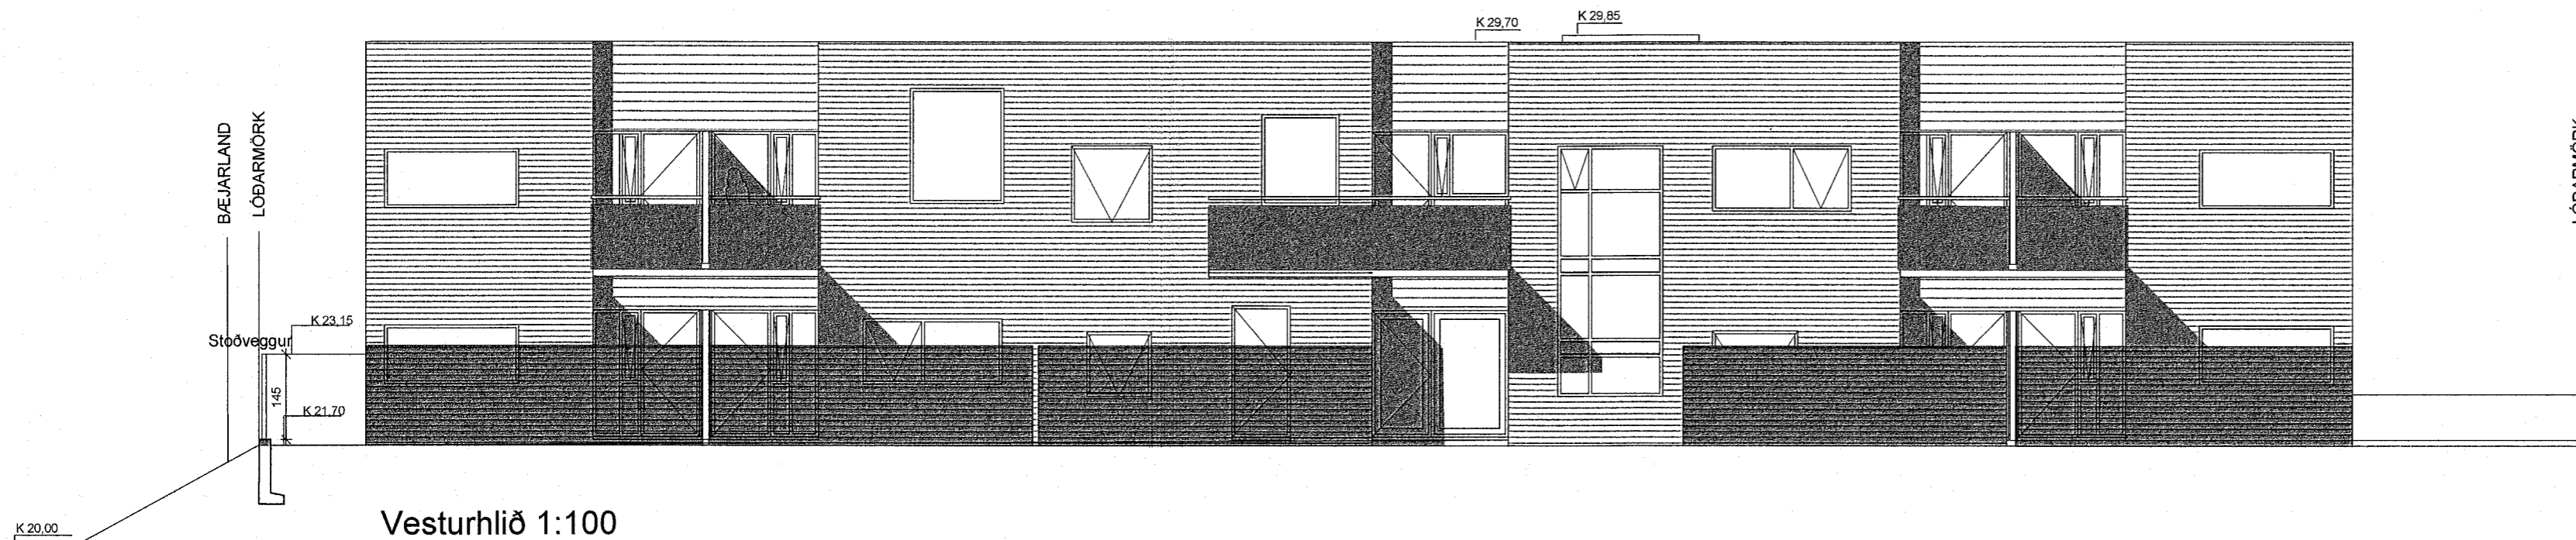


Vesturhlið 1:100

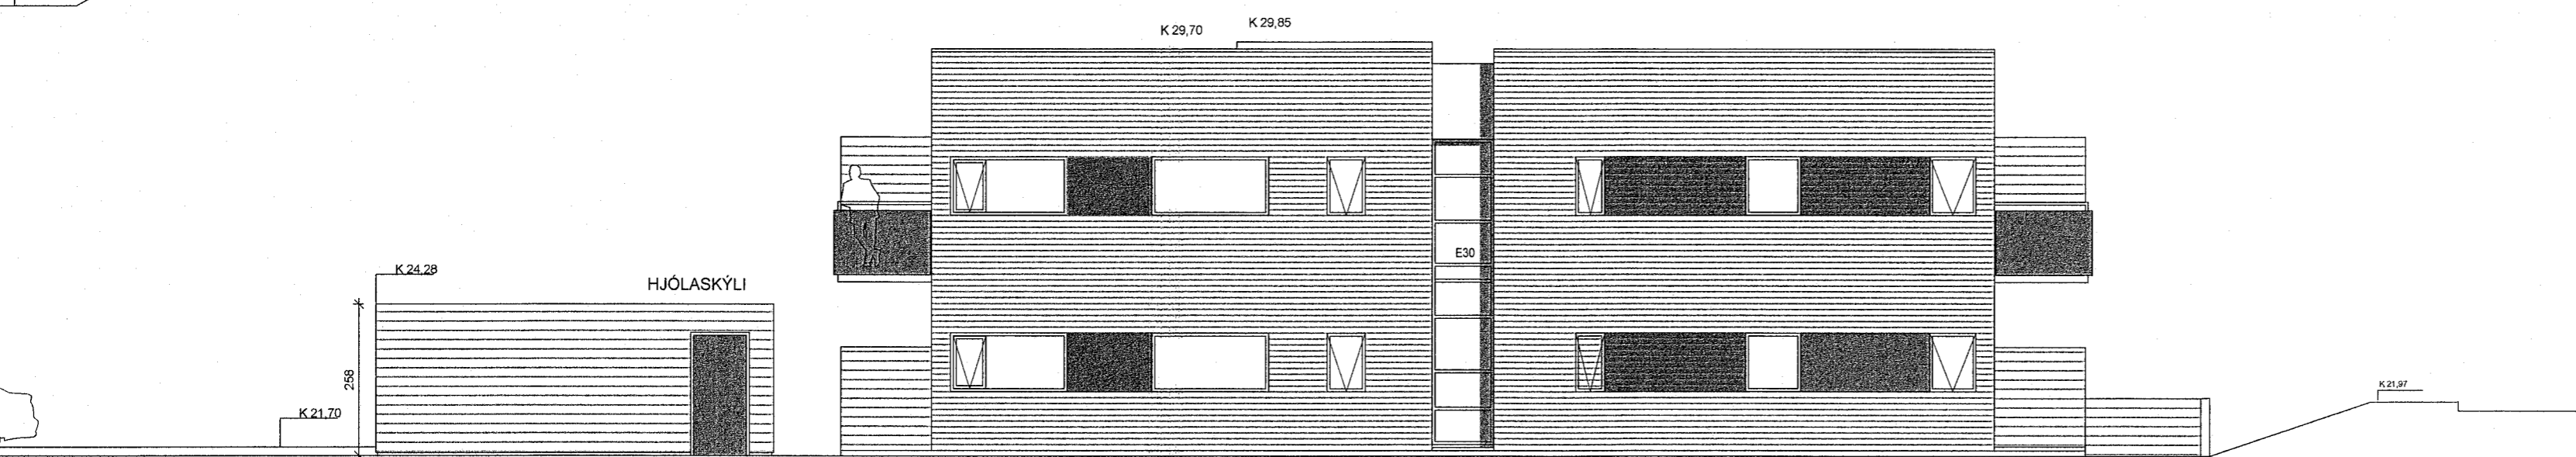

Suðurhlið 1:100

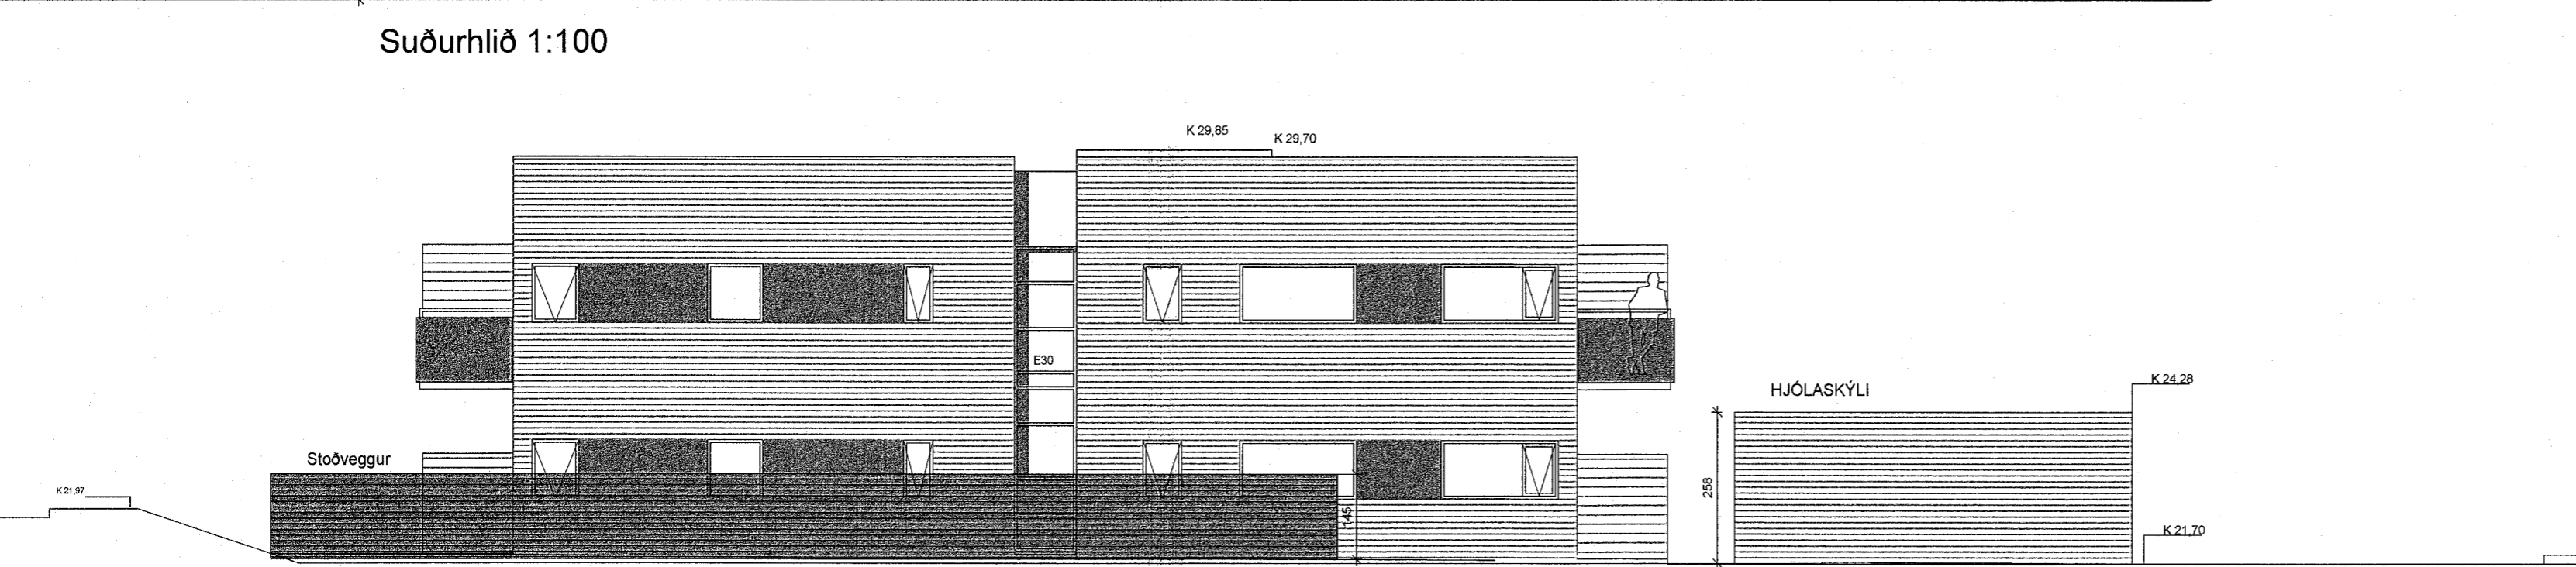

Norðurhlið 1:100

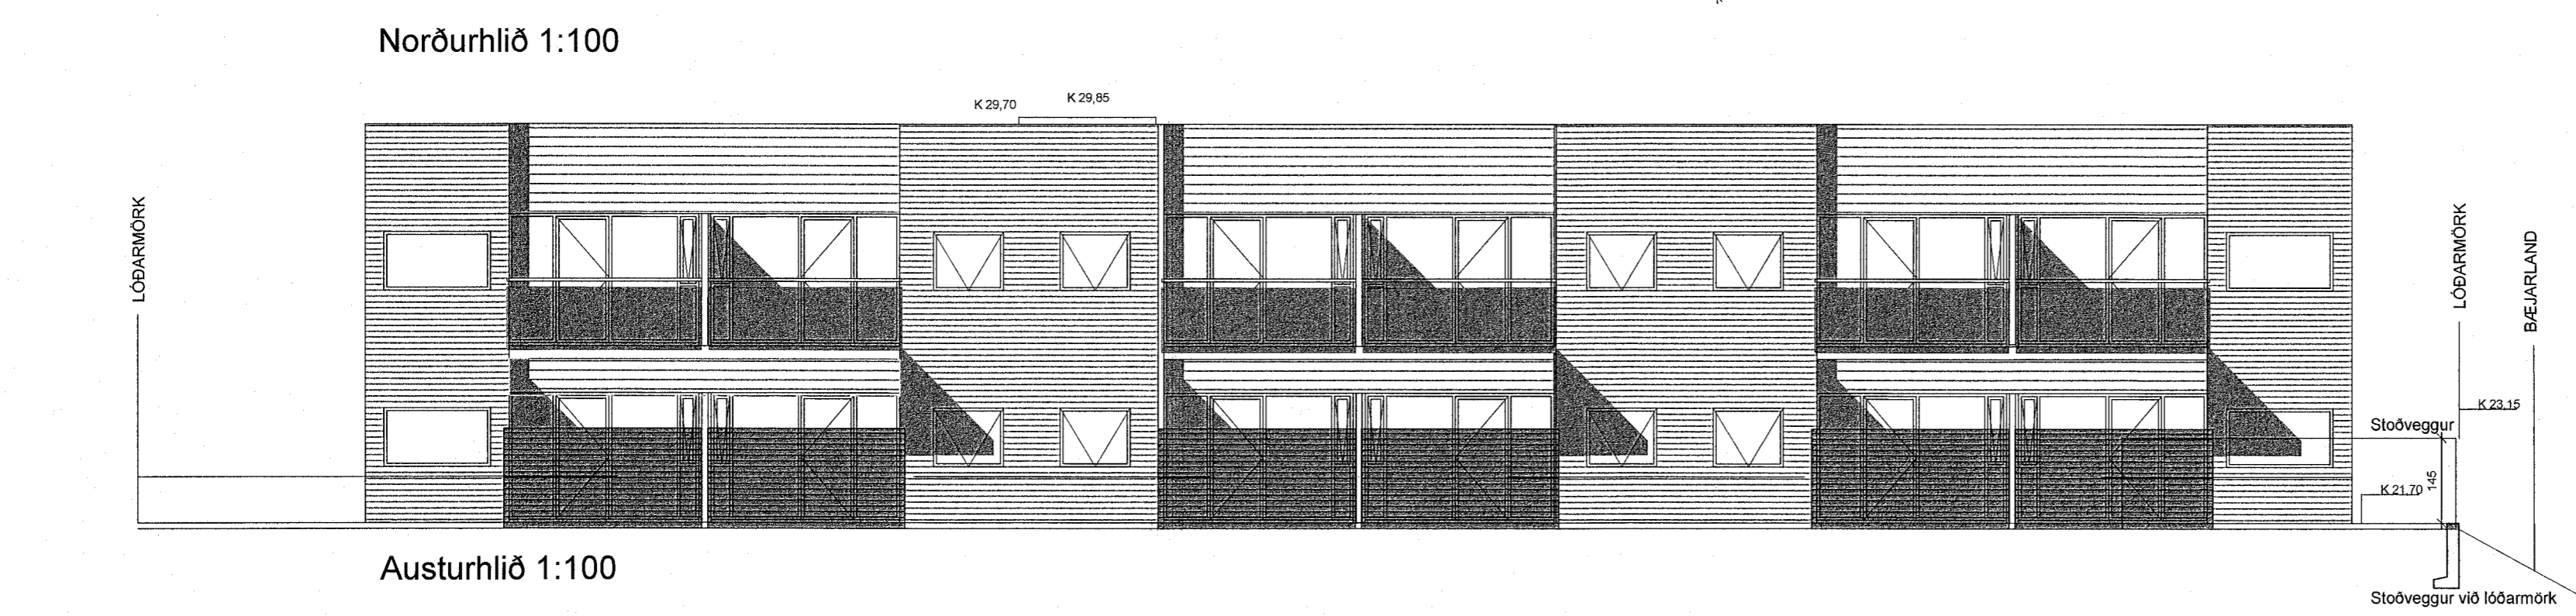

Austurhlið 1:100

C:
B:
A:
BREYTINGAR: DAGS:

LYKILMYND:

SHS
23.08.2022

VERKKAUPI:

ÖRUGG Guðjón Rafnsson
Rafnæn undirritun
29.04.2022

BYGGINGARHLUTI: NORÐURHELLA 13

ÚTLIT

VERK: NORÐ 1930
KVARÐI: 1:100 TEIKNAD: SJ
DAGS: 29.04.2022 SKRÁ: Norð 1930.dwg

ÚTI INNI

ARKITEKTAR

ÞINGHOLTSTRÆTI 27 101 REYKJAVÍK
SÍMAR 5527660 & 5627660 FAX 5527661
NETFANG ui@ui.is
VEFFANG http://www.ui.is

BALDUR Ó. SVAVARSSON ARKITEKTAR FAI
120357-5149

JÓN ÞÓR ÞORVALDSSON ARKITEKTAR FAI
021256-7579

TEIKNINGANR: **A-104** BREYTING: