



PRENTAD: mánudagur, 6. desember 2021 11:38:54


Samþykkt þann  
01. DES. 2021  
Byggingar- og  
Skipti- og  
Skipti- og  
Skipti- og

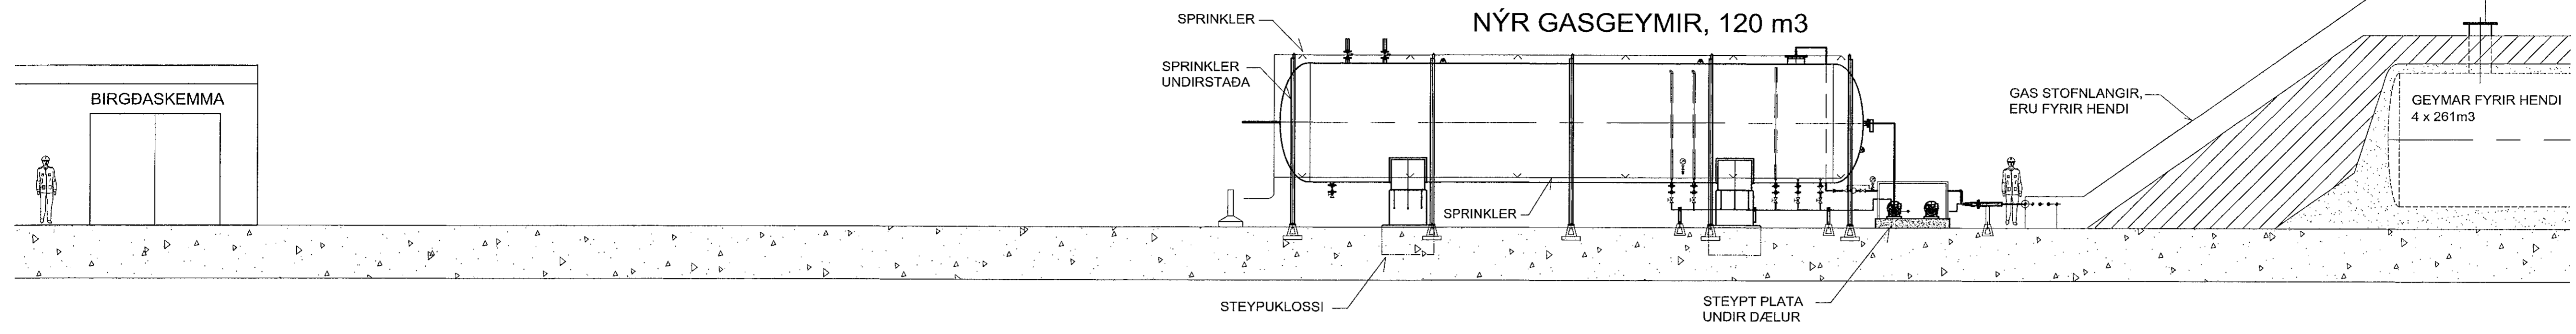

SNID A - A  
MKV. 1:100

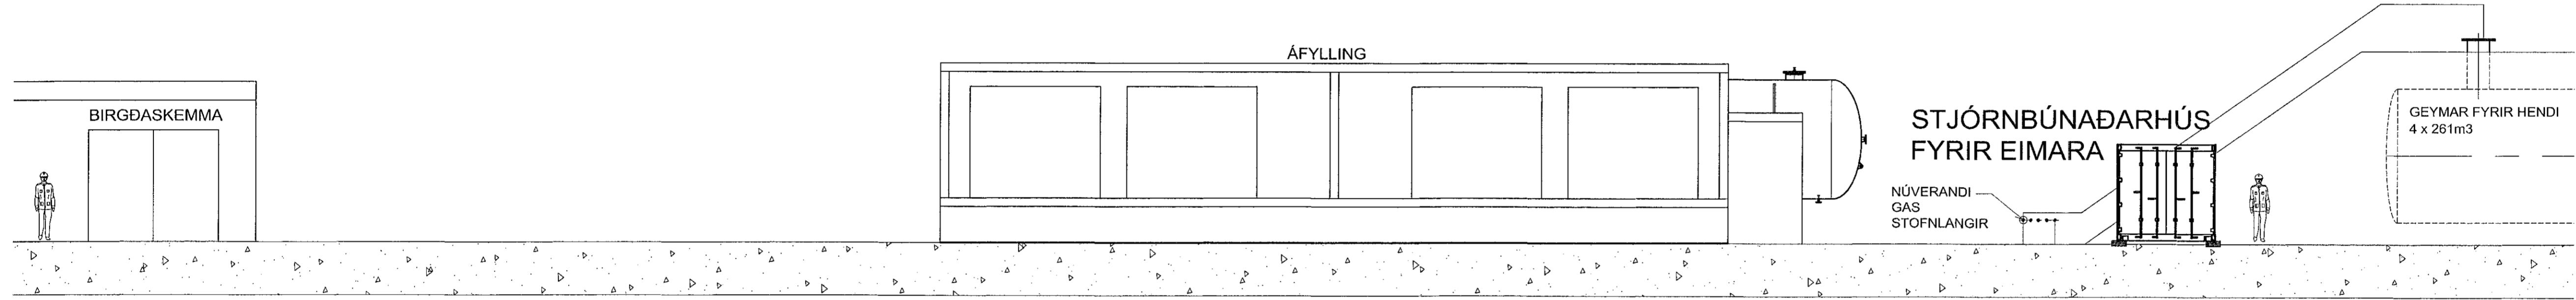


SNID B - B  
MKV. 1:100

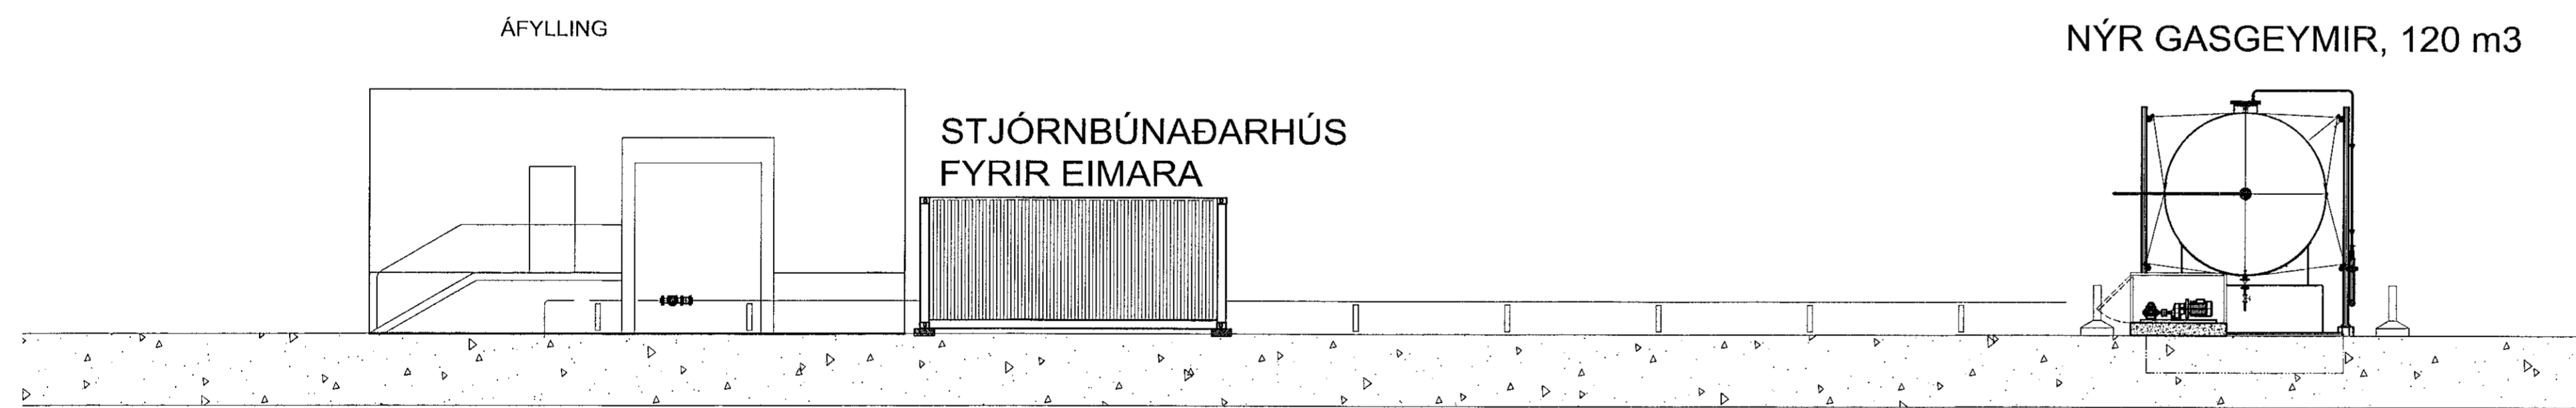

SNID C - C  
MKV. 1:100

SHS  
01.12.2021

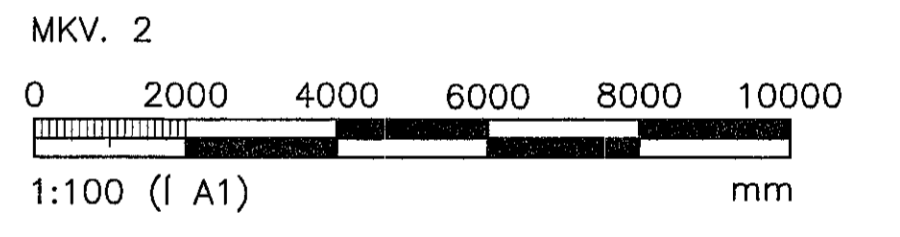

ÚTGÁFUERILL					
ÚTG.	DAGS.	SKYRNINGAR	HANNAZI	YFERF.	SAMP.
1.0	18.11.2021	FRUMÚTGÁFA	LDB	GIP	LÁ

DAGS. UNDIRSKRIFTAR F.H. MANNVITS (NAFN OG KT.) 141054-3254  
6.12.2021 2 D13  
DAGS. UNDIRSKRIFTAR SAMRÆMINGARHÖNNUÐUR / HÖNNUNARSTJÓRI (NAFN OG KT.)  
6.12.2021 LÁRUS ÁRSÆLSSON - Kt. 2008625119

BYGGT Á AÐALUPPDRATTUM - DAGS.: - ÚTGÁFA:

HÖNNUÐUR

**MANNVIT**  
Úndarhvarfi 6 203 Kópavogi Sími: 422 3000 Fax: 422 3001  
www.mannvit.is mannvit@mannvit.is Kt: 430572-0169

© ÖLL AFRÖD OG AFRITUN TEKNINGAR. AÐ HELTA EBA HEILD, ER HÁÐ SKRIFLEGGU LEYFI HÖFUNDA.

HEITI VERKS

VÍKURGATA 11  
GASTANKUR OG STJÓRNÞUNADARHÚS  
220 HAFNARFIRÐI

HEITI TEKNINGAR

AÐALUPPDRATTUR  
SNID

FRUMÚTGÁFA	MKV.	STÆRD
18.11.2021	1:100	A1
VERKNUMÉR	VERKHLUTI	TEKNINGANUMÉR
2110190	000	CDR-0003
		ÚTGÁFA
		1.0

TOLVUSKÖN. C:\Mannvit\21102.110.180005\46464646\mynna\_Nyr\_Tankur\_120m.dwg

1 2 3 4 5 6 7 8 9 10 11 12