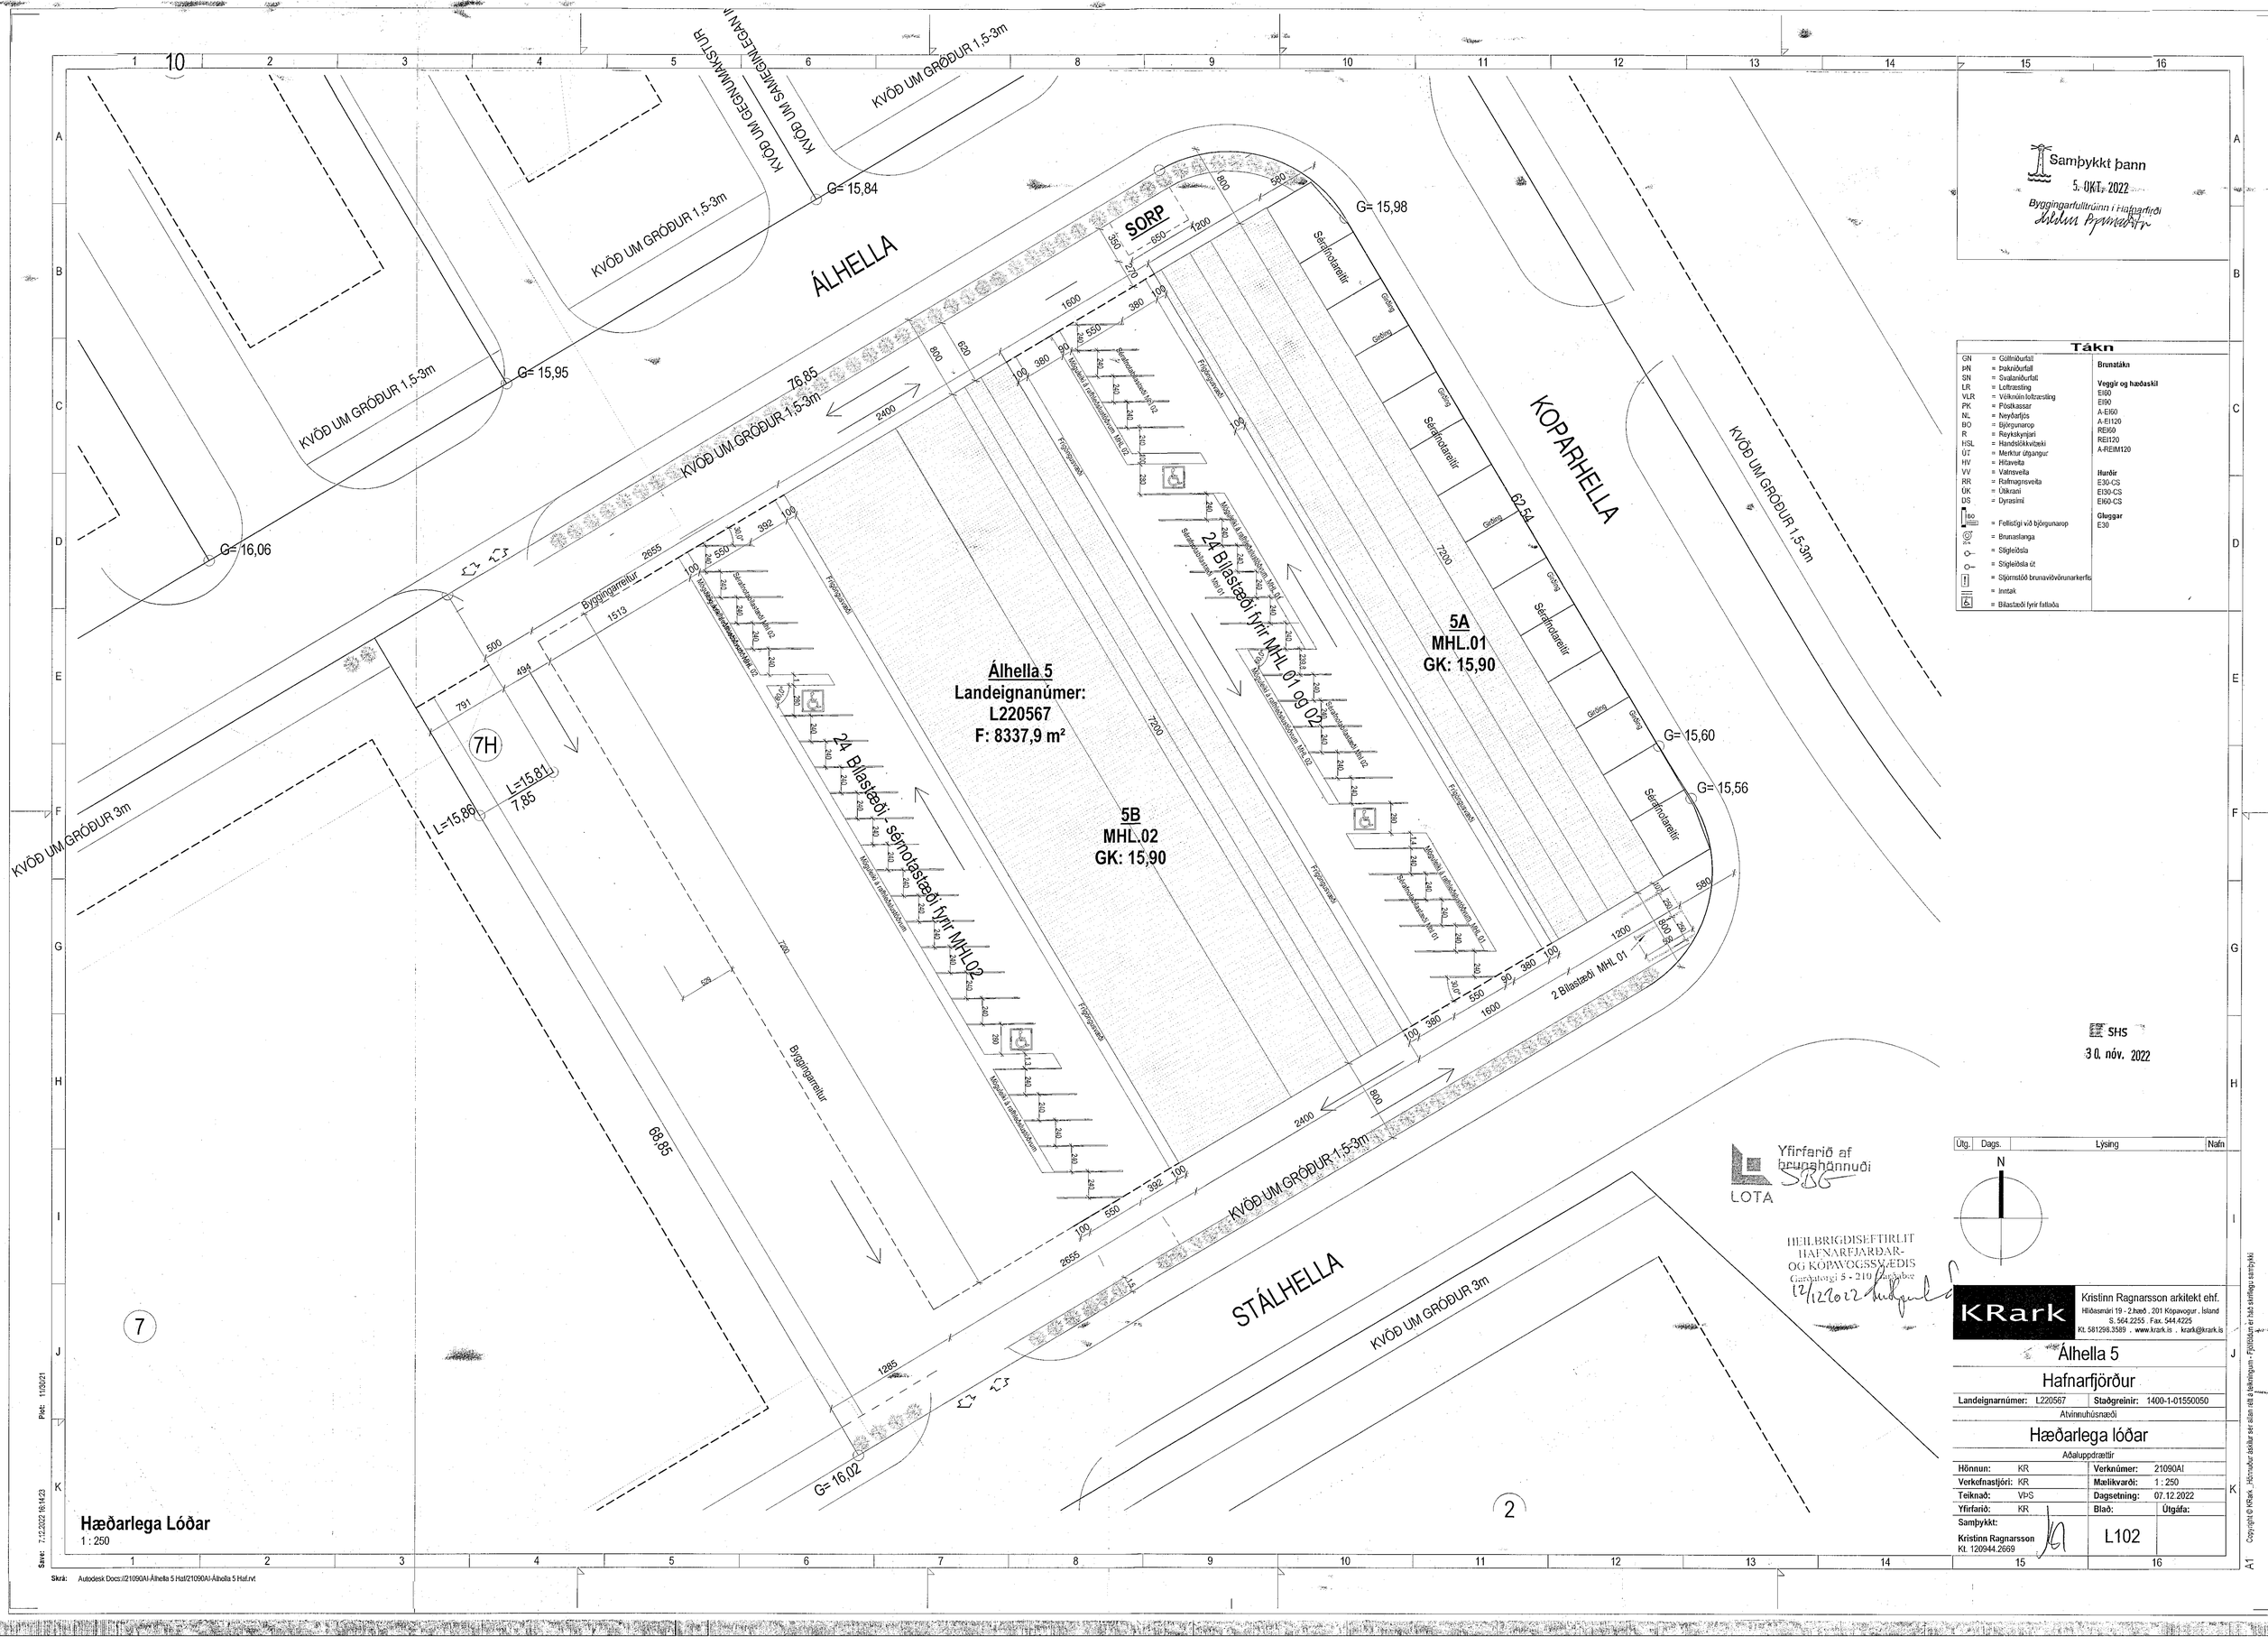

Samþykkt þann
5. OKT. 2022
Byggingarfulltrúinn í Hafnarfirði

Tákn

GN	= Gólfniðurfall	**Brunatákn**	
ÞN	= Þakniðurfall		
SN	= Svalaniðurfall	**Veggir og hæðaskil**	
LR	= Loftræsting	EI60	
VLR	= Véliknúin loftræsting	EI90	
PK	= Póstkassar	A-EI60	
NL	= Neyðarljós	A-EI120	
BO	= Björgunarop	REI60	
R	= Reykskynjari	REI120	
HSL	= Handslökkvitæki	A-REIM120	
ÚT	= Merktur útgangur		
HV	= Hitaveita		
VV	= Vatnsveita	**Hurðir**	
RR	= Rafmagnsveita	E30-CS	
ÚK	= Úðakerfi	EI30-CS	
DS	= Dyrasími	EI60-CS	
	= Fellisúgi við björgunarop	**Gluggar**	
	= Brunaslanga	E30	
	= Stigleiðsla		
	= Stigleiðsla út		
	= Stjórnstöð brunaviðvörunarkerfis		
	= Inntak		
	= Bílastæði fyrir fatlaða		

SHS
30. nóv. 2022

Yfirfarið af brunahönnuði
LOTA

HEILBRIGÐISEFTIRLIT
HAFNARFJARÐAR-
OG KÓPAVOGSSVÆÐIS
Garðatorgi 5 - 210 Garðabæ
12/12/2022

Útg.	Dags.	Lýsing	Nafn

N

KRark
Kristinn Ragnarsson arkitekt ehf.
Hlíðasmári 19 - 2.hæð . 201 Kópavogur . Ísland
S. 564 2255 . Fax. 544 4225
Kt. 581298.3589 . www.krark.is . krark@krark.is

Álhella 5

Hafnarfjörður

Landeignarnúmer: L220567 | **Staðgreinir:** 1400-1-01550050

Atvinnuhúsnæði

Hæðarlega lóðar

Aðaluppdrættir

Hönnun:	KR	**Verknúmer:**	21090AI
Verkefnastjóri:	KR	**Mælikvarði:**	1 : 250
Teiknað:	VÞS	**Dagsetning:**	07.12.2022
Yfirfarið:	KR	**Blað:**	**Útgáfa:**
Samþykkt: Kristinn Ragnarsson Kt. 120944.2669		L102	

Copyright © KRark - Höfundur áskilar sér allan rétt á teikningum - Fjölföldun er háð skriflegu samþykki

Plot: 11/8/21
Save: 7.12.2022 16:14:23
Skrá: Autodesk Docs://21090AI-Álhella 5 Hat/21090AI-Álhella 5 Haf.rvt
A1