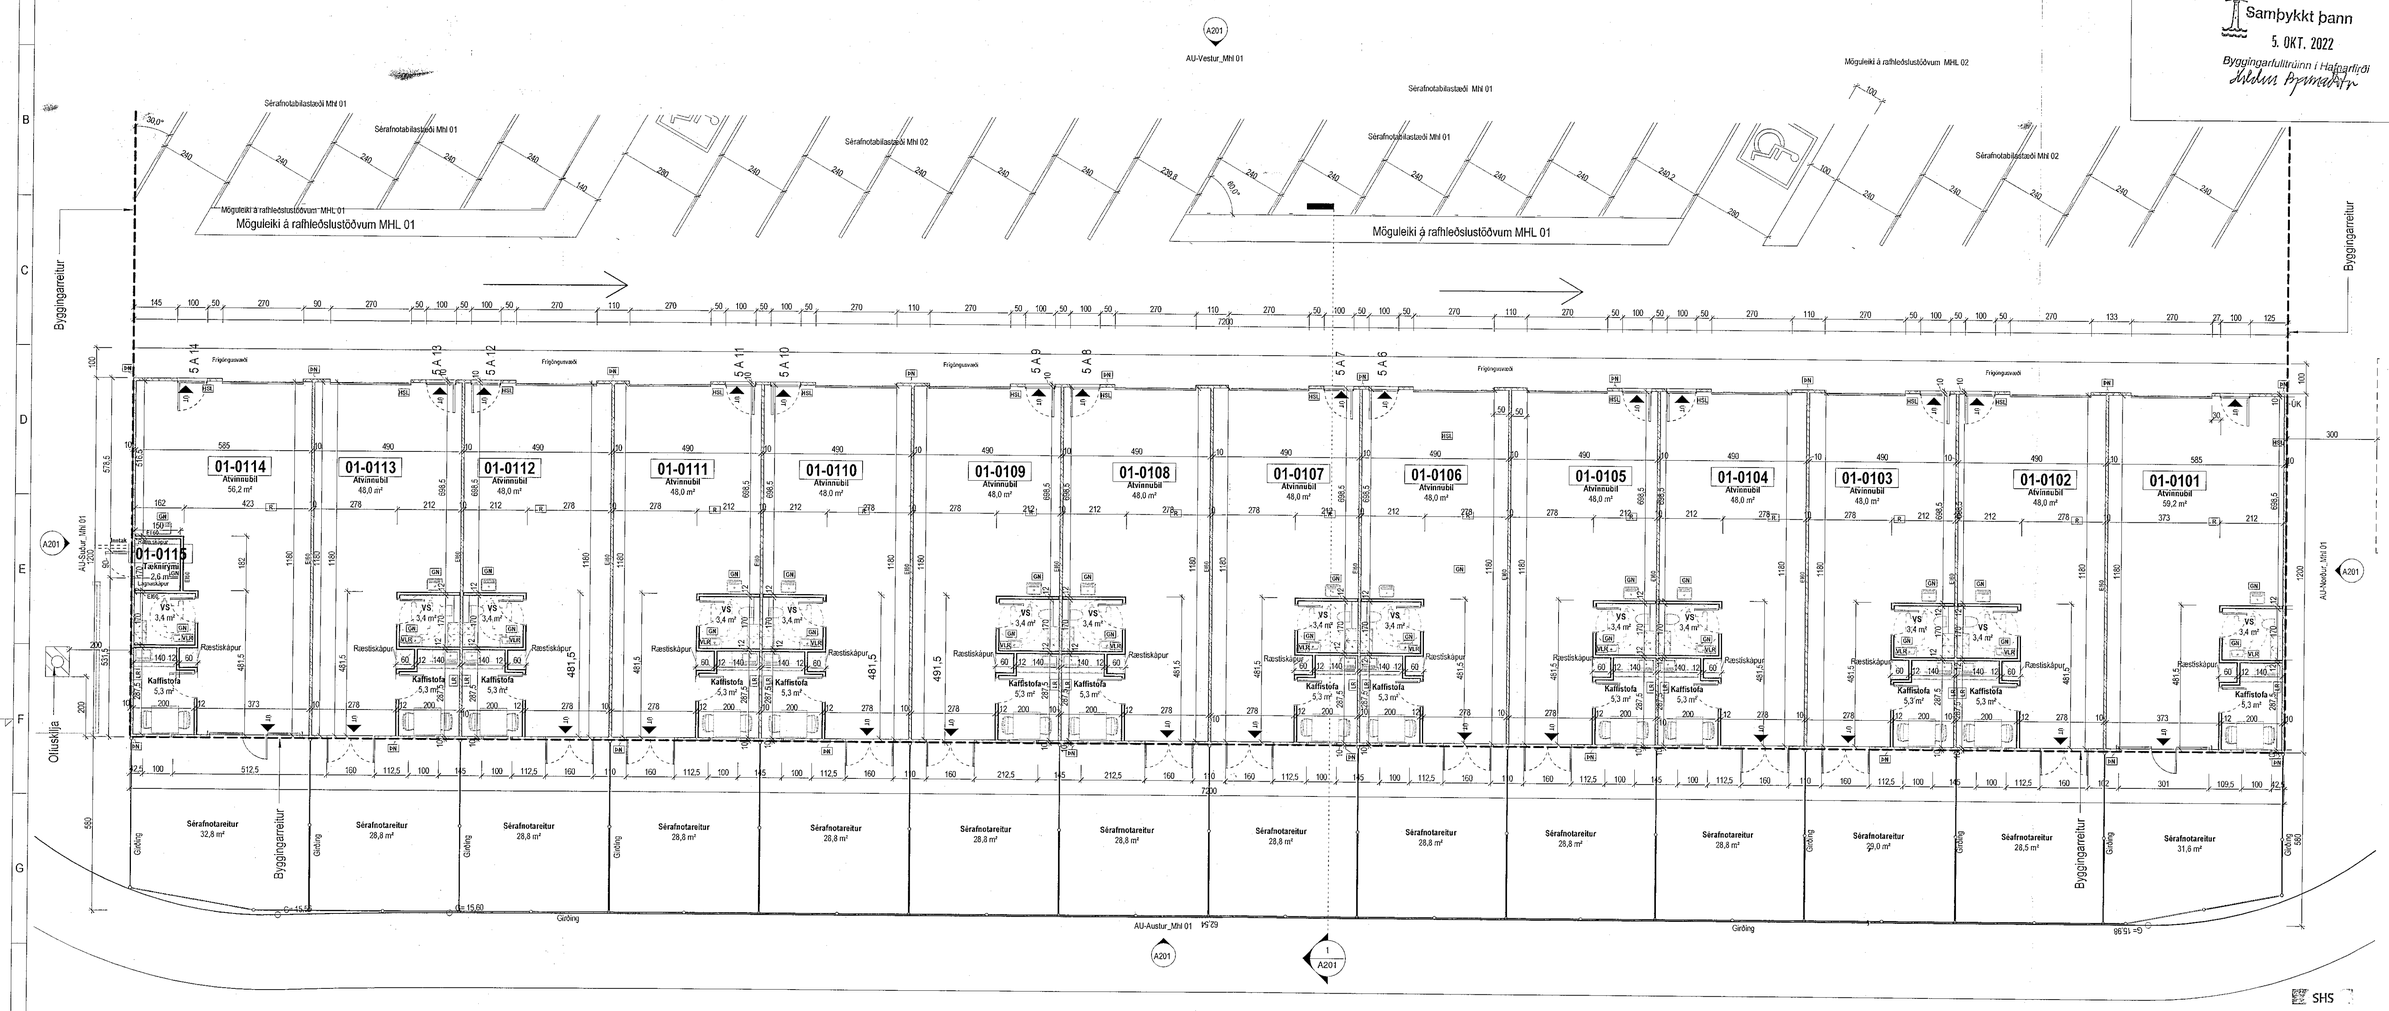

Grunmynd 1.hæðar_ Mhl 01
1 : 100

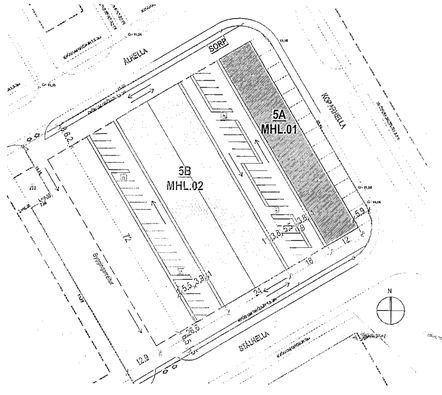

Lykilmynd MHL 01
1 : 1000

Samþykkt þann
5. OKT. 2022
Byggingarfulltrúinn í Hafnarfirði

SHS
30. nóv. 2022

Útg.	Dags.	Lýsing	Nafn

Yfirfarið af brunahönnuði
SBG
LOTA

HEILBRIGÐISEFTIRLIT HAFNARFJARÐAR- OG KÓPAVOGSSVÆÐIS
Garðatorgi 5 - 210 Garðabæ
12/12 2022

1:100 0 1 2 3 4 5 m

Tákn

GN	= Gólfniðurfall
ÞN	= Þakniðurfall
SN	= Svalaniðurfall
LR	= Loftræsting
VLR	= Vélknúin loftræsting
PK	= Póstkassar
NL	= Neyðarljós
BO	= Björgunarop
R	= Reykskynjari
HSL	= Handslökkvitæki
ÚT	= Merktur útgangur
HV	= Hitaveita
VV	= Vatnsveita
RR	= Rafmagnsveita
ÚK	= Útikrani
DS	= Dyrasími
BO	= Fellistigi við björgunarop
	= Brunaslanga
	= Stigleiðsla
	= Stigleiðsla út
	= Stjórnstöð brunaviðvörunarkerfis
	= Inntak
	= Bilastæði fyrir fatlaða

Brunatákn

Veggir og hæðaskil
EI60
EI90
A-EI60
A-EI120
REI60
REI120
A-REIM120

Huröir
E30-CS
EI30-CS
EI60-CS

Gluggar
E30

KRark
Kristinn Ragnarsson arkitekt ehf.
Hlíðasmári 19 - 2.hæð . 201 Kópavogur . Ísland
S. 564.2255 . Fax. 544.4225
Kt. 581298.3589 . www.krark.is . krark@krark.is

Álhella 5
Hafnarfjörður

Landeignarnúmer:	L220567	Staðgreinir:	1400-1-01550050

Atvinnuhúsnæði

Grunnmynd 1.hæðar_Mhl 01

Aðaluppdrættir

Hönnun:	KR	Verknúmer:	21090AI
Verkefnastjóri:	KR	Mælikvarði:	As indicated
Teiknað:	VÞS, PAK	Dagsetning:	07.12.2022
Yfirfarið:	KR	Blað:	Útgáfa:
Samþykkt: Kristinn Ragnarsson Kt. 120944.2669		A101	

Copyright © KRark _Hönnuður áskilur sér allan rétt á teikningum - Fjölföldun er hað skriflegu samþykki

Skrá: Autodesk Docs://21090AI-Álhella 5 Haf/21090AI-Álhella 5 Haf.rvt
Plot: 11/30/21
Save: 7.12.2022 16:14:33