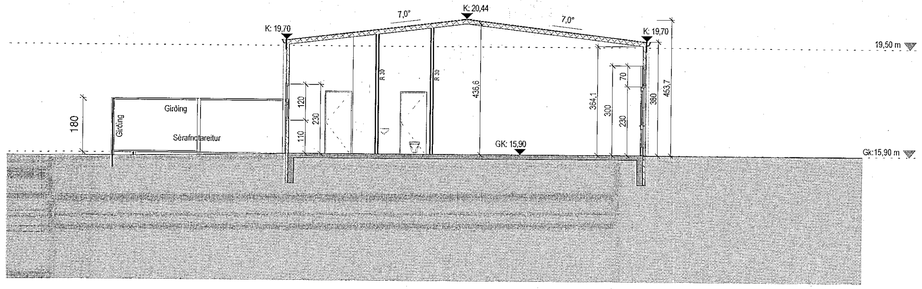

Snið 1_Mhl 01
1 : 100

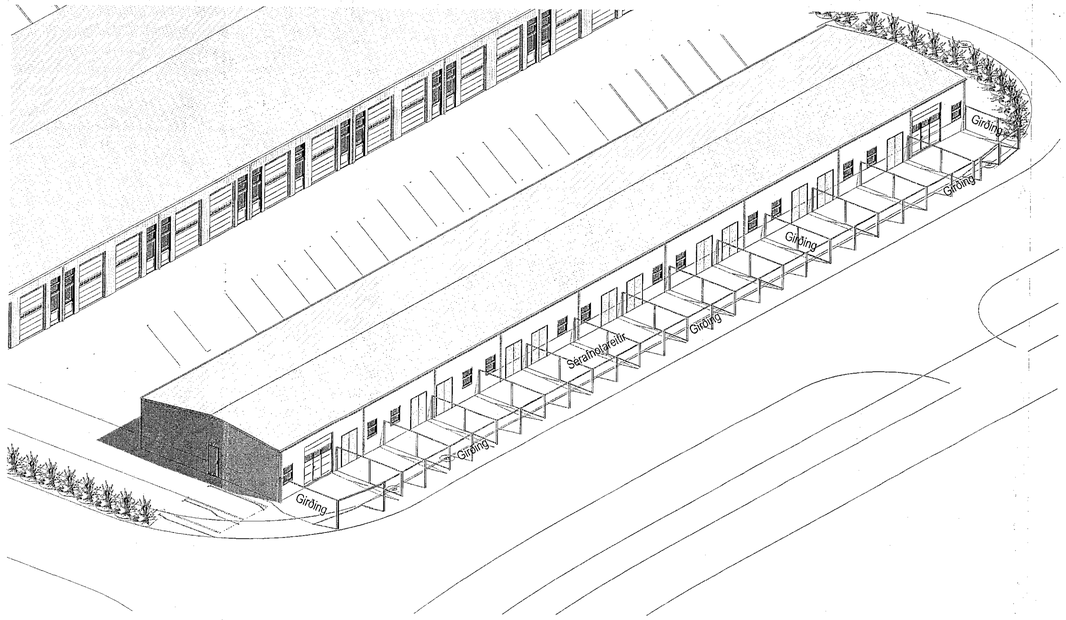

Mhl 01 suðaustan

Samþykkt þann
5. OKT. 2022
Byggingarfulltrúinn í Hafnarfirði

Tákn

GN	= Göllnöturfall	**Brunatákn**
ÞN	= Þaknöturfall	
SN	= Svalanöturfall	**Veggir og hurðaskil**
LR	= Loftræsting	EI60
VLR	= Véknúin loftræsting	EI90
PK	= Póstkassar	A-EI60
NL	= Neyðarljós	A-EI120
BO	= Björgunarop	REI60
R	= Reykskynjari	REI120
HSL	= Handslökkvitæki	A-REIM120
ÖT	= Merktur útgangur	
HV	= Hitaveita	**Hurðir**
VV	= Vatnsveita	E30-CS
RR	= Rafmagnsveita	EI30-CS
ÚK	= Úrkomi	EI60-CS
DS	= Dyrasími	
	= Fellistigi við björgunarop	**Gluggar** E30
	= Brunaslanga	
	= Stigleiðsla	
	= Stigleiðsla út	
	= Stjórnstöð brunaviðvörunarkerfis	
	= Inntak	
	= Bílastæði fyrir fatlaða	

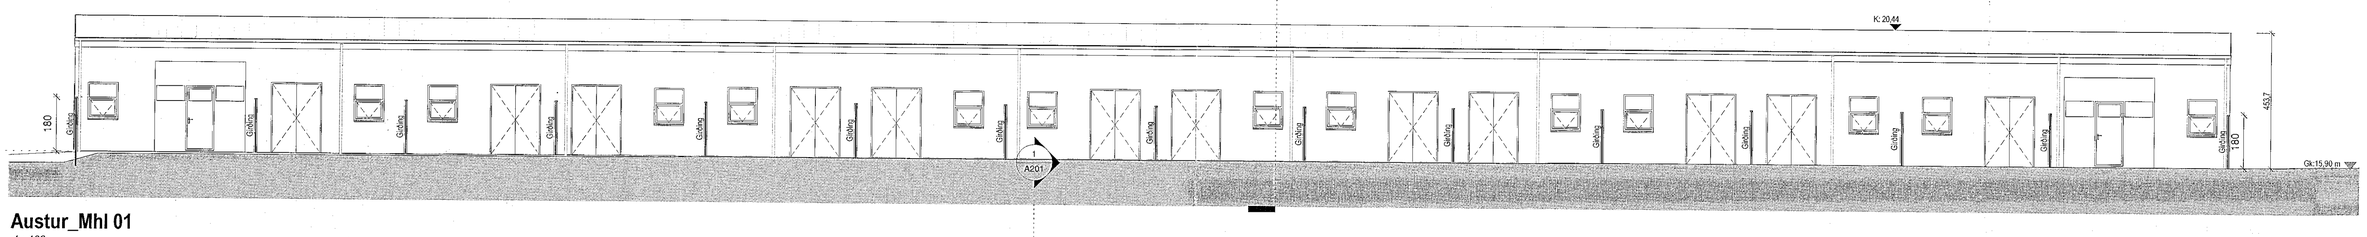

Austur_Mhl 01
1 : 100

Vestur_Mhl 01
1 : 100

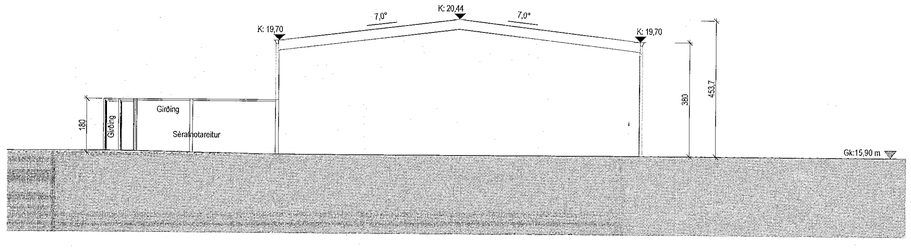

Norður_Mhl 01
1 : 100

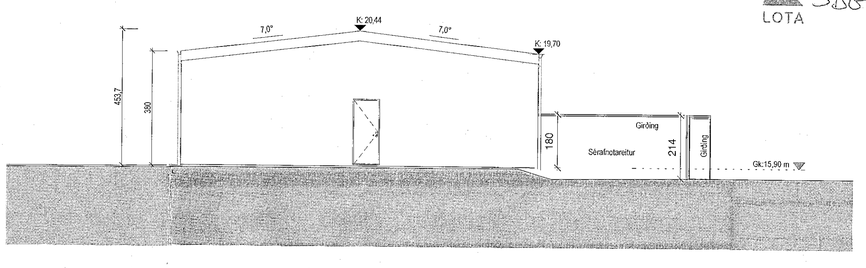

Suður_Mhl 01
1 : 100

Yfirfarið af brunahönnuði
LOTA

Útg.	Dags.	Lýsing	Nafn
	30. nóv. 2022	SHS	

1:100 0 1 2 3 4 5 m

KRark
Kristinn Ragnarsson arkitekt ehf.
Hlíðasmári 19 - 2.hæð . 201 Kópavogur . Ísland
S. 564.2255 . Fax. 544.4225
Kt. 581298.3589 . www.krark.is . krark@krark.is

Álhella 5
Hafnarfjörður

Landeignarnúmer:	L220567	**Staðgreinir:**	1400-1-01550050

Atvinnuhúsnæði

Útlit og snið MHL 01

Aðaluppdrættir

Hönnun:	KR	**Verknúmer:**	21090AI
Verkefnastjóri:	KR	**Mælikvarði:**	1 : 100
Teiknað:	VÞS / PAK	**Dagsetning:**	07.12.2022
Yfirfarið:	KR	**Blað:**	**Útgáfa:**
Samþykkt: Kristinn Ragnarsson Kt. 120944.2689		A201	

Copyright © KRark - Hönnuður áskilur sér allan rétt á teikningum - Fjölföldun er háð samþykki

Plot: 11/03/21
Save: 7.12.2022 16:14:44
Skrá: Autodesk Docs://21090AI Álhella 5 Haf/21090AI-Álhella 5 Haf.rvt
A1