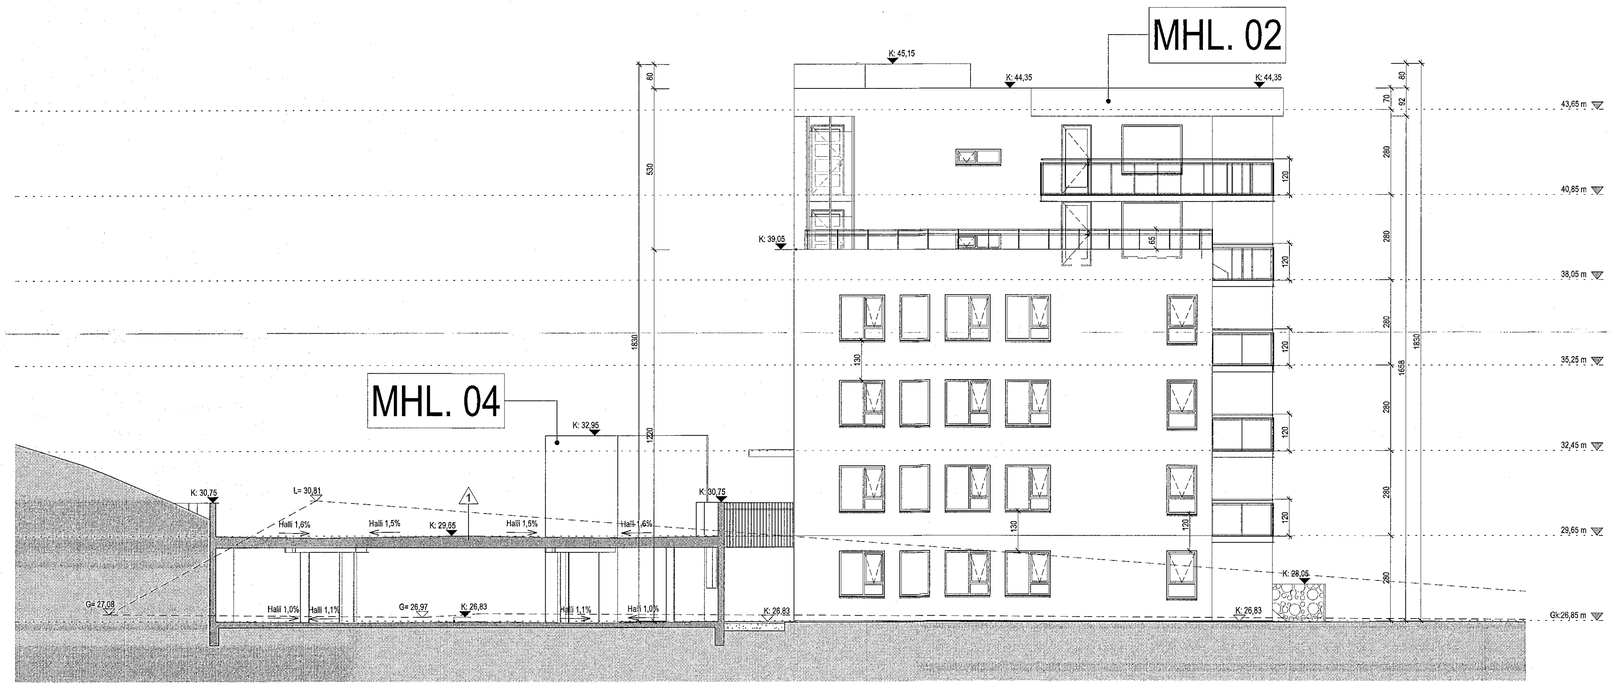

Norður útlit
1 : 100

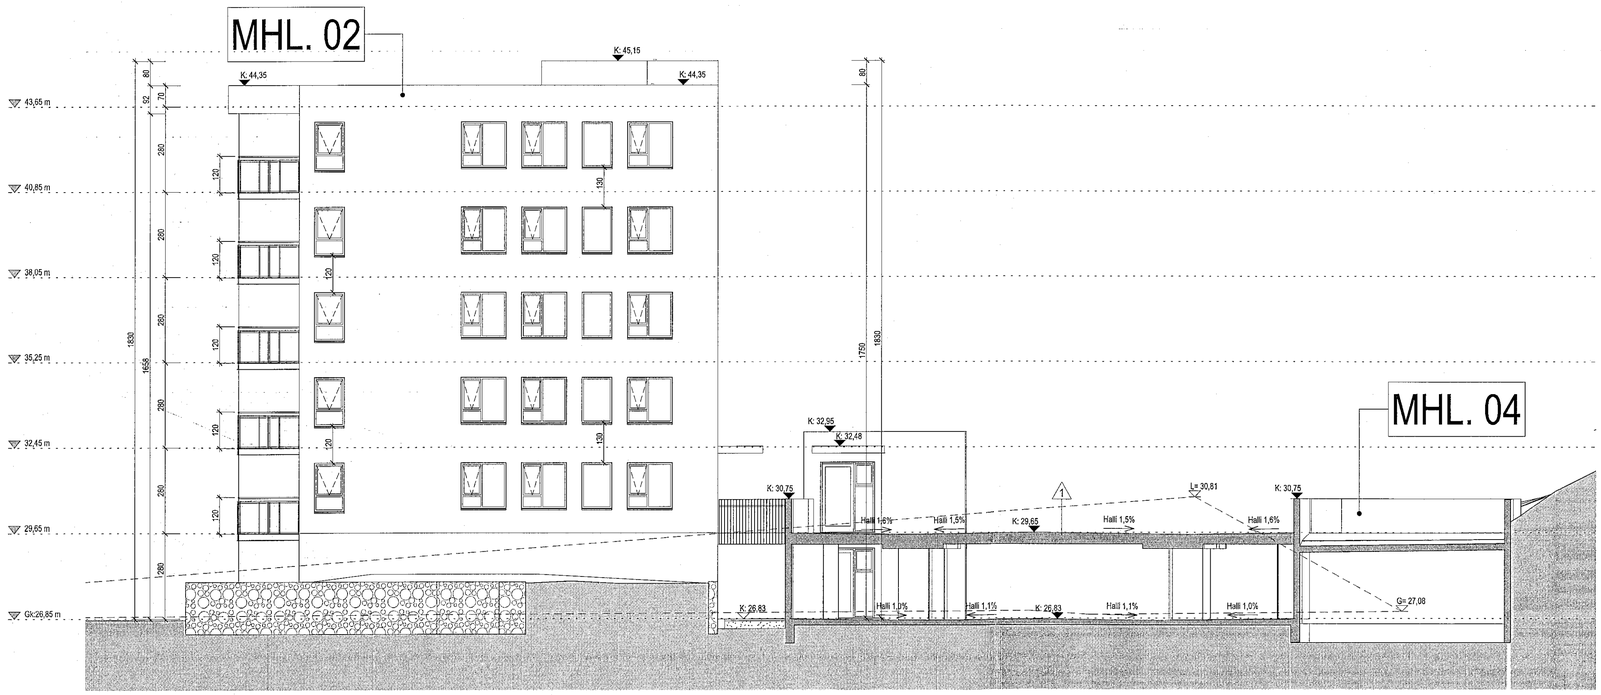

Suður útlit
1 : 100

Samþykkt þann
23. NÓV. 2022
Byggingarfulltrúinn í Hafnarfirði

Tákn

GN	= Gólfniðurfall	**Brunatákn**
ÞN	= Þakniðurfall	
SN	= Svalaniðurfall	**Veggir og hæðaskil**
LR	= Loftræsting	EI60
VLR	= Vélknúin loftræsting	EI90
PK	= Póstkassar	A-EI60
NL	= Neyðarljós	A-EI120
BO	= Björgunarop	REI60
R	= Reykskynjari	REI120
HSL	= Handslökkvitæki	A-REIM120
ÚT	= Merktur útgangur	
HV	= Hitaveita	**Hurðir**
VV	= Vatnsveita	E30-CS
RR	= Rafmagnsveita	EI30-CS
ÚK	= Útikrani	EI60-CS
DS	= Dyrasími	**Gluggar**
BO	= Feiltistigi við björgunarop	E30
	= Brunaslanga	
	= Stigleiðsla	
	= Stigleiðsla út	
	= Stjórnstöð brunaviðvörunarkerfis	
	= Inntak	
	= Bílastæði fyrir fatlaða	

Digitally signed by Gunnar H Kristjansson
DN: cn=Gunnar H Kristjansson, o=Gunnar H Kristjansson, c=IS Iceland, l=IS Iceland, o=Brunahönnun sf, ou=brunahonnun@brunahonnun.com
Reason: I am the author of this document
Location:
Date: 2022-10-27 12:37Z

Útg.	Dags.	Lýsing	Nafn
1	23.09.2022	Breyting í áfanga 2 tengist bílageymsla/Mhl.04 við hús nr.23/mhl.02. Leiðréttingar á skráningartöflum mhl. 01 og 02 vegna breytinga á kóðarstæð. Leiðréttingar á rýmisnúmerum í kjallara mhl.02	RCM

SHS
23. nóv. 2022

1:100 0 1 2 3 4 5 m

KRark
Kristinn Ragnarsson arkitekt ehf.
Hlíðasmári 19 - 2.hæð , 201 Kópavogur
S. 564.2255 , krark@krark.is
Kt. 581298.3589 , www.krark.is

Hringhamar 21
Hafnarfjörður

Landeignanúmer: L231981

Norður og suður útlit. Mhl. 02 og 04

Fjölbýlishús		Aðaluppdrættir-Áfangi 2, Nr. 23 og bílageymsla	
Verknúmer:	21039BD	**Aðalhönnuður:**	Kristinn Ragnarsson
Mælikvarði:	1 : 100		Kt. 120944-2669
Dagsetning:	29.09.2022	**Hönnunarstjóri:**	Kristinn Ragnarsson
Hönnun:	KR.RCM		120944-2669
Verkefnastjóri:	RCM	**Blað:**	**Útgáfa:**
Teiknað:	RLF.PTG	A203	1
Yfirfarið:	RCM.LPM		

Copyright © KRark_Hönnuður áskilur sér allan rétt á teikningum - Fjölfölduð er húð skriftlegu samþykki

A1

Plot: 25.08.2022
Save: 27.10.2022 12:29:18
Skrá: Autodesk Docs://21039BD-Hringhamar 21-25 Haf/21039IF-Hringhamar 21-25 Haf.rvt