

Upprunalegur hönnuður: Pálmi Ólafsson

SKÝRINGARTEXTI:

- BO Björgunarp
- GN Gólmúrfall
- GR Gólfist
- HO Handklæðabofn
- HL Handlaug
- HST Handsókkvæki
- HV Inntak Hitaveita
- LR Lokað rými / Lofttræsting
- MVV Matvælavaskur
- NF Þakniðurfali
- OP Opnanlegur gluggi
- RS Ræstiskápur
- RT Rafmagnstafía
- RV Inntak Rafveita
- R/EV Ræstivaskur
- UV Uppþvottavél
- VV Inntak Vatnsveitu
- ÞV Þvottavél
- ÞU Þurrkari
- 0101 Rýmisnúmer.
- GK:00.00 Gólfköt.
- GK:00.00 Gólfköt.
- R Reykskyrnjar.
- EI2 30-CSm Hurð brunatákn.
08xx Hurð hjólkrafa.
- UT Merktur úlgangur.

ATH-Alt gler sem nær niður að gólf skal vera öryggisgler og uppbygging (Hert og/eda samfínt) aðlöguð aðstæðum.

1	1. Útgáfa	20.11.2022	HIS	HIS
Úta	Skýring / Breyting	Dags.	Teiknaði	Yfirfandi

SKÚLI OG SVAVA
VERKKAUPI / EIGANDI
ENDURBÆTUR / VIÐBYGGING
TEGUND VERKS

HÁIHVAMMUR 8
GATA/STAÐSETNING

ADALUPPDRA'TTUR	LANDEIGNANÚMÉR:	120718
Grunnmynd 1. hæð	STAÐGR.:	1400-1-33700080
Grunnmynd 2. hæð	MHL:	01
	MKV.:	1:100
	BLAÐSTÆRÐ:	A2
	STOFNDAGUR:	05.05.2022
	TEIKNAD:	HIS
	YFIRFARID:	HIS

H-8 **301 - 1**
VERKNR. RADNR. ÚTGÁFA


Hákon Ing.
Hákon Ingi Sveinbjörnsson FAI
kt: 301079-5679

Jón Ólafur Ólafsson FAI
kt: 090658-4099


Sigurður Einarsson FAI
kt: 110457-2789

BATTERIÐ | ARKITEKTAR
Hvaleyrarbraut 32 | 220 Hafnarfirði | S: 54 54 700 | batteri@arkitekt.is | www.arkitekt.is

© BATTERIÐ | ARKITEKTAR
ÖLL AFNOT OG AFRITUN TEIKNINGAR AD HLUTA EDA I HEILD ER HÁÐ SKRIFLEGU LEYFI HÖFUNDA

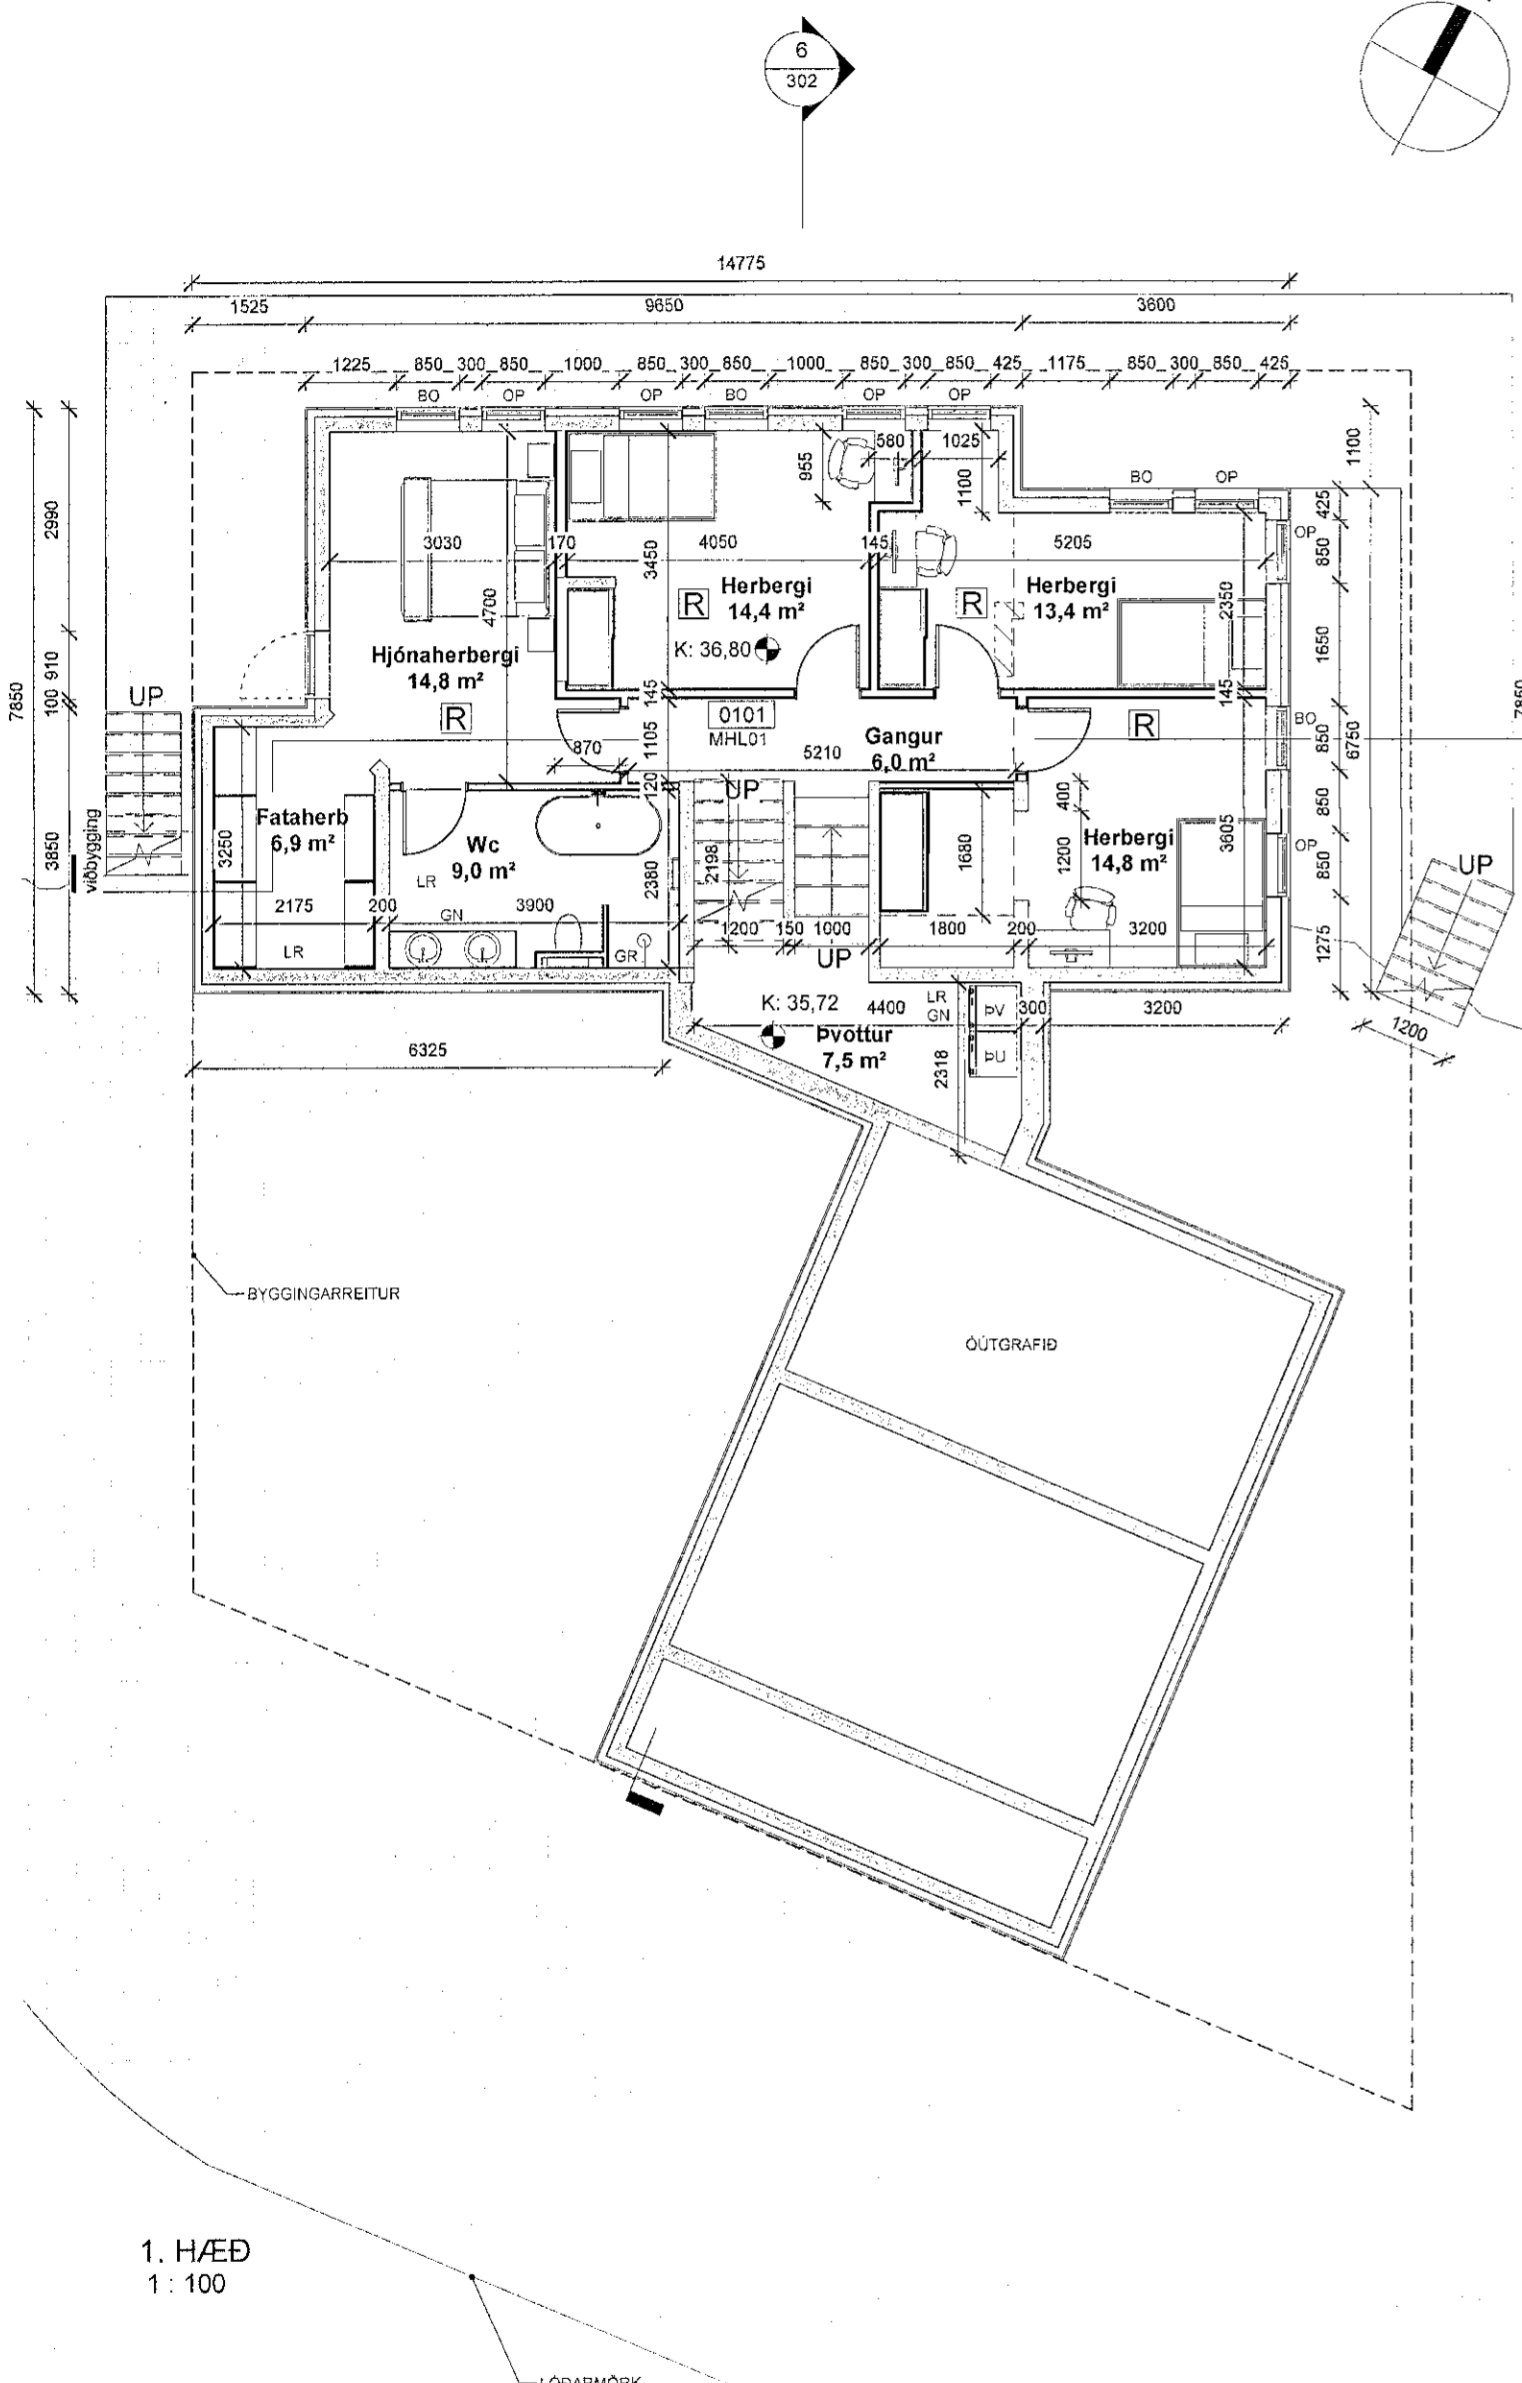

1. HÆÐ
1 : 100

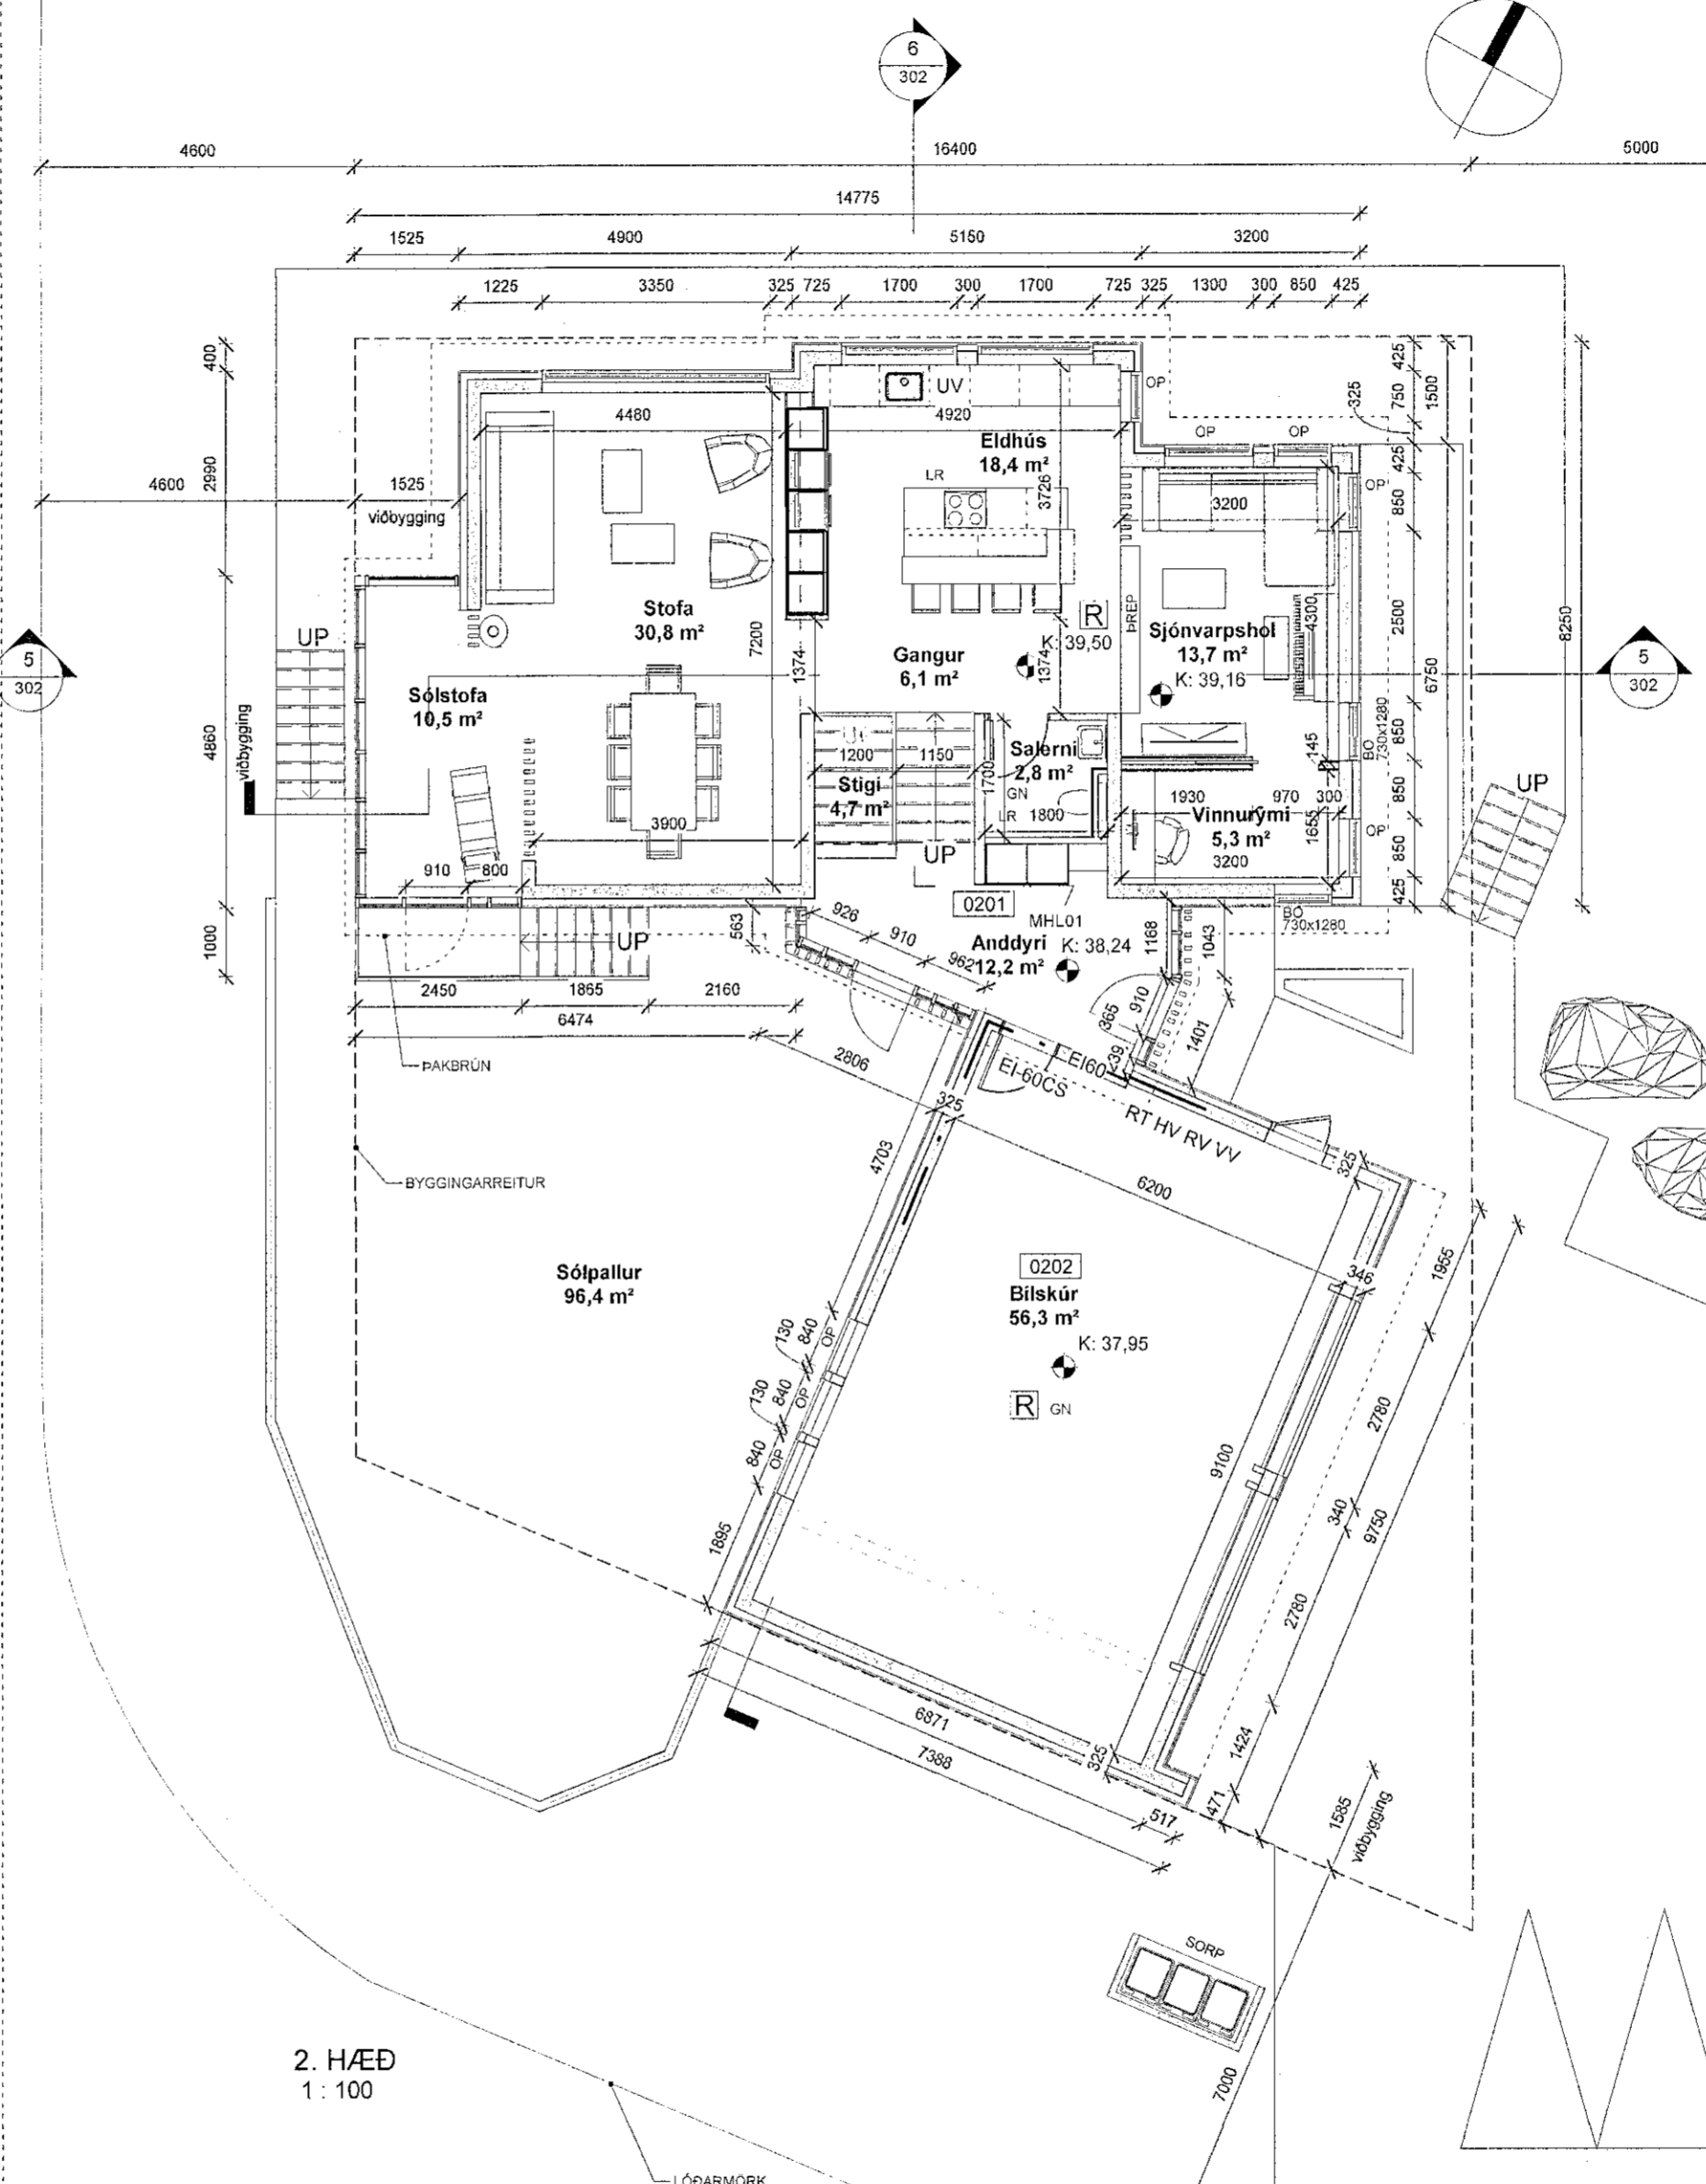

2. HÆÐ
1 : 100