




AUSTUR
1: 100

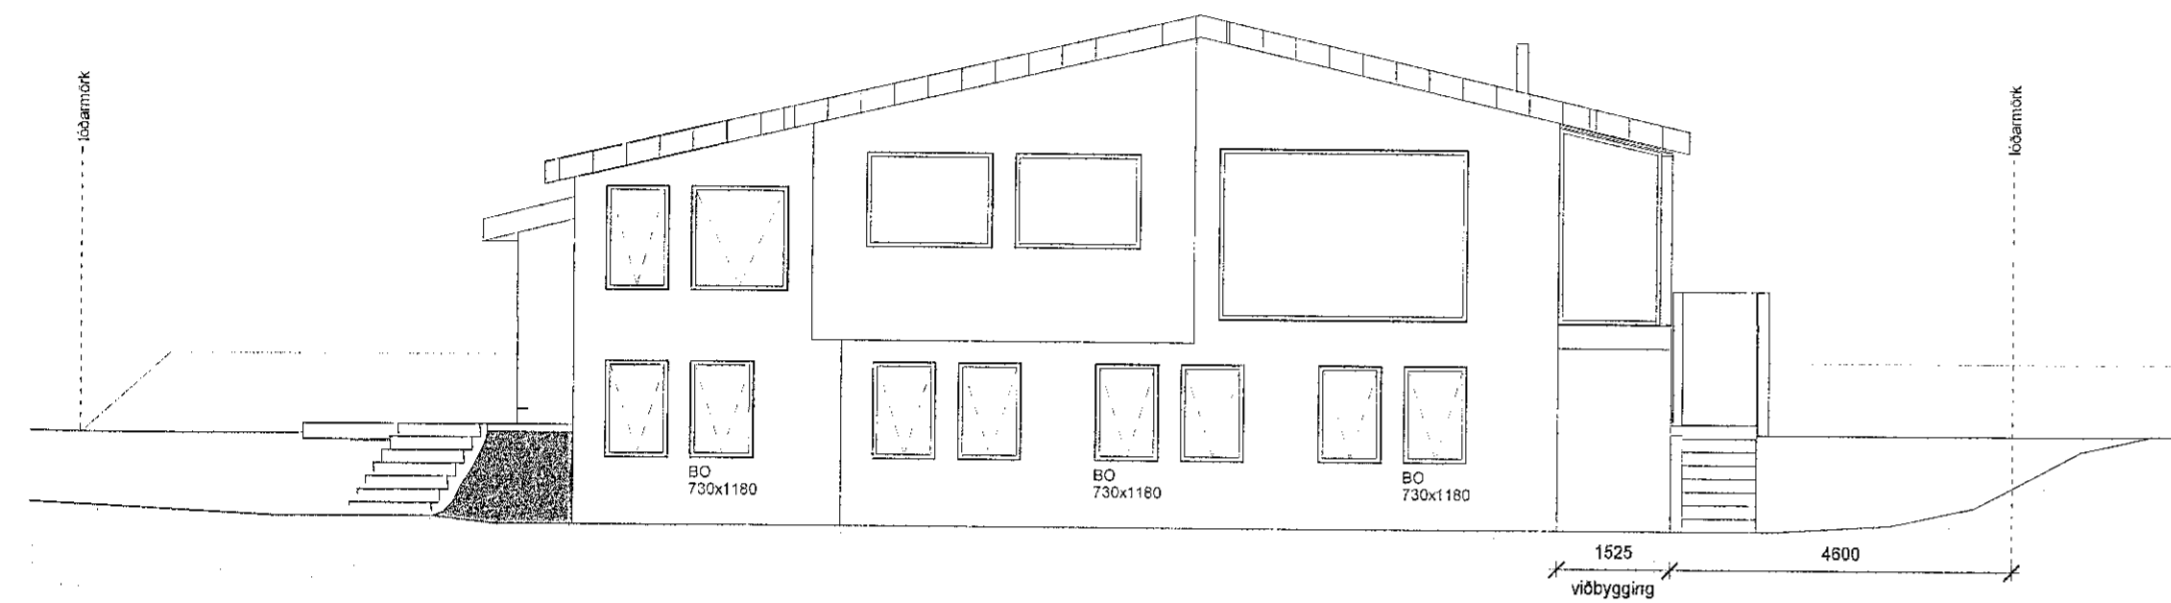


NORÐUR
1: 100

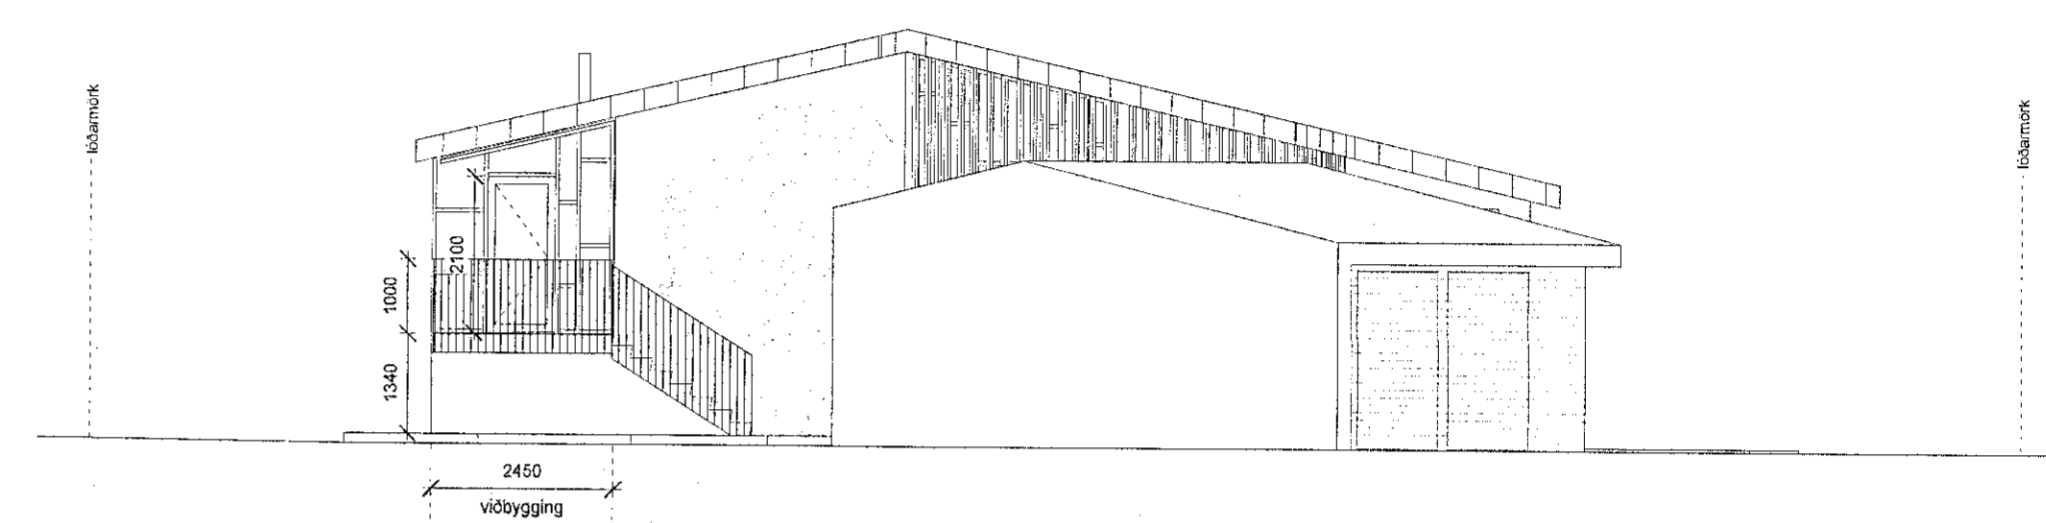


SUÐUR
1: 100

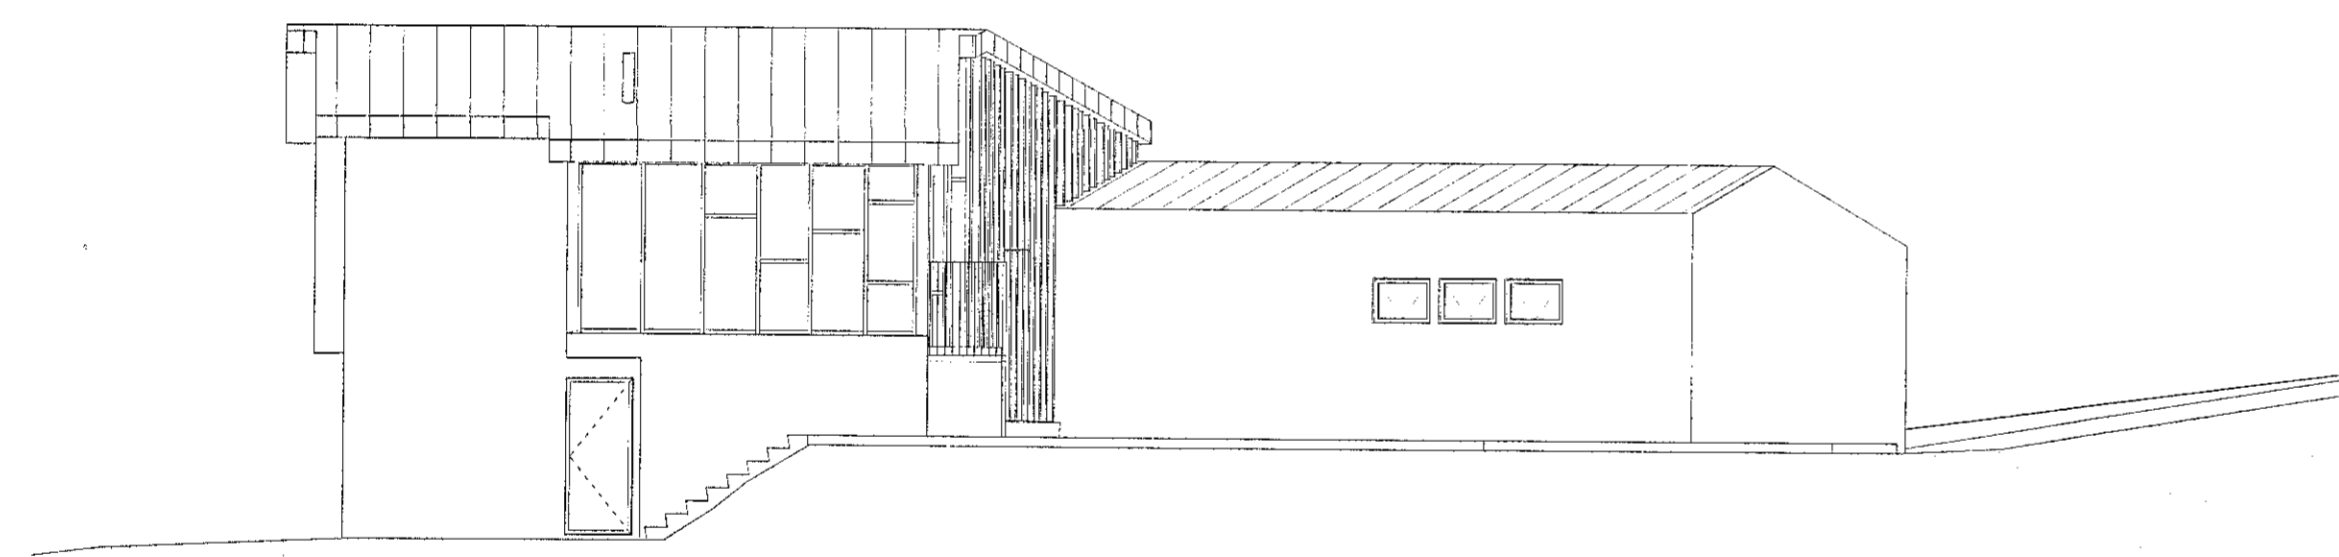


VESTUR
1: 100

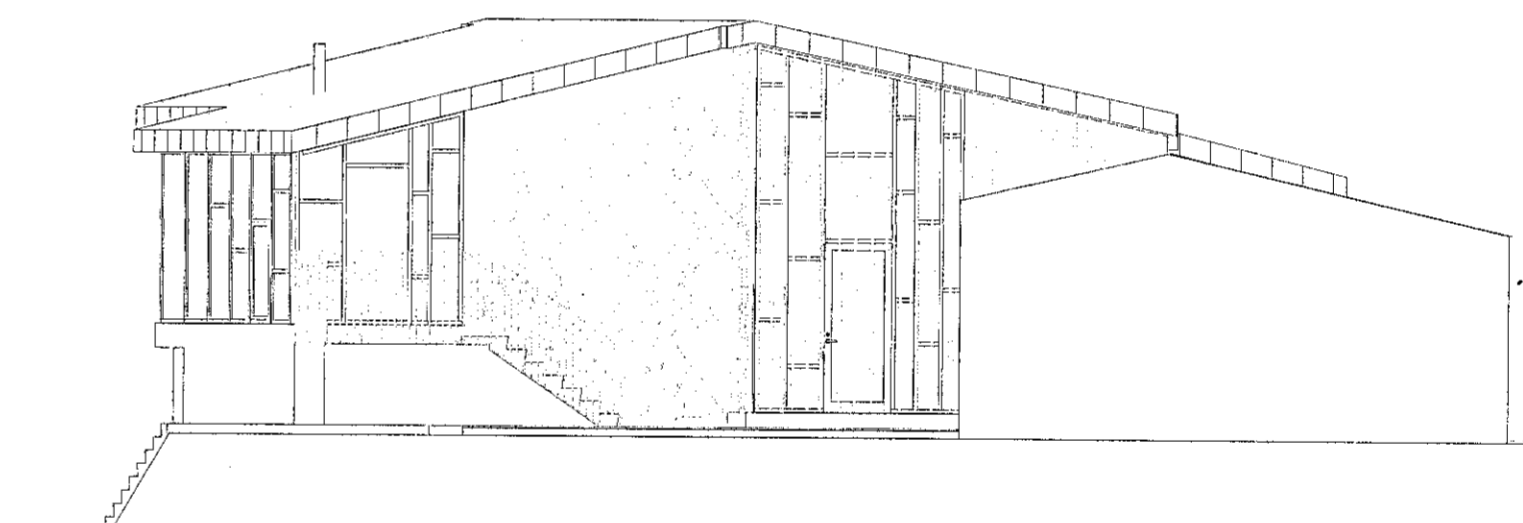

SUÐ-AUSTUR
1: 100

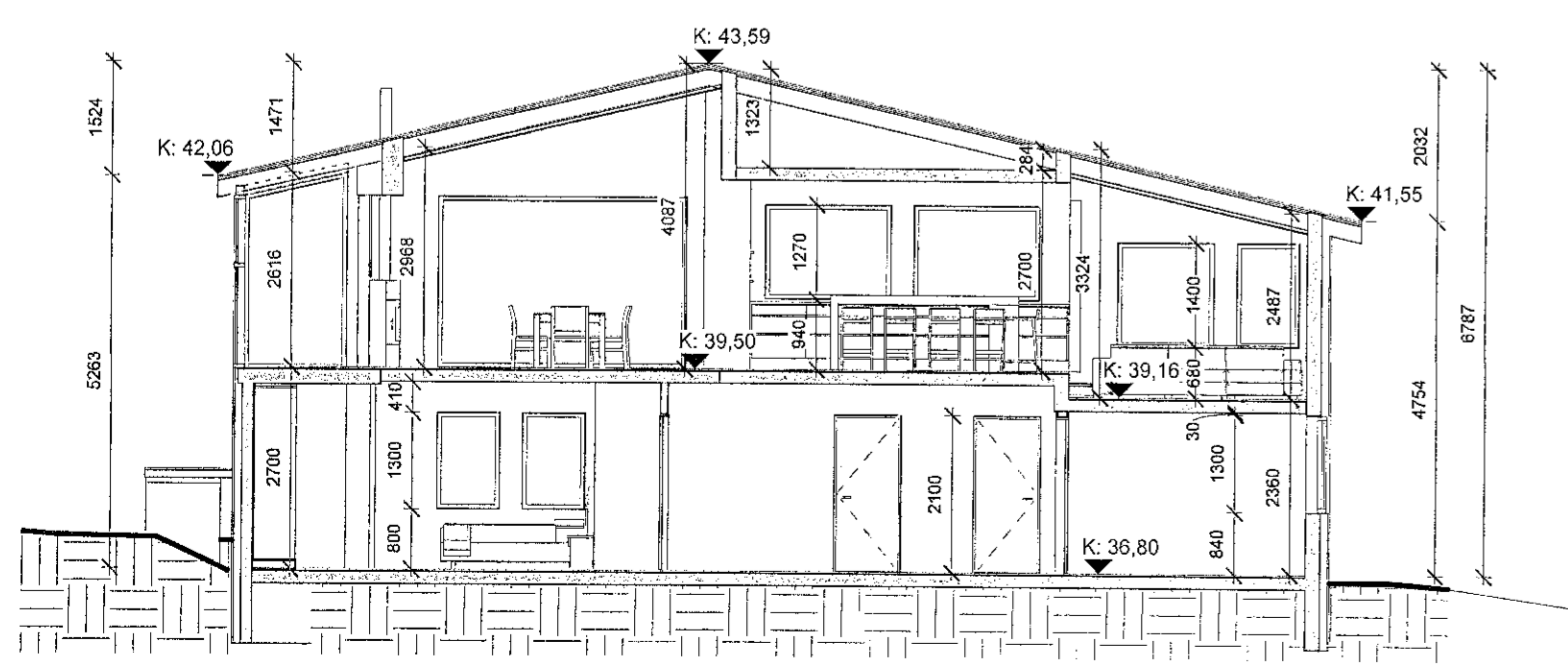

SNÍÐ A-A
1: 100

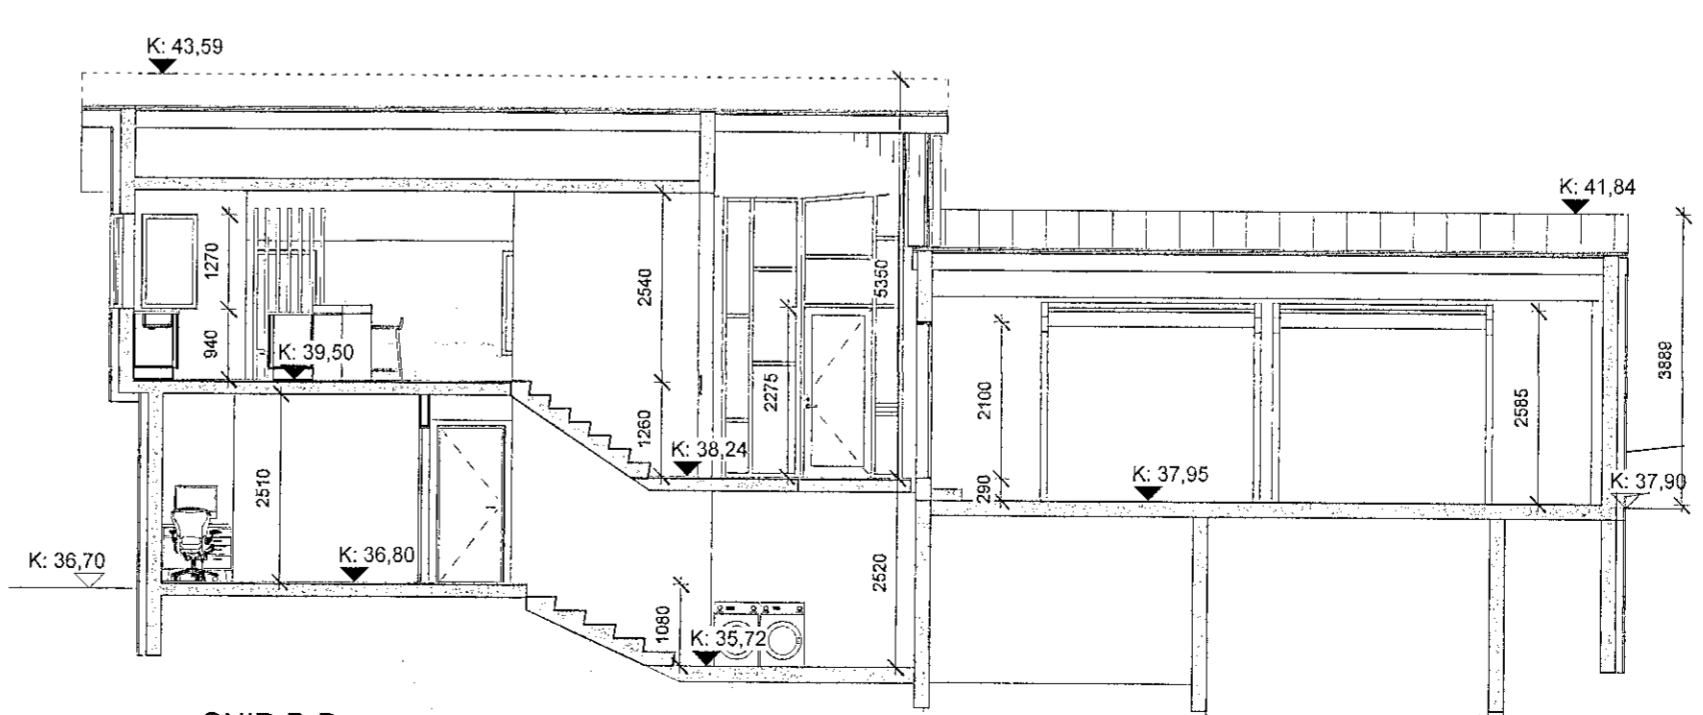

SNÍÐ B-B
1: 100


1	1. Útgáfa	20.11.2022	HIS	HIS
Úlg.	Skýring / Breyting	Daga	Teiknað	Yfirfarid

SKÚLI OG SVAVA
VERKKAUPLI / EIGANDI
ENDURBÆTUR / VIÐBYGGING
TEGUND VERKS
HÁHVAMMUR 8
GATA/STAÐSETNING

ADALUPPDRATTUR
Útlit og snið

LANDEIGNANÚMÉR: 120718
STAÐGR.: 1400-1-33700080
MHL: 01
MKV.: 1:100
BLAÐSTÆRÐ: A2
STOFNDAGUR: 05.05.2022
TEIKNAD: HIS
YFIRFARIÐ: HIS

H-8 **302 - 1**
VERKNR. RADNR. ÚTGÁFA

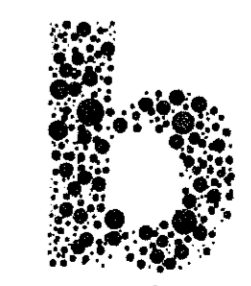

Hákon Ing.
Hákon Ingi Sveinbjörnsson FAI
kt: 301079-5679

Jón Ólafur Ólafsson FAI
kt: 090658-4099

Sigurður Einarsson FAI
kt: 110457-2789

BATTERIÐ | ARKITEKTAR
Hvaleyjarbraut 32 | 220 Hafnarfirði | S: 54 54 700 | batteri@arkitekt.is | www.arkitekt.is

© BATTERIÐ | ARKITEKTAR
ÖLL AFNOT OG AFRITUN TEIKNINGAR AD HLUTA EDA Í HEILD ER HÁÐ SKRIFLEGU LEYFI HÖFUNDA