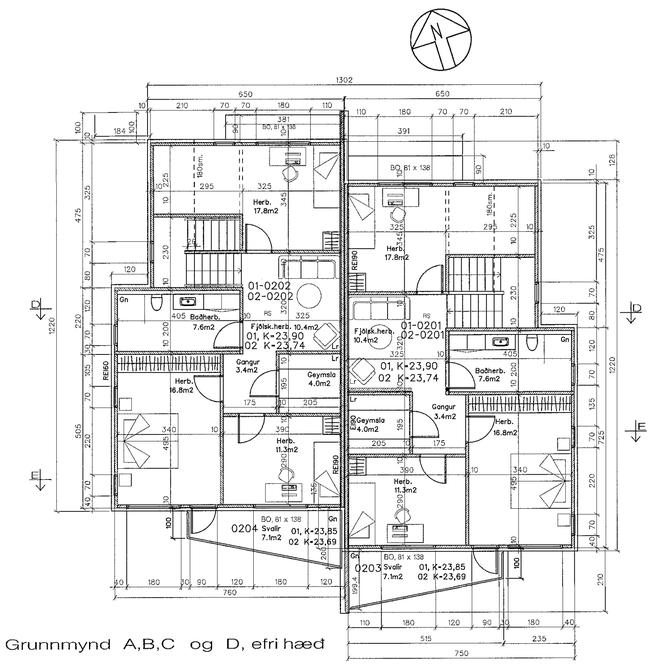

Grunnmynd A,B,C og D, efri hæð

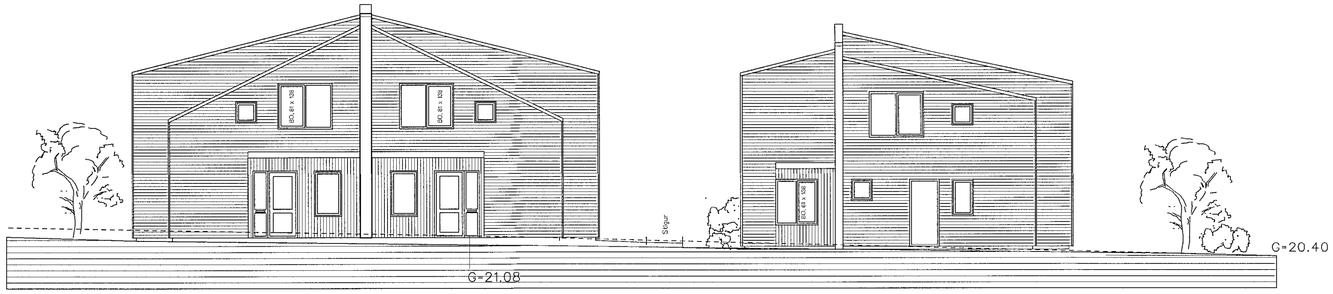

Hrauntunga 5 Aog B, NORÐUR

Hús A, matshluti 01, K-21.02

Hús B, matshluti 01, K-21.02

GÖTUMYND AÐ HRAUNTUNGU

Hrauntunga 5E, NORÐUR

Hús E, matshluti 03 K-20,72

Hrauntunga 5 C og D, SUÐUR

Hús D, matshluti 02 K-20,86

Hús C, matshluti 02 K-20,86

Hrauntunga 5E, SUÐUR

Hrauntunga 5 Aog B, SUÐUR

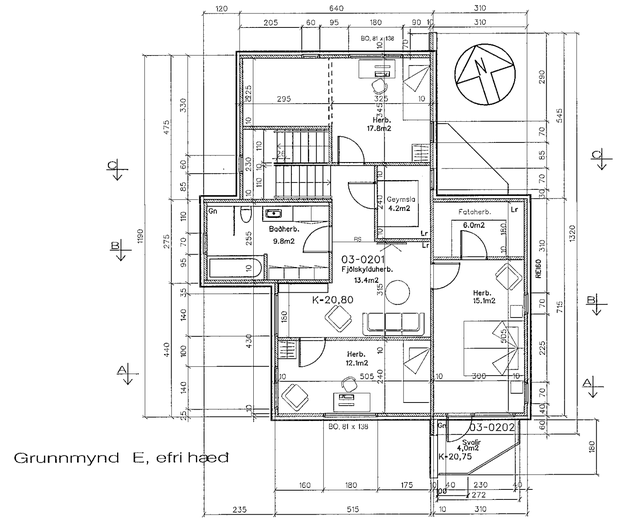

Grunnmynd E, efri hæð

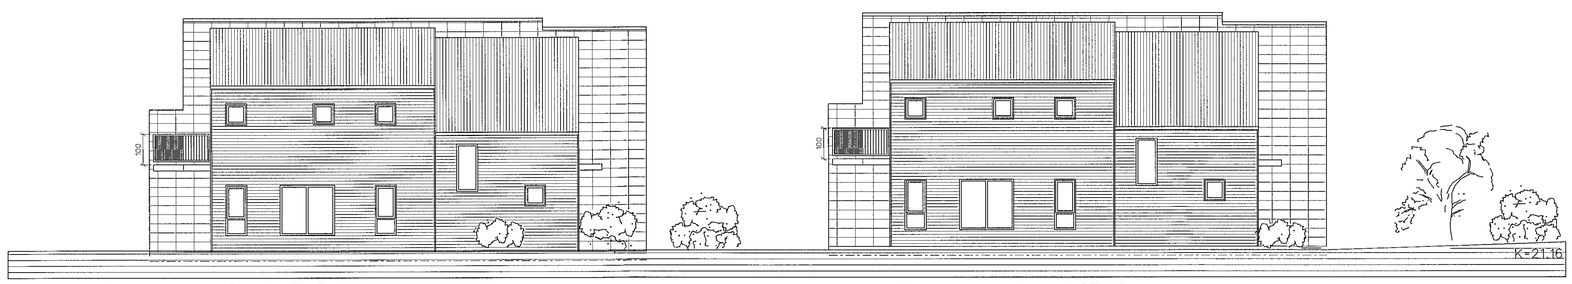

Hrauntunga 5C, AUSTUR

Hús C, matshluti 02 K-20,86

Hrauntunga 5A, AUSTUR

Hús A, matshluti 01, K-21.02

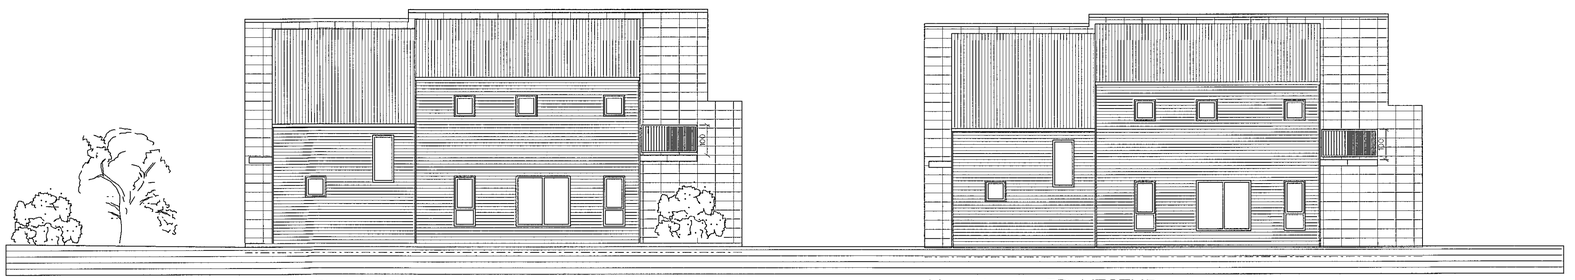

Hrauntunga 5b, VESTUR

Hús B, matshluti 01, K-21.02

Hrauntunga 5D, VESTUR

Hús D, matshluti 02 K-20,86

Hrauntunga 5E, VESTUR

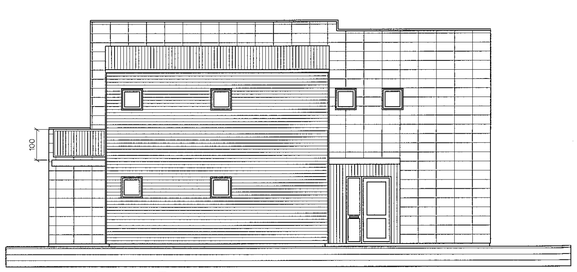

Hrauntunga 5E, AUSTUR

Hús E, matshluti 03 K-20,72

Hrauntunga 5C OG D NORÐUR

Samþykkt þann
14. NÓV. 2022
Byggingarfulltrúinn í Hafnarfirði
Sólveig Þorvaldsdóttir

HRAUNTUNGA 5

BYGGINGARNEFNDARTEIKNING — Dags : 15. JAN. 2021

Grunnmyndir 2. hæðar ásamt útiteikningum. — Mk. 1:100

BLAÐ: 2

SVEINN ÍVARSSON ARKITEKT F.A.Í.
LYNGHÁLSI 3 110 R.VÍK SÍMI 567-8006 OG 893-9006 KT:130254-7649
SVEINN ÍVARSSON e.h.f. ALFHÓLSVEGI 79A KÓPAVOGI KT: 550296 2339