



- Skýringar:
- SLT = Slökkvitæki
 - R = Reykskynjari
 - B.OP = Björgunarp
 - GN = Gólfniðurfall
 - VLR = Vélaen loftraeing
 - ÖG = Öryggisgler
 - ÞN = Þakniðurfall
 - 0101 = Rýmisnúmer

- Brunatákn:
- Ei60 = Veggir

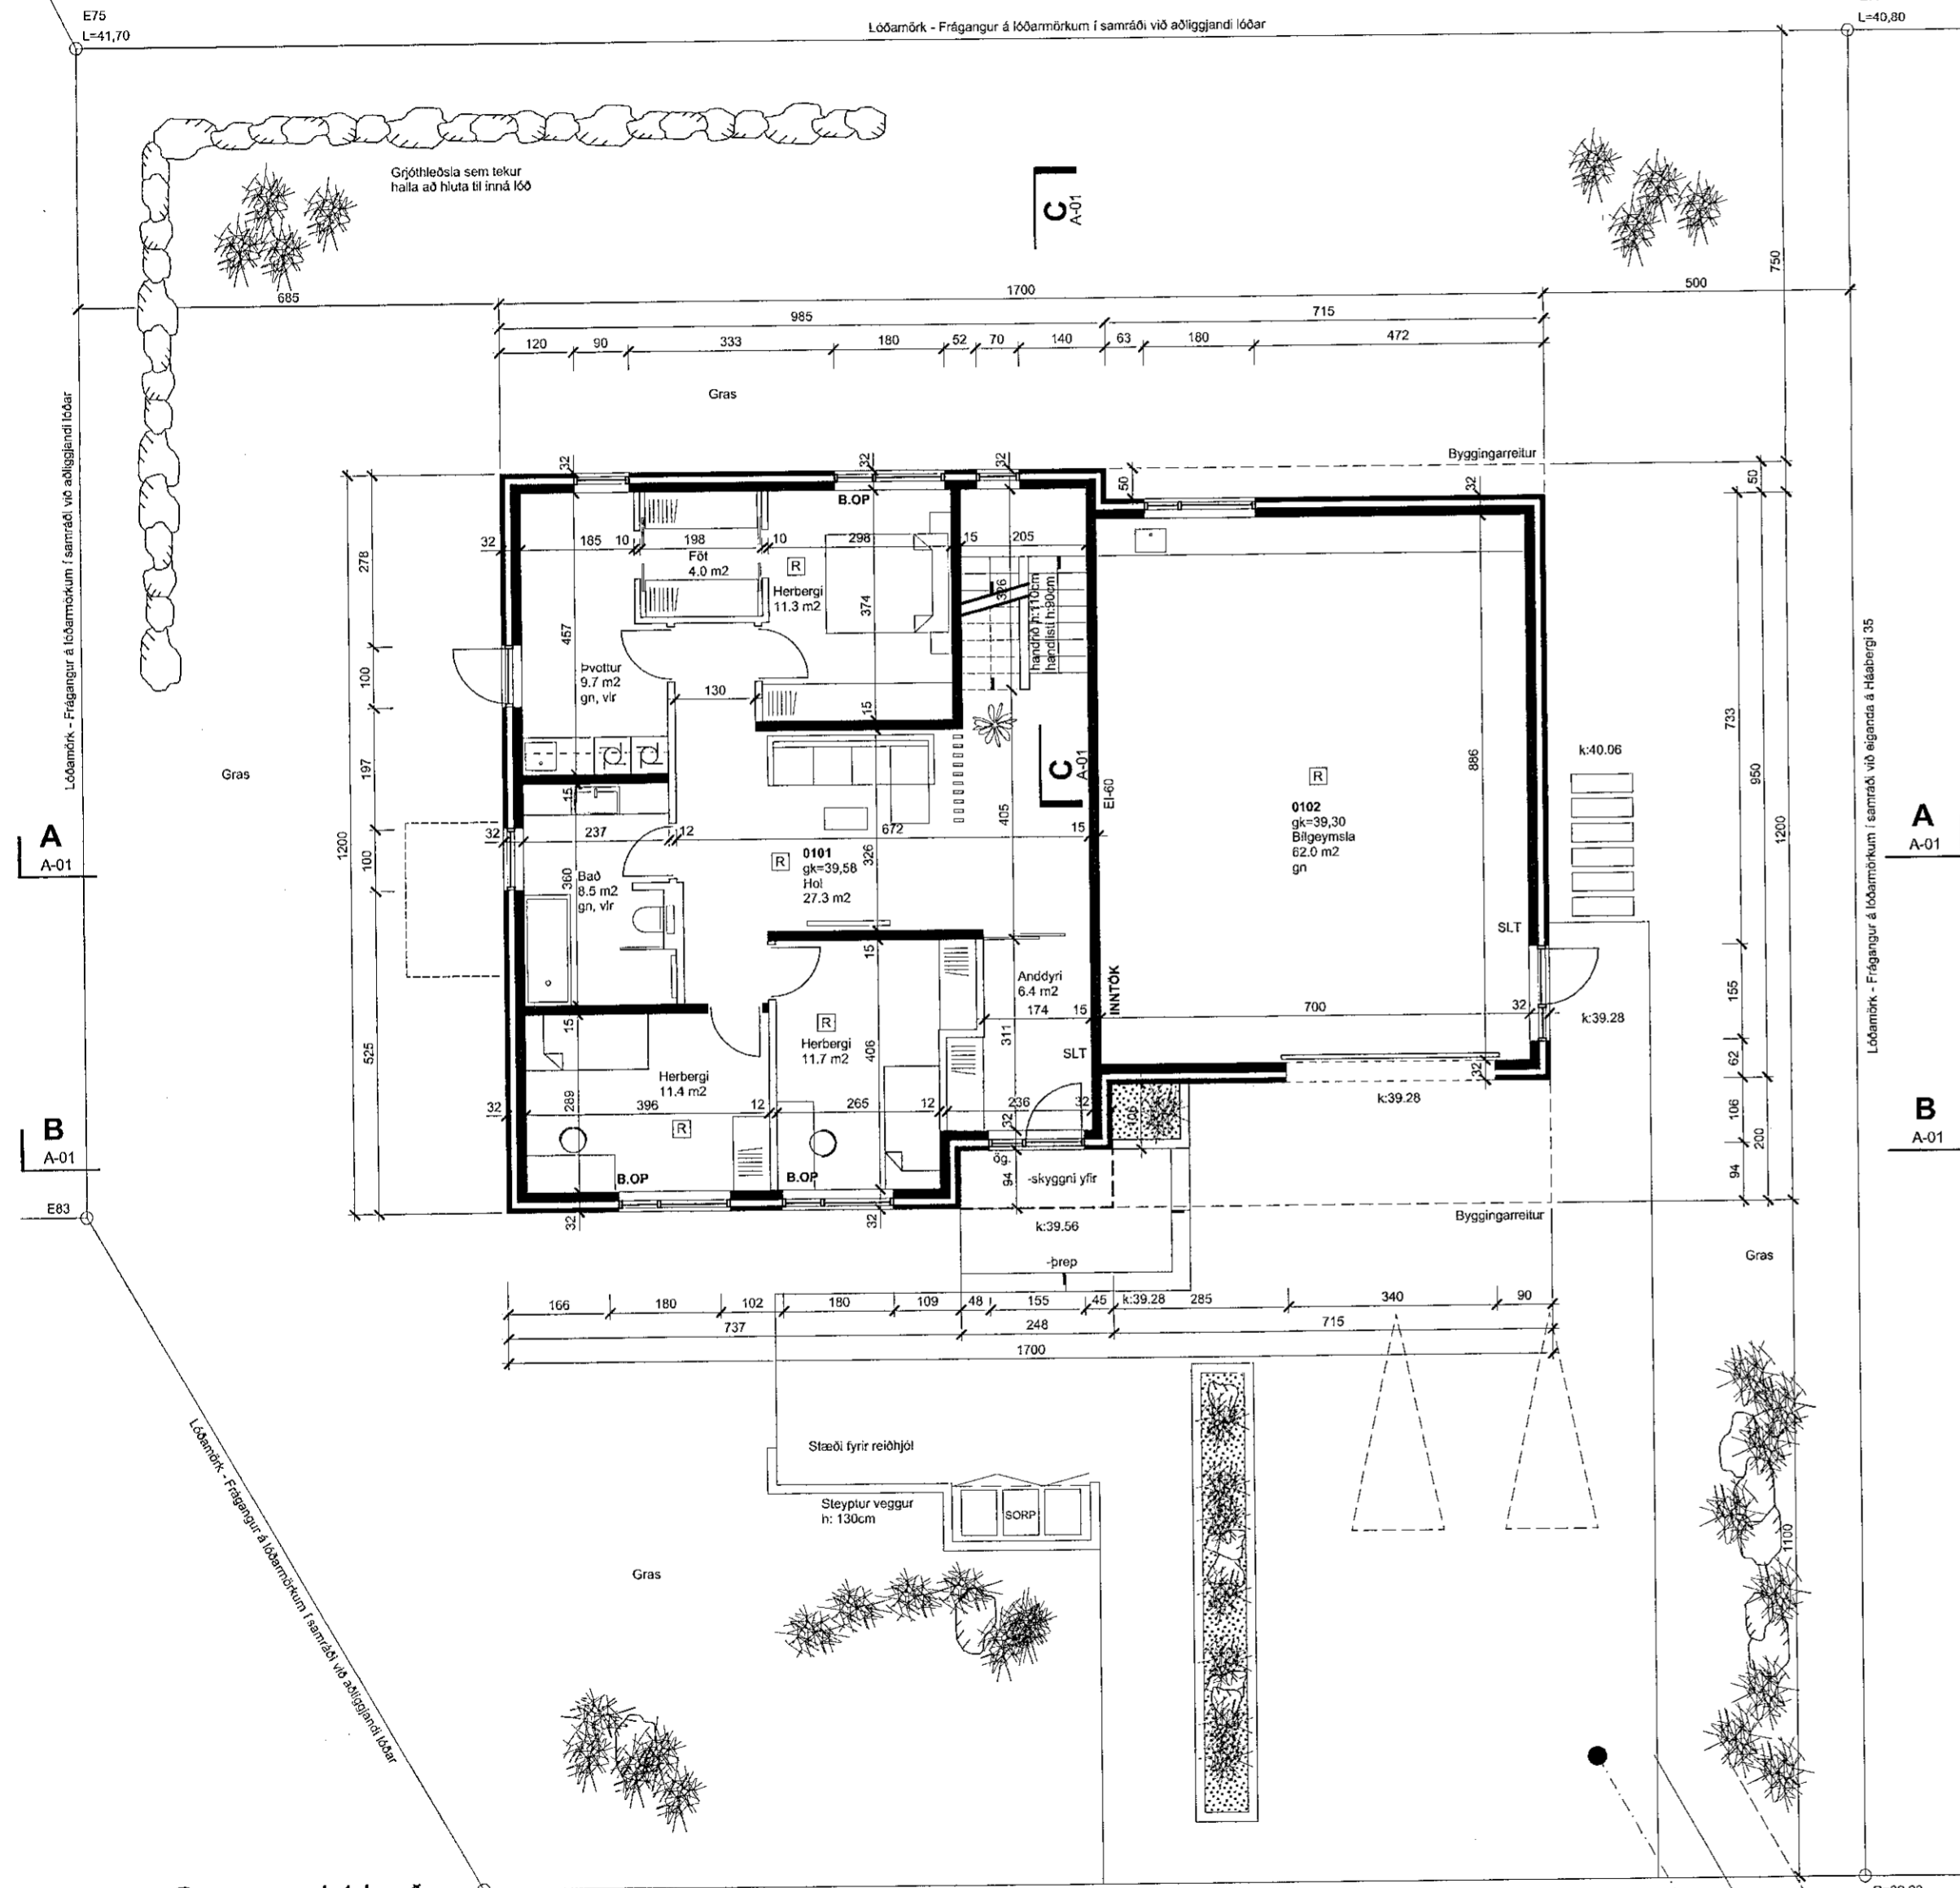

Grunnmynd 1.hæð
1:100

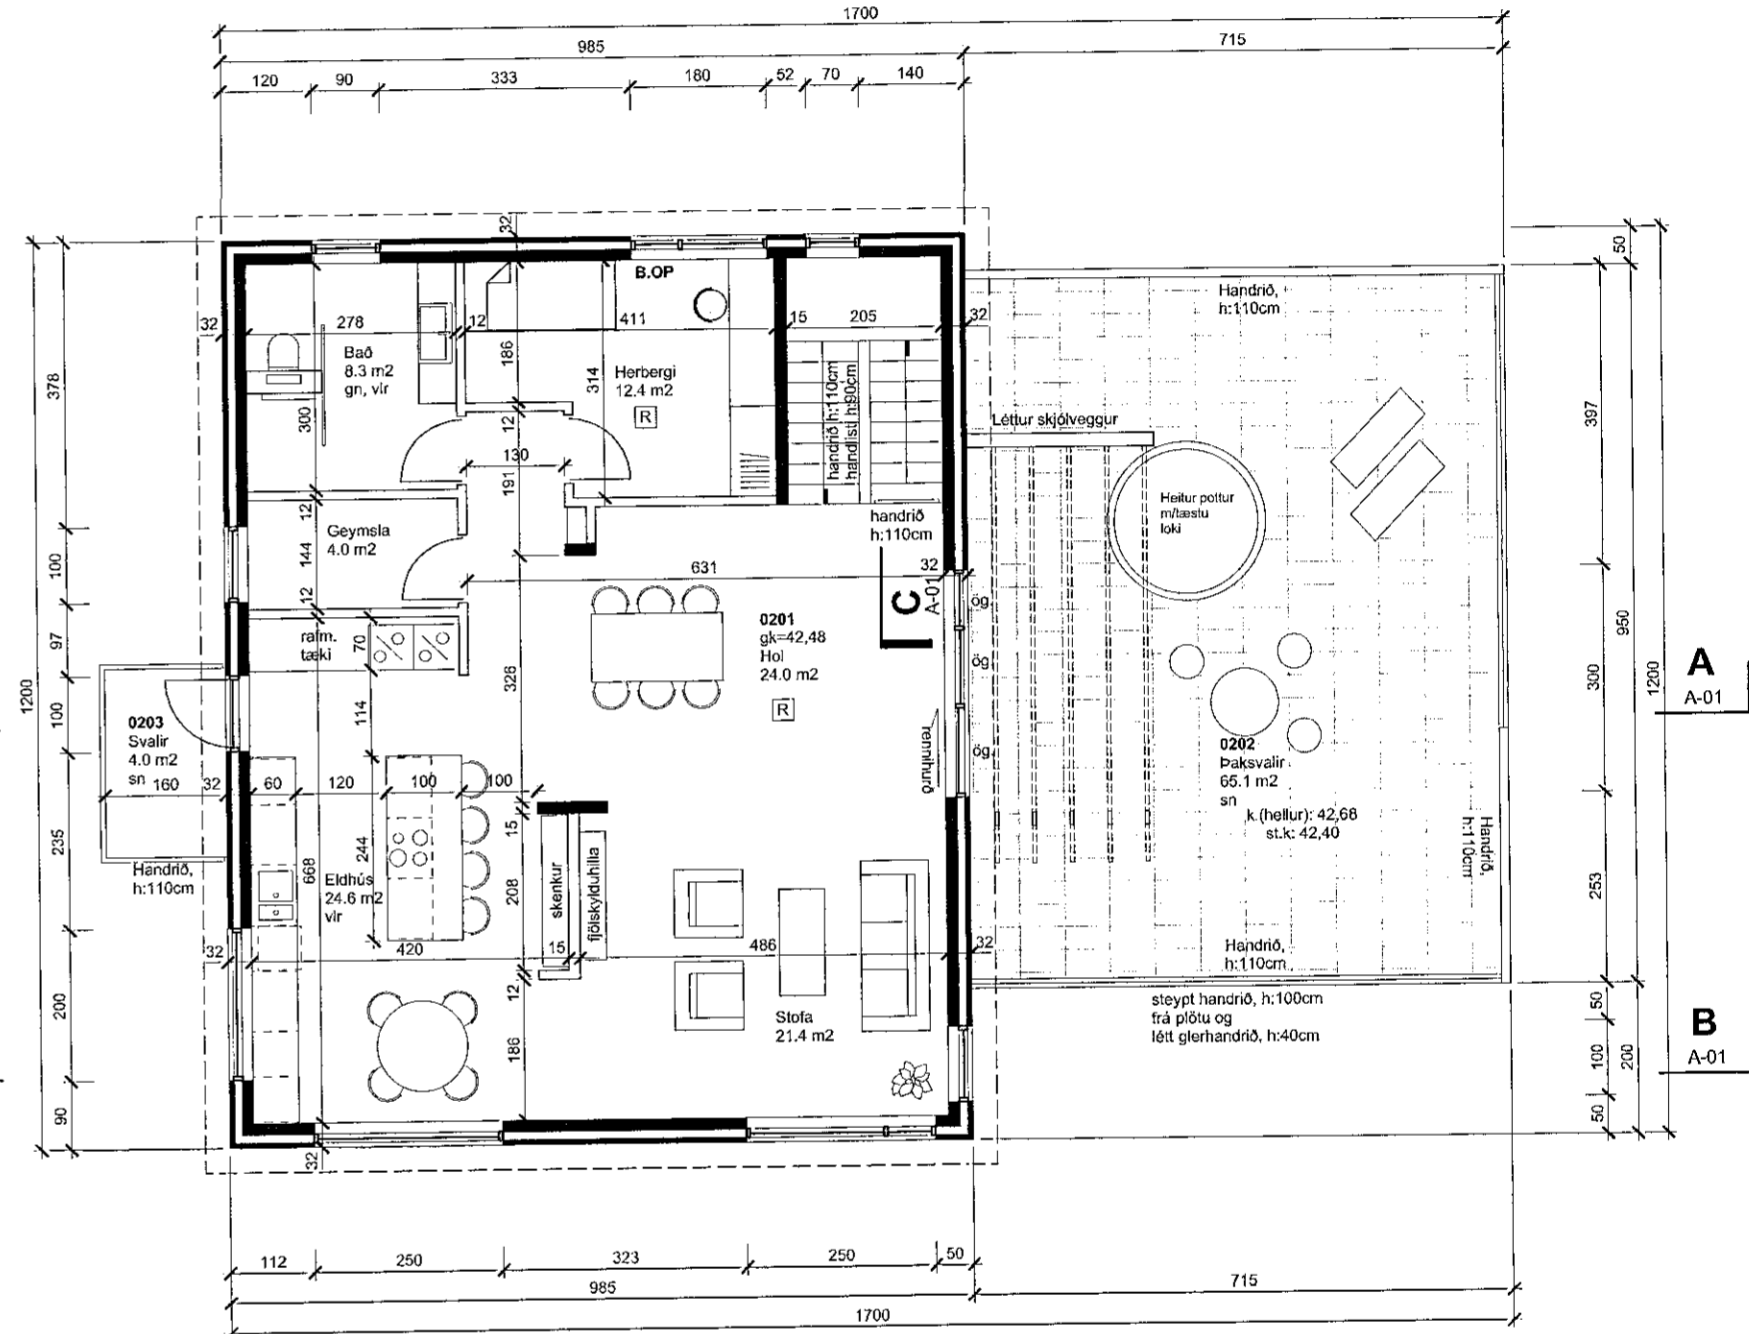

Grunnmynd 2.hæð
1:100

SHS
23. nóv. 2022