




**ÚTLIT SUÐUR**  
mkv. 1:100

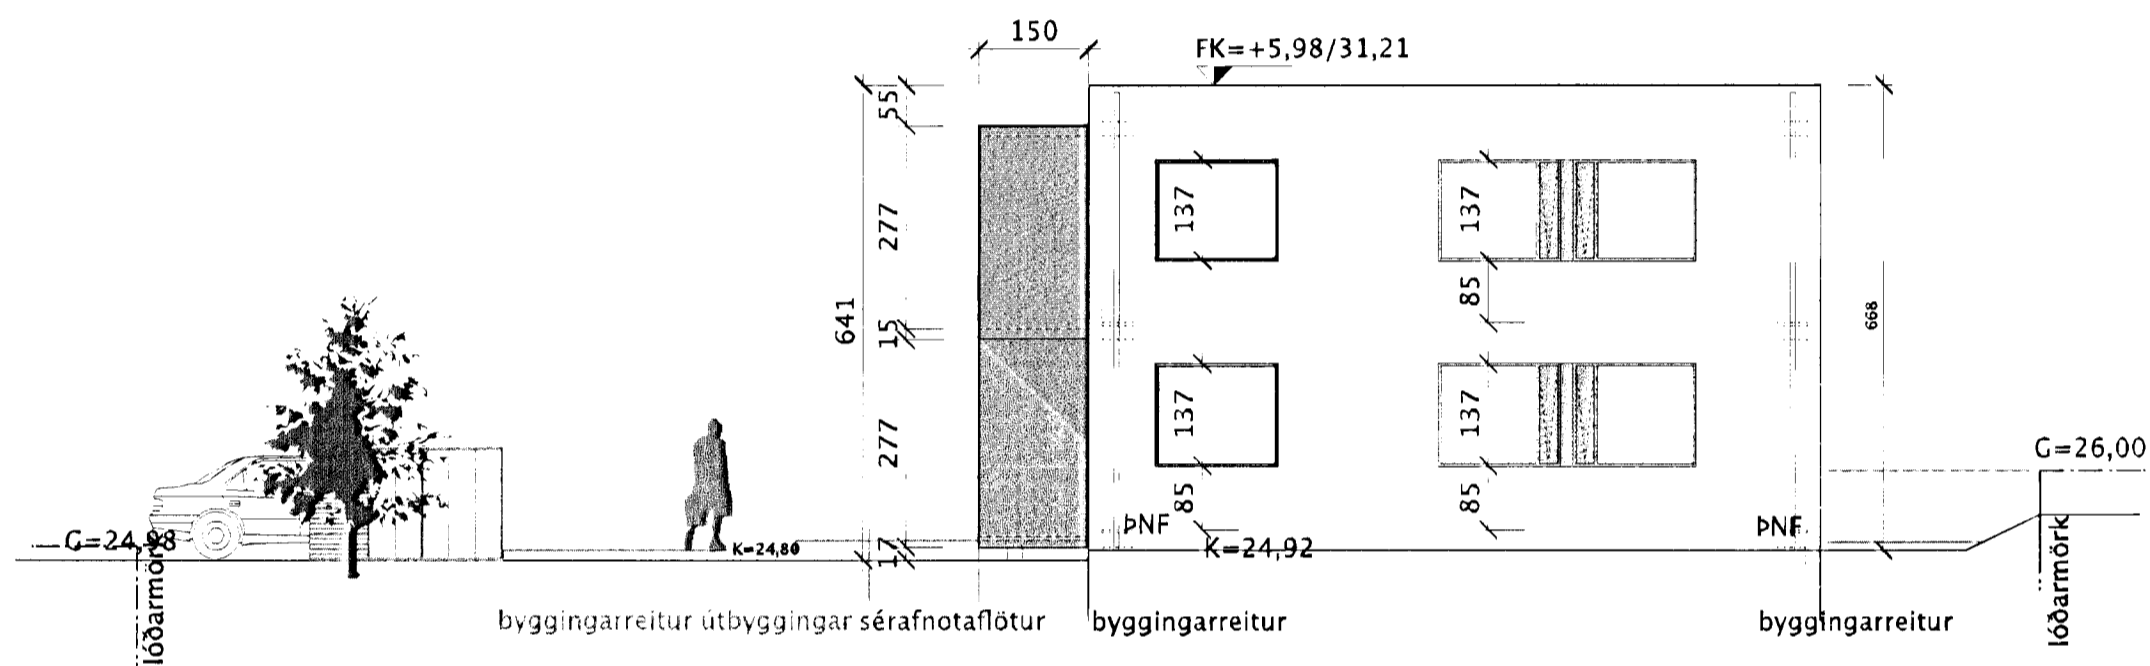

**ÚTLIT AUSTUR**  
mkv. 1:100

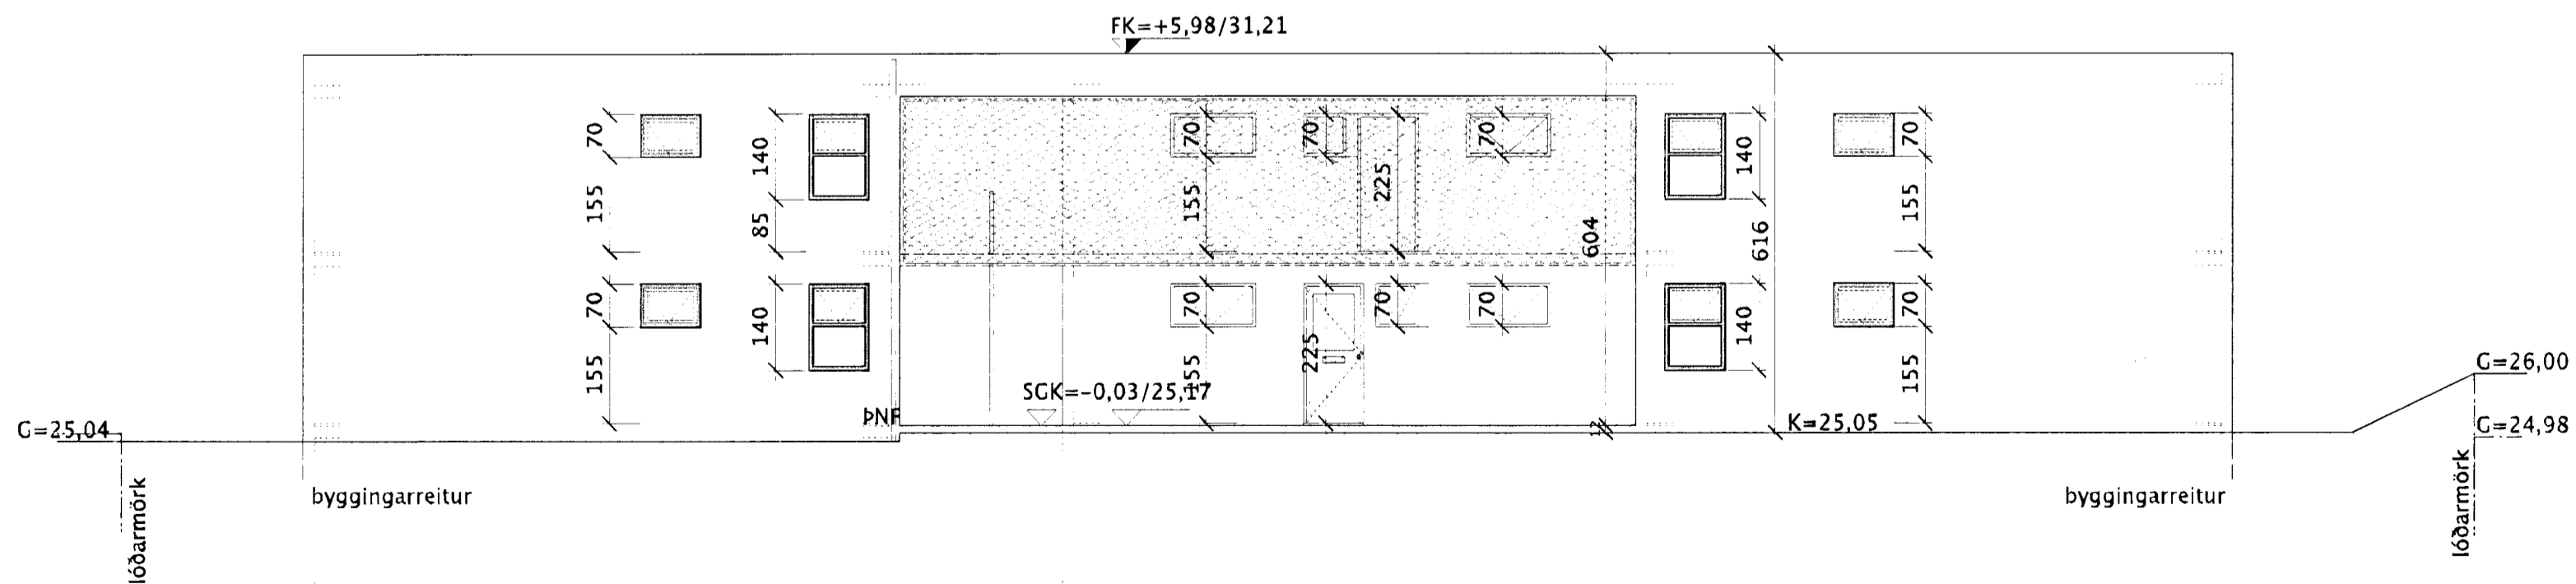

**ÚTLIT NORÐUR**  
mkv. 1:100

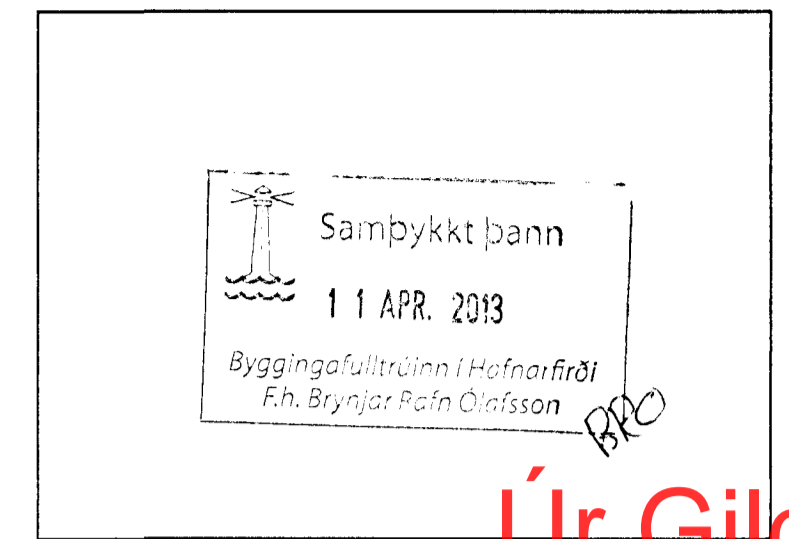

**Úr Gildi**

26.4.2012: svaðir breyttar

### Aðaltekning

Landnúmer: 204259  
Staðgreinir: 18700440

Nýbygging

Drekavellir 44

Hafnarfirði

Breyting:

Teikninganúmer: A.01.07

ÚTLIT

Útgáfudagur: 13.07.2007

Mælikvarði: 1:100

Verknúmer: 632

Teiknað: eó,sh

Yfirferð: eó

Undirskrift aðalhönnuðar

*Einar Ólafsson*

Arkiteo: Bolholt 8 - 105 Reykjavík - IS  
s. 534 3698 - gsm. 696 3699  
nf. arkiteo@arkiteo.is - vf. www.arkiteo.is  
Einar Ólafsson, kt. 010562-3419