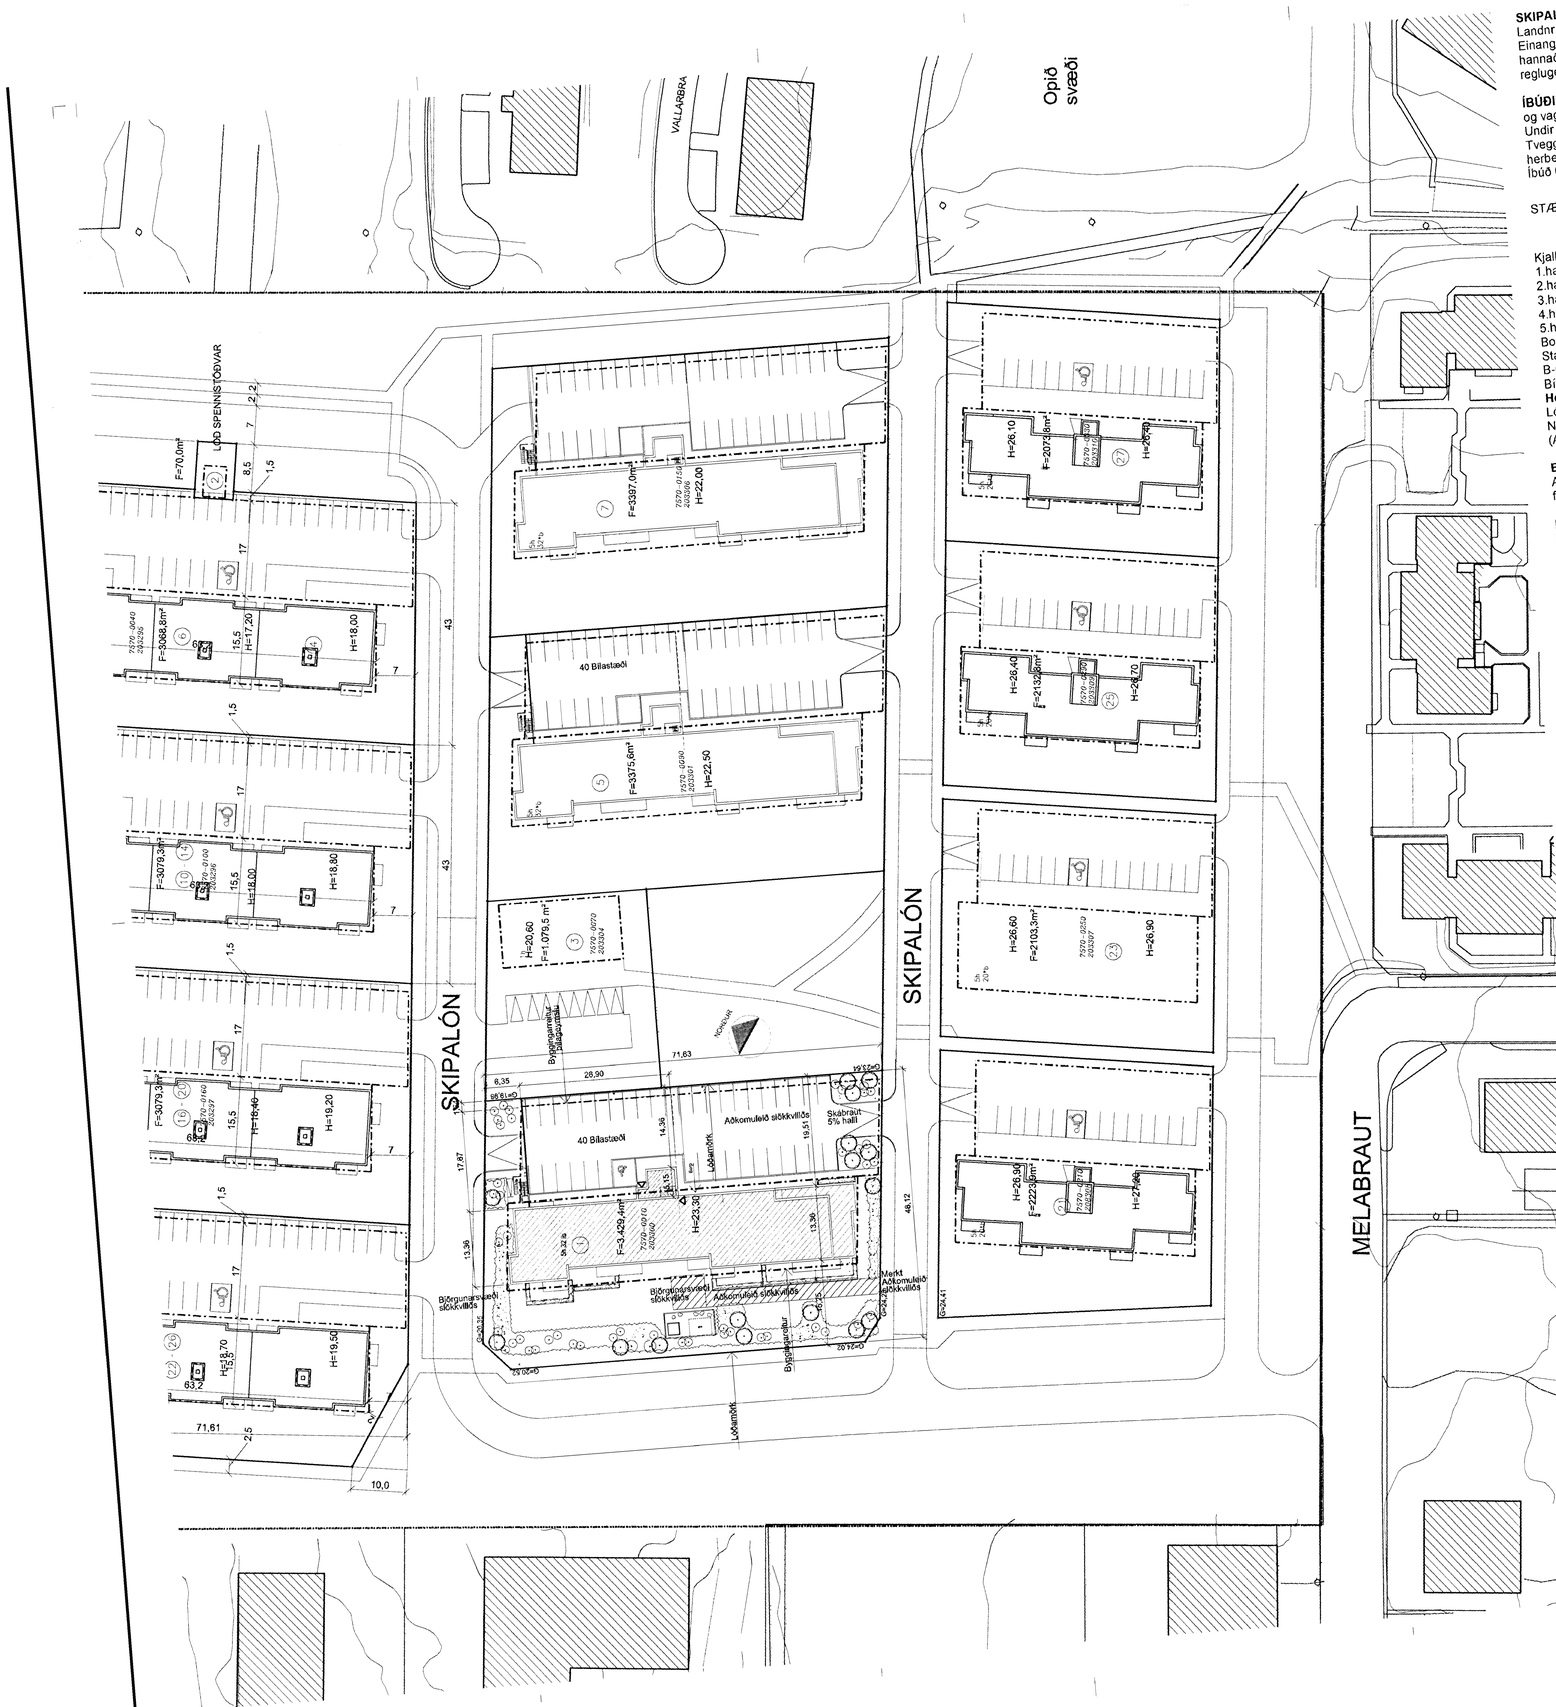

SKIPALÓN 1 :
Landnr. 203300 Staðgreinir: 75700010.
Einangrun hússins, fyrirkomulag bílastæða á lóð, aðgengi og innra skipulag íbúða er hannað á grundvelli byggingarreglugerðar frá 1998, skv. ákvæði til bráðabirgða í gildandi reglugerð.

ÍBÚÐIR: Í húsinu eru 32 íbúðir í einu stiga/lyftuhúsi. Í húsinu eru tvær sameiginlegar hjóla- og vagnageymslur og ein sorpgeymsla.
Undir um helmingi bílastæðaplans hússins er bílageymsla.
Tveggja herbergja íbúðir eru 4 talsins, 9 íbúðir þriggja herbergja, 13 íbúðir fjögurra herbergja, 6 íbúðir fimm herberja.
Íbúð 01-02 á 1. hæð hentar hreyfihömluðum.

STÆRÐIR:

	FLÖTUR	RÚMMÁL
Kjallari án bílgeymslu	367,9 m²	1.042,2 m³
1.hæð	703,8 m²	1.999,8 m³
2.hæð	704,1 m²	2.000,6 m³
3.hæð	704,1 m²	2.000,6 m³
4.hæð	704,1 m²	2.000,6 m³
5.hæð	641 m²	2.022,9 m³
Botnflötur		240,2 m³
Stærð húss samtals	3.825 m²	11.311,4 m³
B-rými samtals	610,7 m²	1.270,4 m³
Bílageymsla	453,7 m²	
Heildarstærð	**4.278,7 m²**	**12.577,3 m³**
Lóðarstærð	3.429,4 m²	
Nýtingarhlutfall (A+B-bílag.) / lóð	4.422,7 m² / 3.429,4 m² = 1,29	

BÍLASTÆÐI: Bílastæðakrafan hljóðar upp á 1,75 bílastæði per íbúð.
Alls eru 56 bílastæði, þar af 40 stæði á lóð og 16 stæði í bílageymslu. 2 sérmerkt stæði fyrir fatlaða, eitt í bílageymslu og eitt á lóð.

BYGGINGARLÝSING :
Húsið er steinsteypt fjölbýlishús, fimm íbúðahæðir og kjallari.

Botnplata og sökklar eru einangruð með 75mm einangrun.
Kólnunartala botnplötu er 0,3 W/ m² °C, eða betri.

Plata ofan á bílageymslu er staðsteypt 27 cm þykk. Ekki verður leyfð þungaumferð um plötuna. Sett verður skilti við plötubrún. Bílaplan og gólf í bílageymslunni verður malbikað.

Útveggir eru staðsteyptir og einangraðir að utanverðu með 100mm steinullarplötum.
Utan á einangrun er báruð álklæðning, slétt að hluta til og viðarklæðning.
Kólnunartala útveggja er 0,4 W/ m² °C, eða betri.
Litir utanhúss eru með ljósu yfirbragði.

Svalagangar eru óupphitaðir. Framan á svalgöngum eru lóðréttir stálprófílar með u.þ.b. 1 meters millibili. Á milli þeirra eru skifur úr hertu öryggisgleri. Í 90 cm hæð er handlisti, bakvið glerið.

Gluggar eru ál-tré gluggar. Einangrunargildi glugga og hurða er 2,0 W/m²K

Innveggir eru hefðbundnir gifsplötuveggir , 12-15 cm á þykkt.
Allar klæðningar eru í brunaflokki 1.

Þak er einangrað á steinsteypta plötu með plasteinangrun („styrisol") skáskorinni í tveimur lögum, samt 180 mm þykkt.
Heilbræddur tjörupappi er undir einangrun á þaki og þakköntum.
Þakpappinn er í brunaflokki **T.**
Kólnunartala þakflata er er 0,2 W/ m² °C, eða betri

Aðallagnaleiðir í húsinu eru í stokkum á þak við vegghengd salerni.

Hljóðvist. Loflhljóðeinangrun á milli íbúða skal vera amk. 52 dB og högghljóðeinangrun a.m.k. 63 (58) dB.

Sorp. Ein sorpgeymsla er í húsinu, á 1. hæð fyrir miðju húsi. Hún samnýtist af öllum íbúum hússins.

Brunavarnir. Veggir milli íbúða eru EI90 (staðsteyptir). Hurðir úr stigahúsi inn í íbúðir eru EICS 30. Klæðningar innanhúss eru amk. í flokki 1.
Reyklosunarlúga, 100x100 cm, er staðsett á toppi lyftustokks og opnast hún við boð frá reykskynjurum framan við lyftu. Stýribúnaður vegna reyklosunar er þjónustaður frá þaki.
Hurðir á lyftu eru EIC 30.
Svalgangar verða lokaðir með hertu gleri með a.m.k. 60 cm op við plötu að ofan, en a.m.k. 10 cm op við gólfplötu. Hægt er að reisa stiga slökkviliðs við enda svalgangsins fjærst stigahúsinu á 2.-4.hæð, ysta svalaglerið er þannig frágengið að slökkvilið getur opnað það utan frá og verður það merkt. Fjarlægð frá stigahúsi að íbúðarhurð er að hámarki 25 metrar á 2.-4. hæð og 15 metrar á 5.hæð.
Fjarlægð milli óvarinna glugga tveggja íbúða er amk. 1,2 m.
Í hverri íbúð eru að minnsta kosti tveir reykskynjarar og handslökkvitæki sbr. grein 92.3 í byggingarreglugerð.
Bílageymsla verður sér brunasamstæða með a.m.k. R60, en burðavirki og hæðaskil sem þjóna íbúðarhúsi verða a.m.k. R90/REI90. Í bílageymslunni eru brunaslöngur, sem ná út í öll horn hennar, neyðarlýsing og ÚT-ljós. Einnig er þar sjálfvirkt brunaviðvörunarkerfi tengt viðurkenndri vaktstöð. Reyklosun frá bílageymslunni er um innkeyrsludyr og glugga á öðrum enda geymslunnar og um reykræsiop í hinum endanum. Loftútsog í bílageymslu er frá gólfleti með vélknúnum búnaði. Flóttaleiðir frá bílageymslu eru annars vegar út um innkeyrsludyr og hinsvegar um stigahús upp á 1. hæð og þaðan út. Ekki verður leyfð þungaumferð um plötu ofan á bílakjallara og verður sett skilti við plötubrún, frá götu Aðkoma slökkviliðs er um bílaplan norðaustan við húsið og skilti við plötubrún, frá götu norðvestan, suðaustan og suðvestan við húsið. Björgunarsvæði er á lóð og verður undirbyggt og styrkt til að þola umferð slökkviliðs.

Útsog er frá öllum lokuðum gluggalausum rýmum. Fersloftsinntök eru í öllum íbúðum.

Gólfniðurföll eru í öllum votrýmum, staðsett á teikningum í mkv. 1:50.

Bílageymsla.
Sökklar bílageymslu eru einangraðir með 50 mm steinullareinangrun.
Útveggur bílageymslu er einangraður að innan með 70 mm plasteinangrun.
Forstilltir hitablásarar halda bílakjallara frostfríum.
Snjóbræðsla er í innkeyrslu að bílageymslunni, akturssskábraut upp á bílaplan og einnig í gönguleiðum að aðalinngangi og í tröppum niður að bílageymslu.

AFSTÖÐUMYND 1:500

Samþykkt þann
11 APR. 2013
Byggingafulltrúinn í Hafnarfirði
F.h. Brynjar Rafn Ólafsson

Úr Gildi

A	UEF	SS	20.03.2013
Byggingarlýsing vegna bílgeymslu.			
ÚTGÁFA	TEIKNAD	YFIRFARIÐ	DAGS
BREYTINGAR			

ASK ARKITEKTAR EHF
GEIRSGÖTU 9 101 REYKJAVÍK
SÍMI 515 0300 FAX 515 0319
www.ask.is
ÁBYRGÐARMAÐUR ARKITEKTAR
Sigurður Sigurðsson Arkitekt FAÍ kt.080187-8319 sigur@ask.is

ASK ARKITEKTAR

VERKHEITI
SKIPALÓN 1
HAFNARFIRÐI

TEGUND TEKNINGAR: AÐALTEIKNING
HEITI TEKNINGAR: AFSTÖÐUMYND

MKV. / AF	1:500
HANNAÐ	SS
TEKNAÐ	UEF
YFIRF.	SS
DAGS.	16.10.2012
ÚTGÁFA	A
VERKNR. 0779	AUÐKENNI / NÚMER TEKNINGAR 10-01

26.03.2013