



Grunnmynd 1. hæðar 1:100

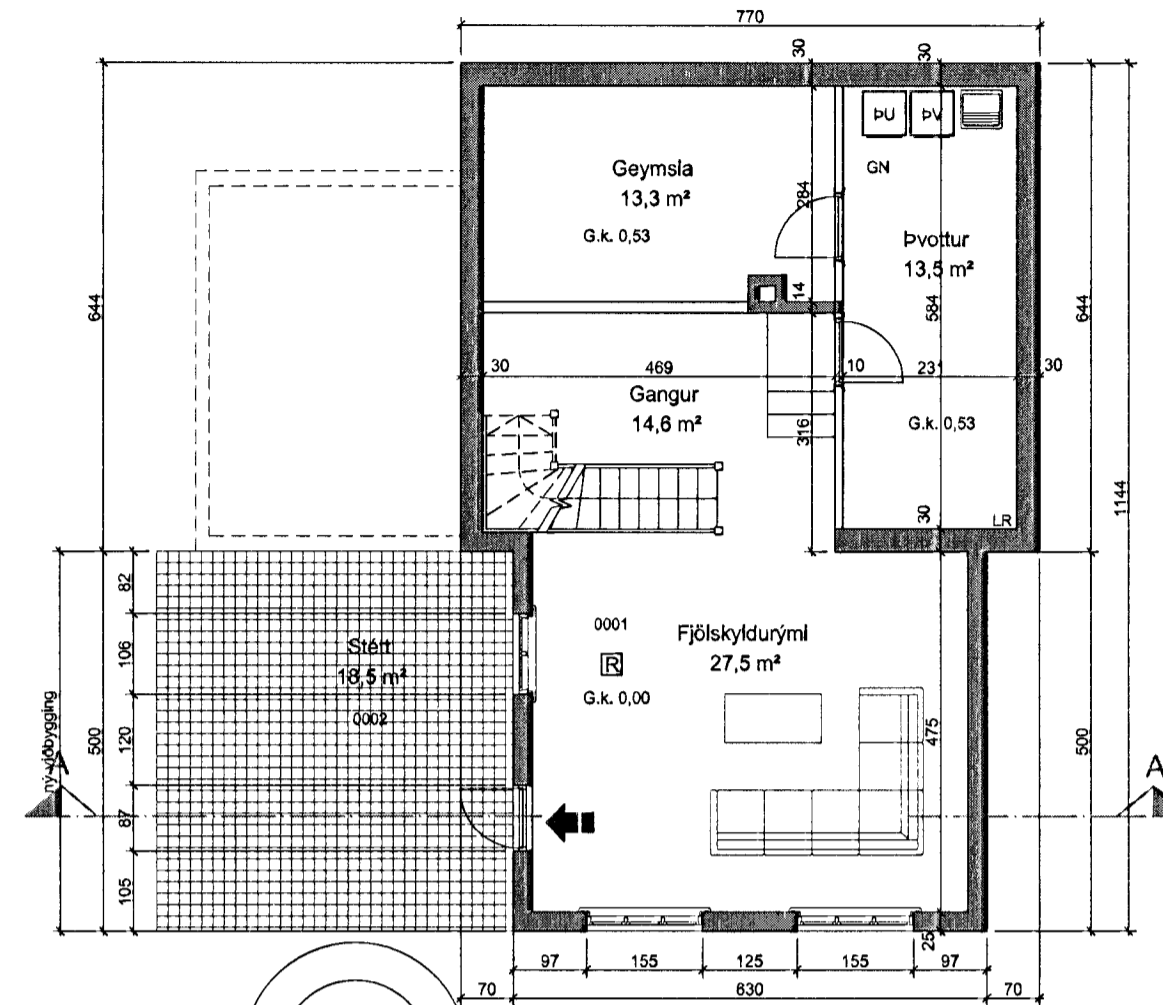

Grunnmynd kjallara 1:100

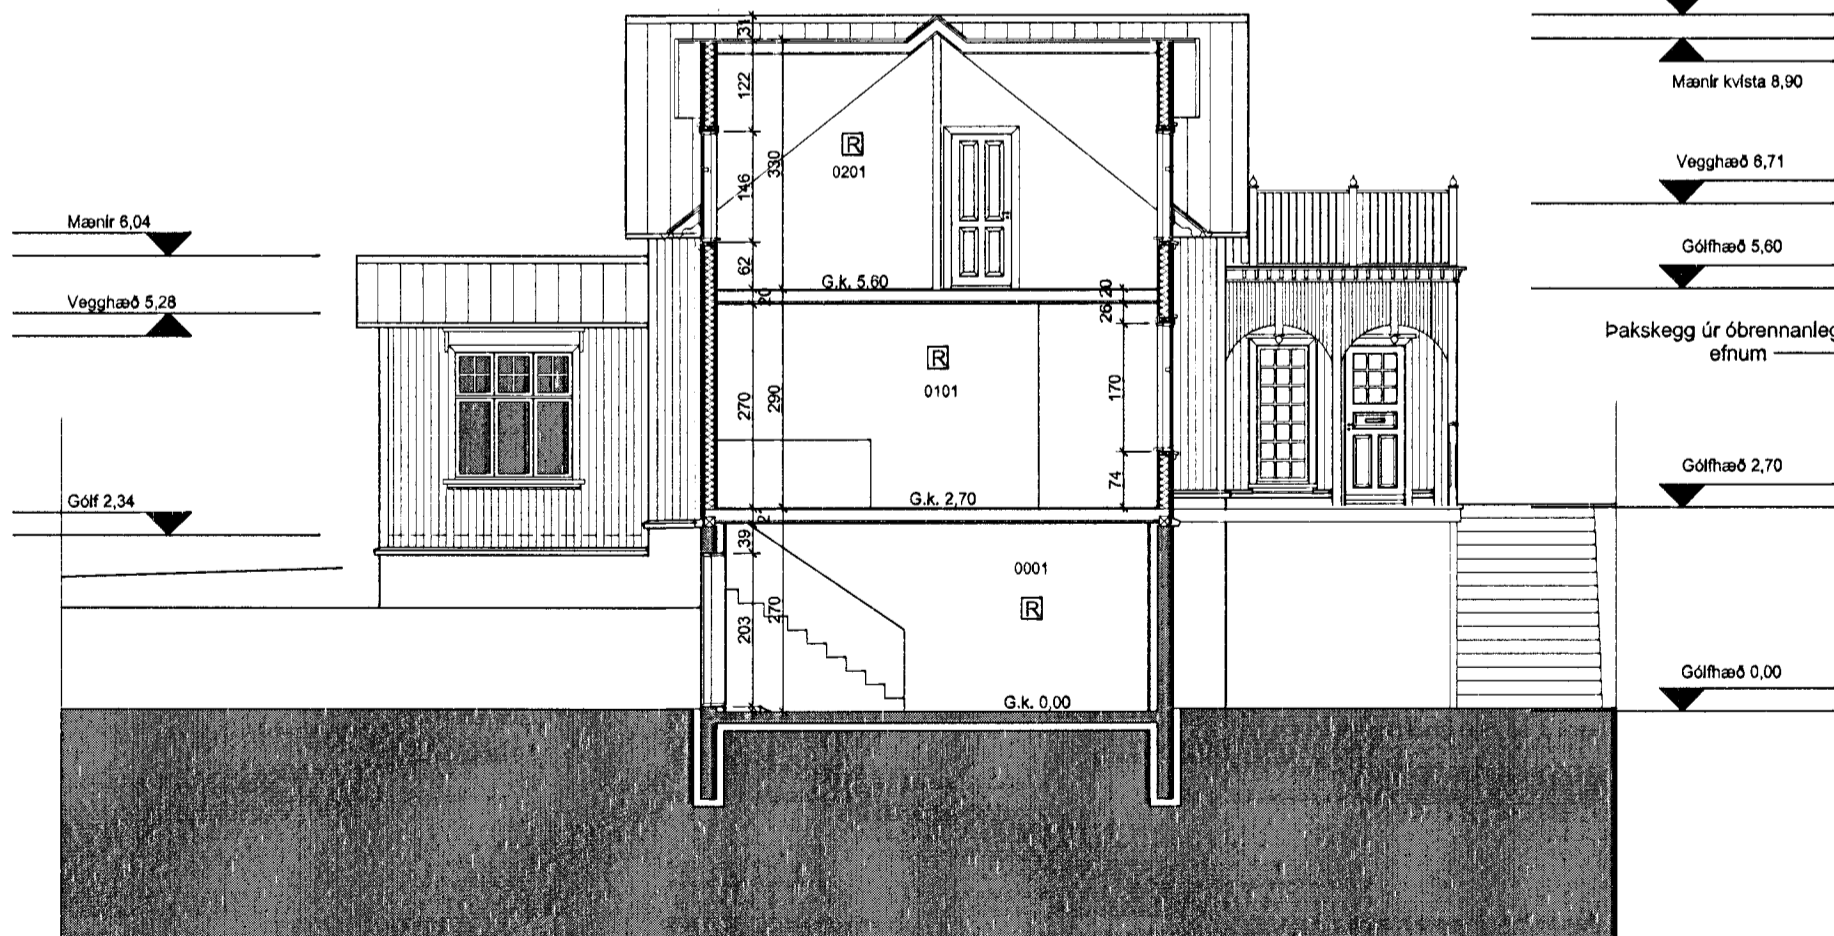


Stærðartölur húss:

	m ²	m ³
Skurður 1:100	106,3	291,7
Samtals	252,0	778,8

Kólnunartölur:



Hámarksgildi	W/m ² °C
Útveggir	0,32
Þak	0,19
Meðaltal glugga og glers	1,90
Vegið meðaltal útvegga	0,80

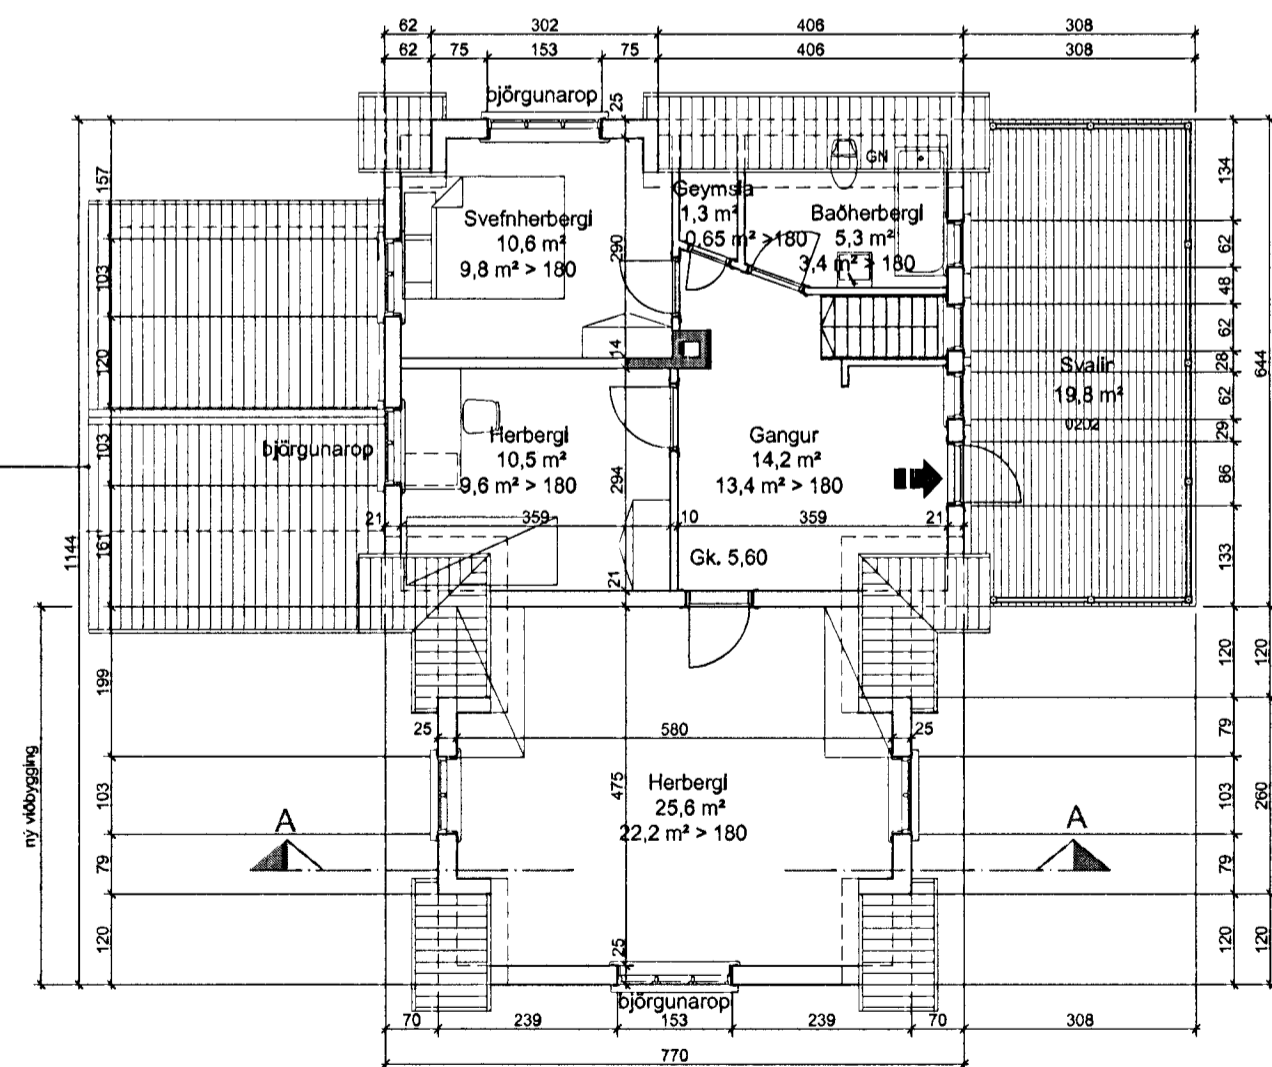

Grunnmynd 2. hæðar 1:100

Samfara eðlilegu viðhaldi og breytingum á húsinu skal uppfæra brunakröfur samkvæmt byggingareglugerð og þessum teikningum. Í húsinu verða samtengdir reykskjnjarar.

Samþykkt þann
26 APR. 2013
Byggingafulltrúinn í Hafnarfirði
F.h. Brynjar Rafn Ólafsson

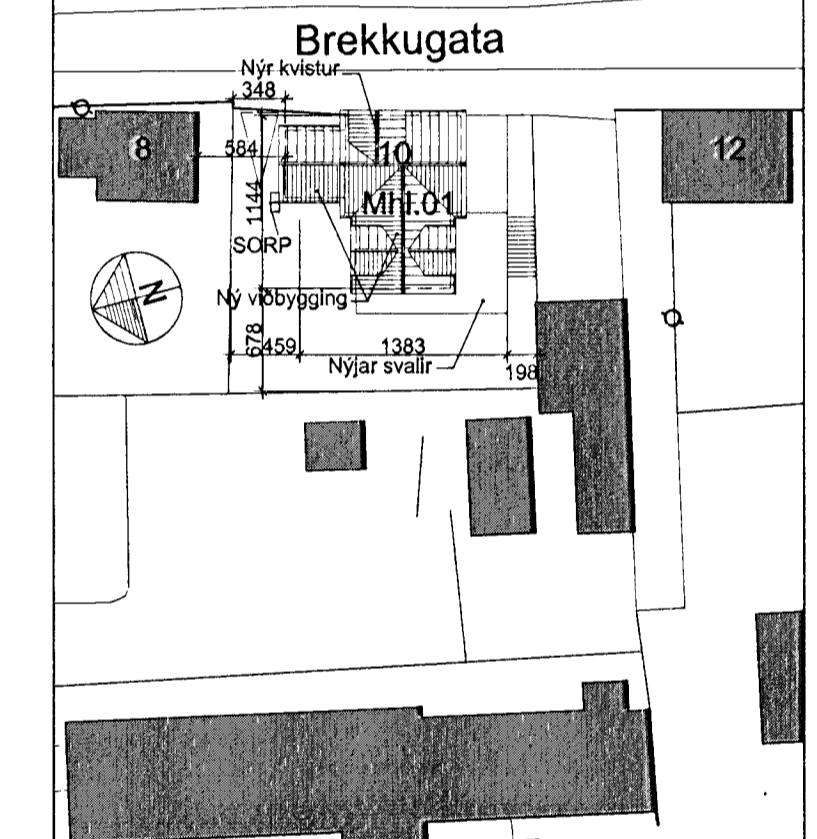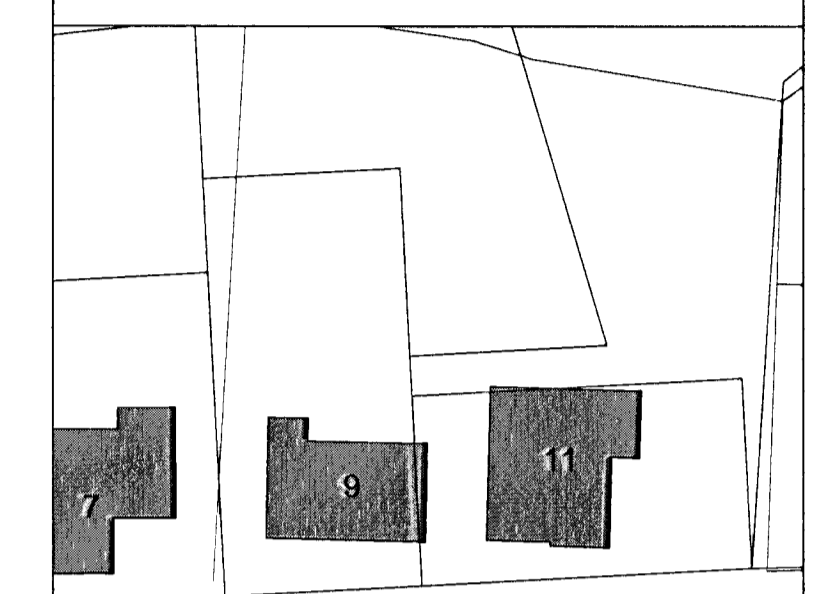


Afstöðumynd 1:500

Brekkgata 10, Hafnarfirði A2 blað 1 af 3

Viðbyggingar og innanhússbreytingar 423.02
Grunnmyndir, skurður, afstöðumynd, byggingarlýsing

Breytt:	Dags:	Lýsing:
01	19.03.2007	Viðbygging í norður minnkuð
02	25.03.2013	Tvö ísberbergj samneinuð og gluggi til samræmis

Hannað: ÓP Teiknað: ÓP Dagsett: 03.01.2007 MKV: 1:100 / 1:500
Páll V. Bjarnason 060346-2249
Ólaf Pálsdóttir 160174-3589

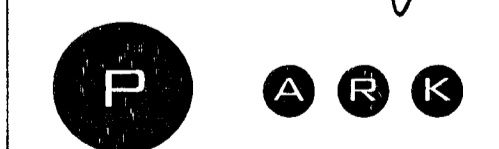

PÁLL V. BJARNASON ARKITEKT FAÍ
ÓLÓF PÁLSDÓTTIR ARKITEKT
HÖNNUN - RÁÐGGJÖF - ENDURBYGGINGAR

HAFNARSTRÆTI 19 KT. 431005-0690
101 REYKJAVÍK Sími: 5789880, 8219880
www.p-ark.is p-ark@p-ark.is