






Grunnmynd 2. hæð, mkv.1:100.

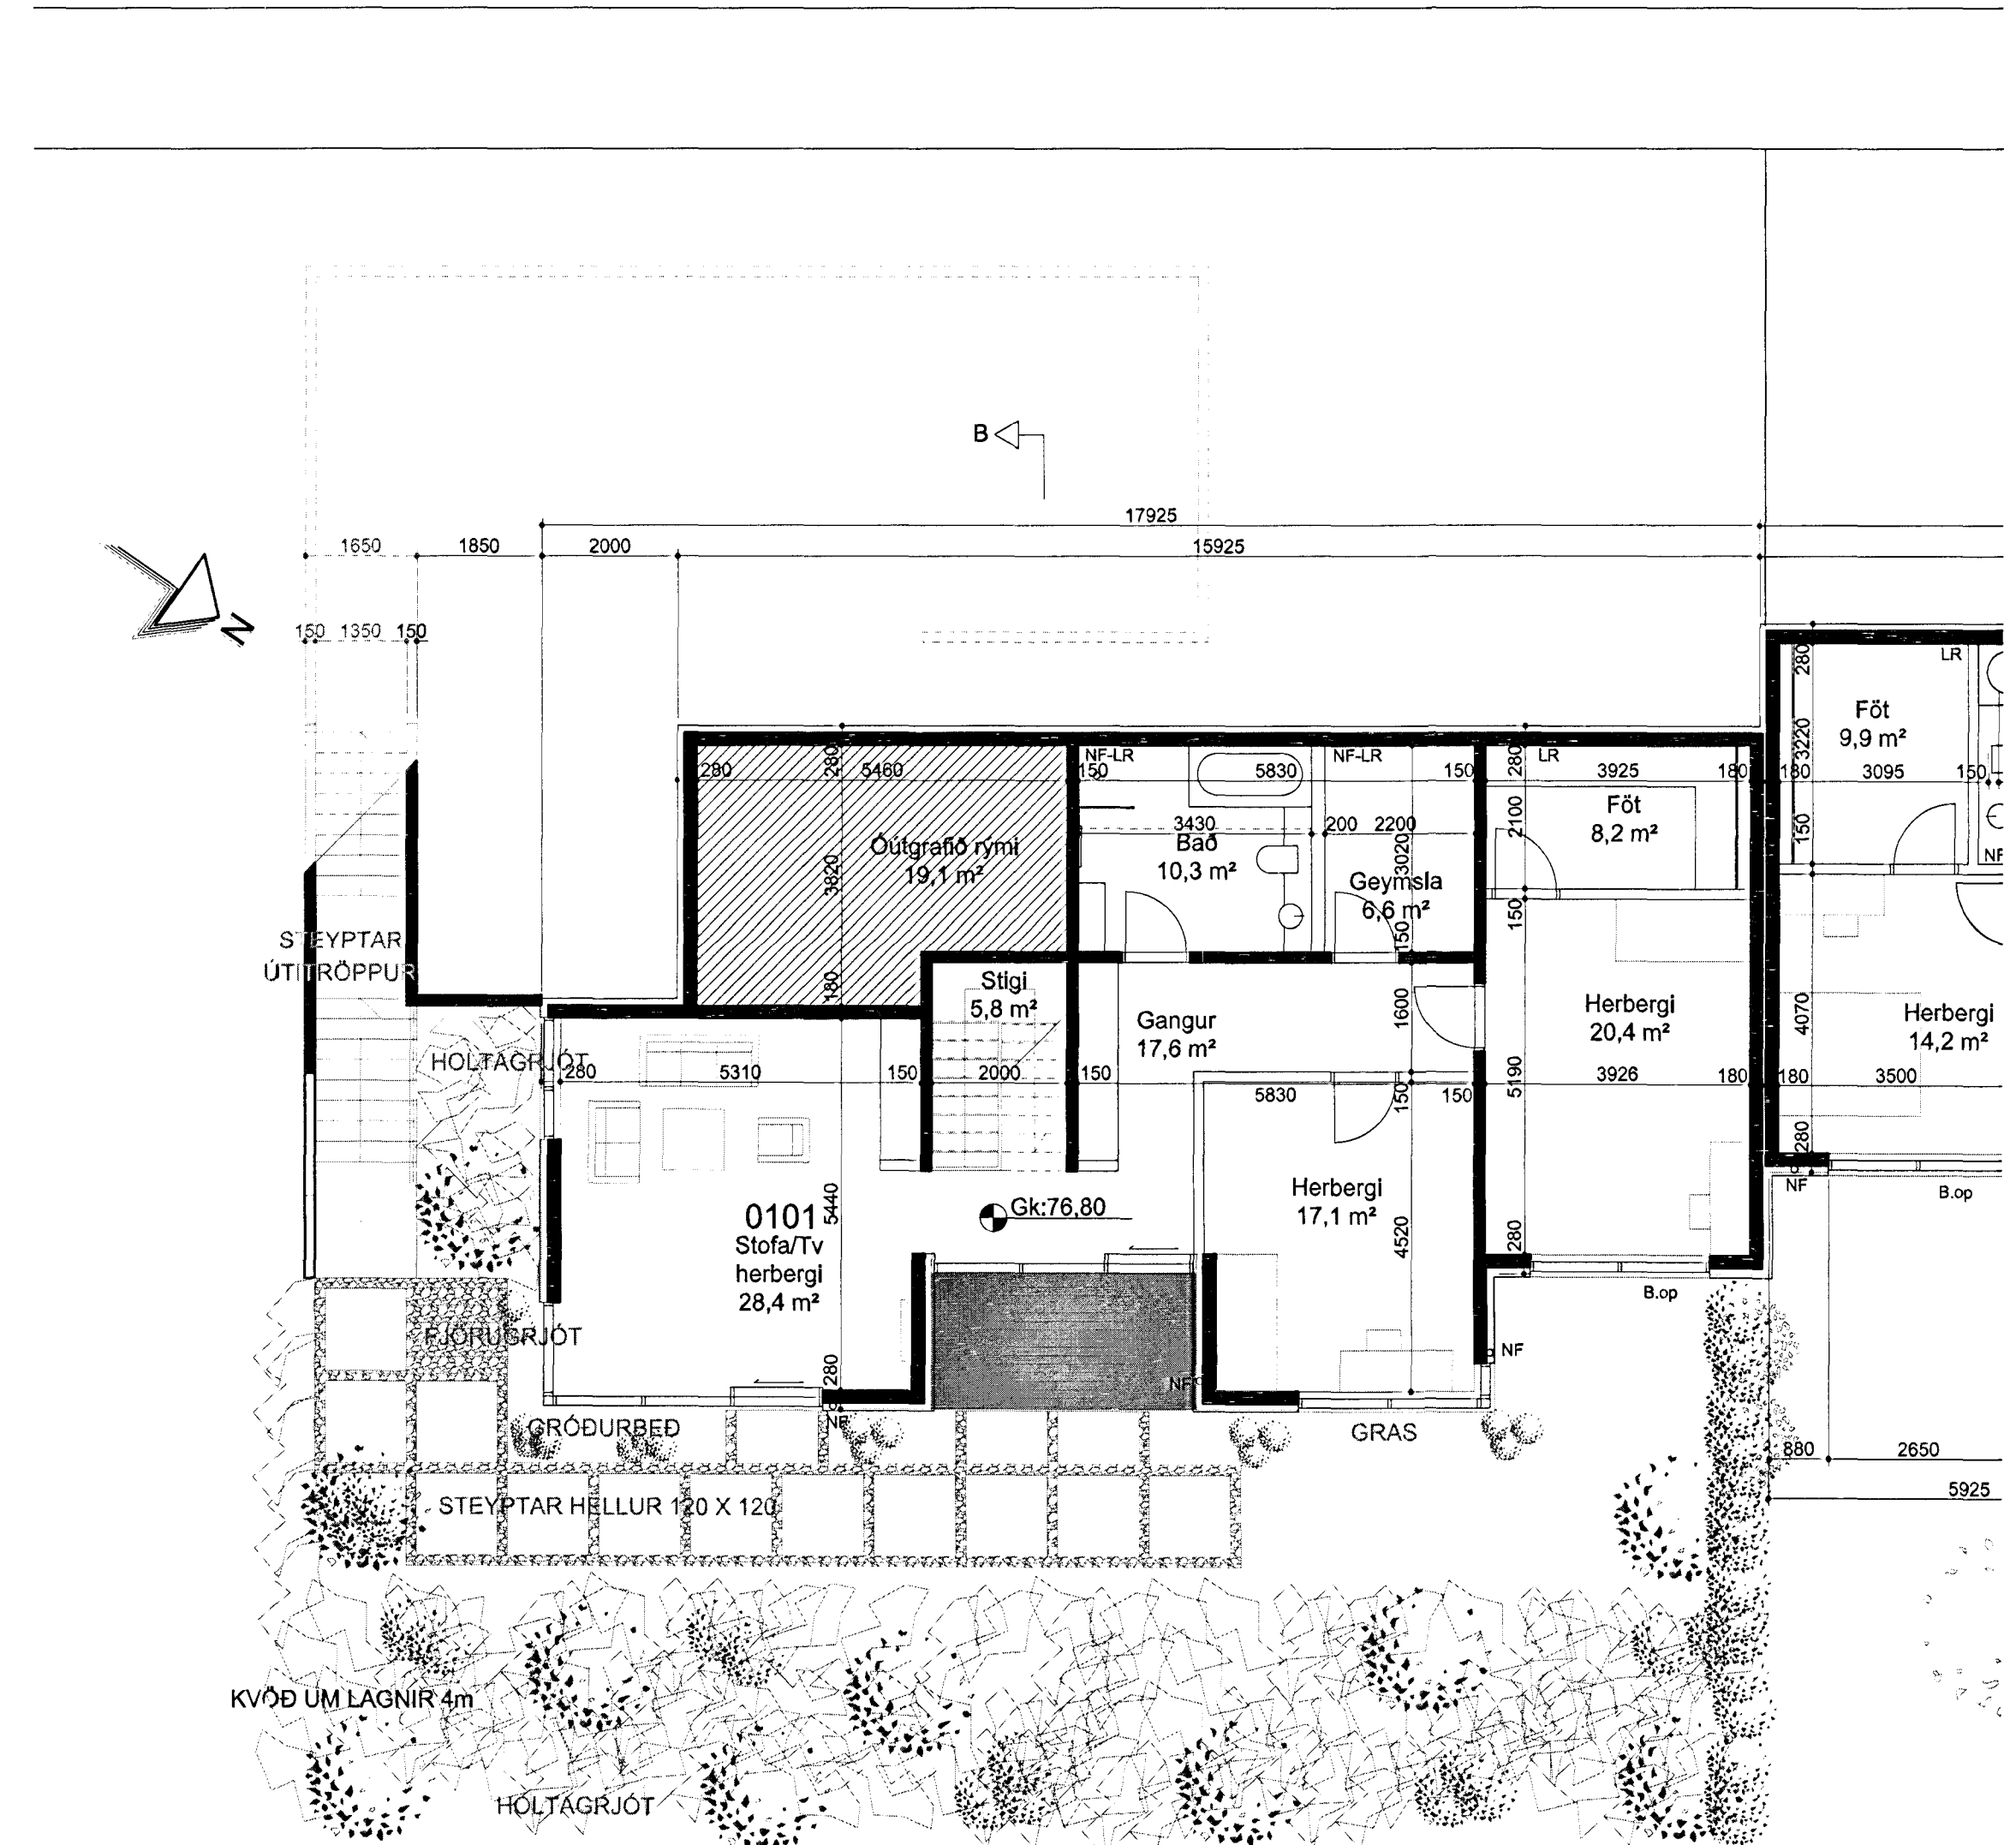


Grunnmynd 1. hæð, mkv.1:100.

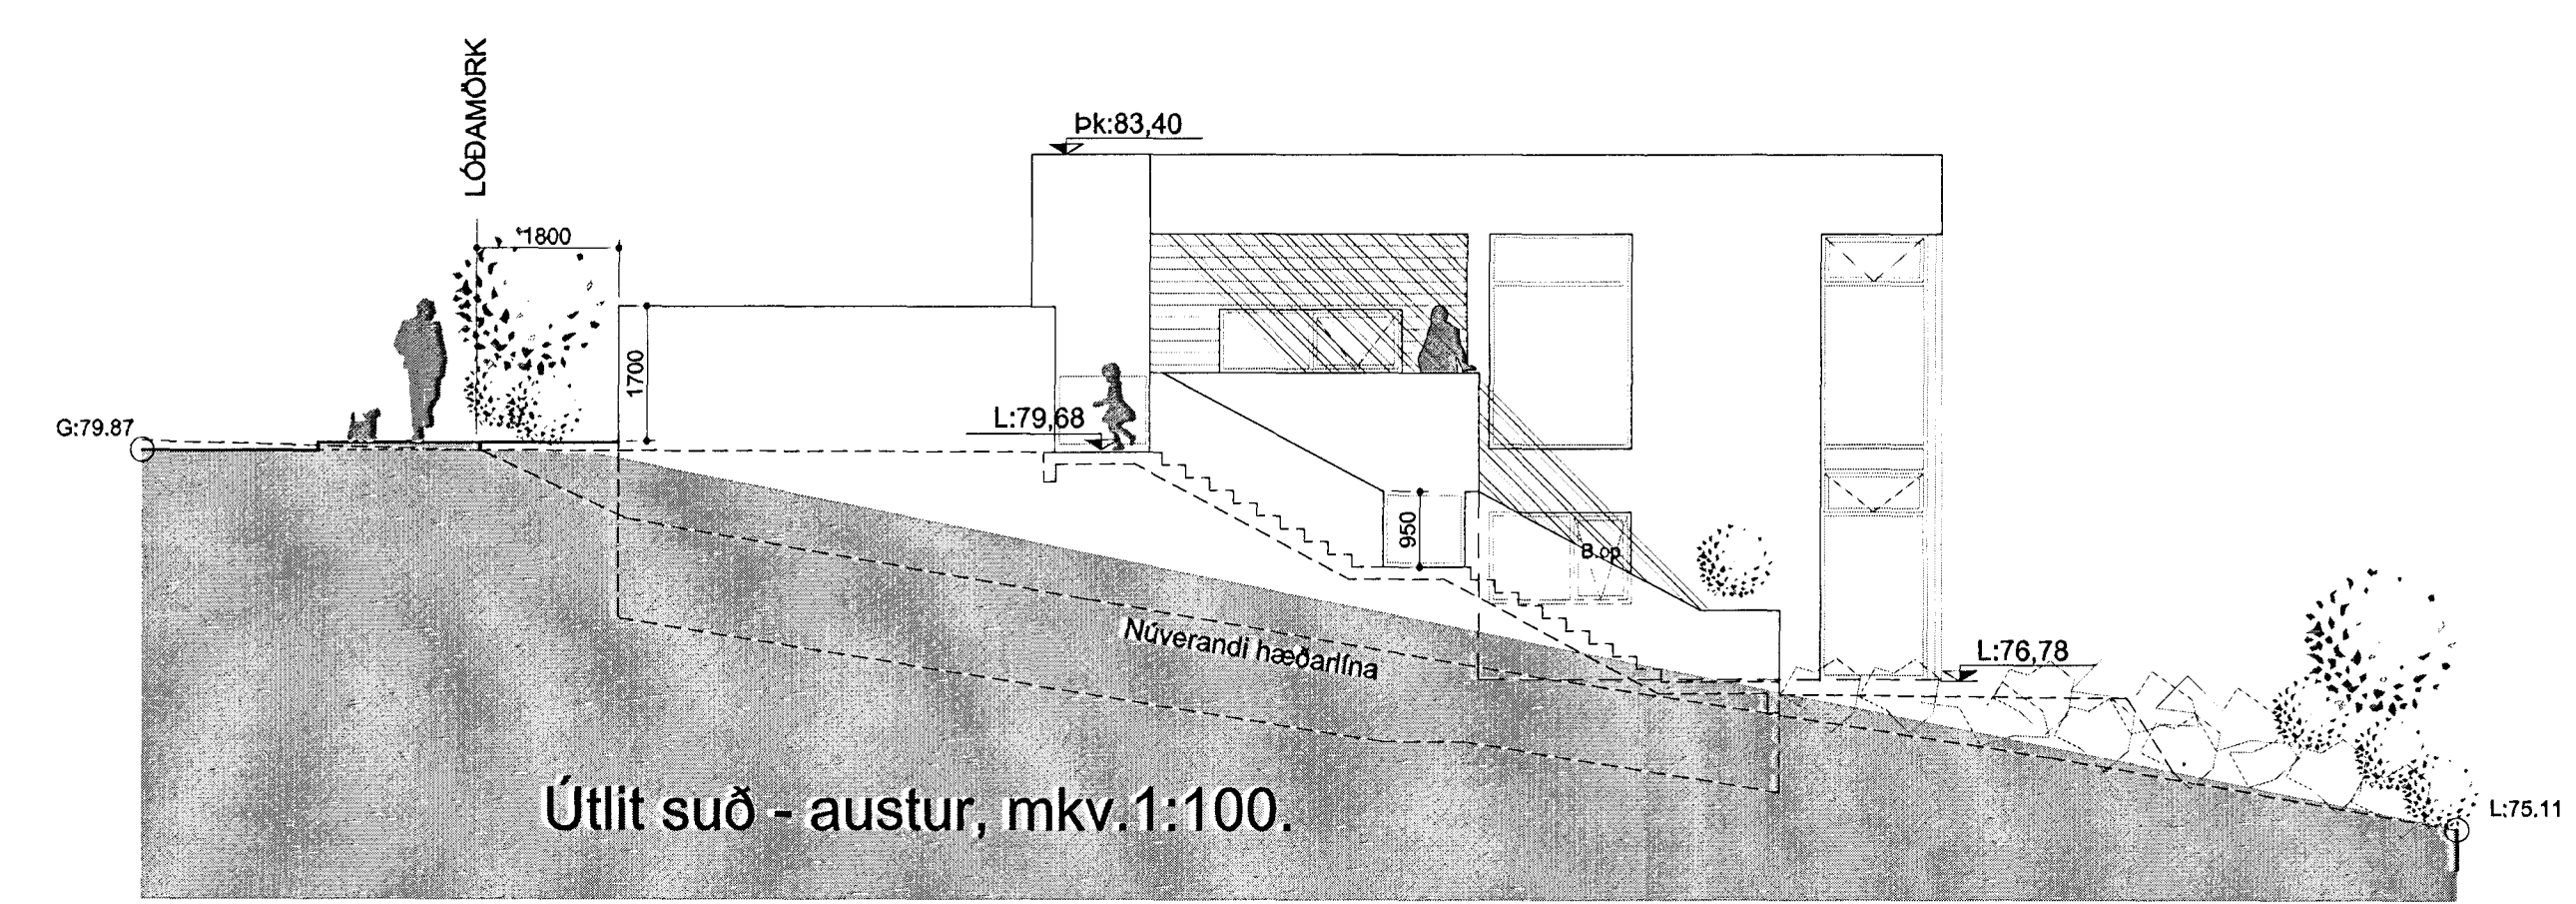


Útlit suð - austur, mkv.1:100.

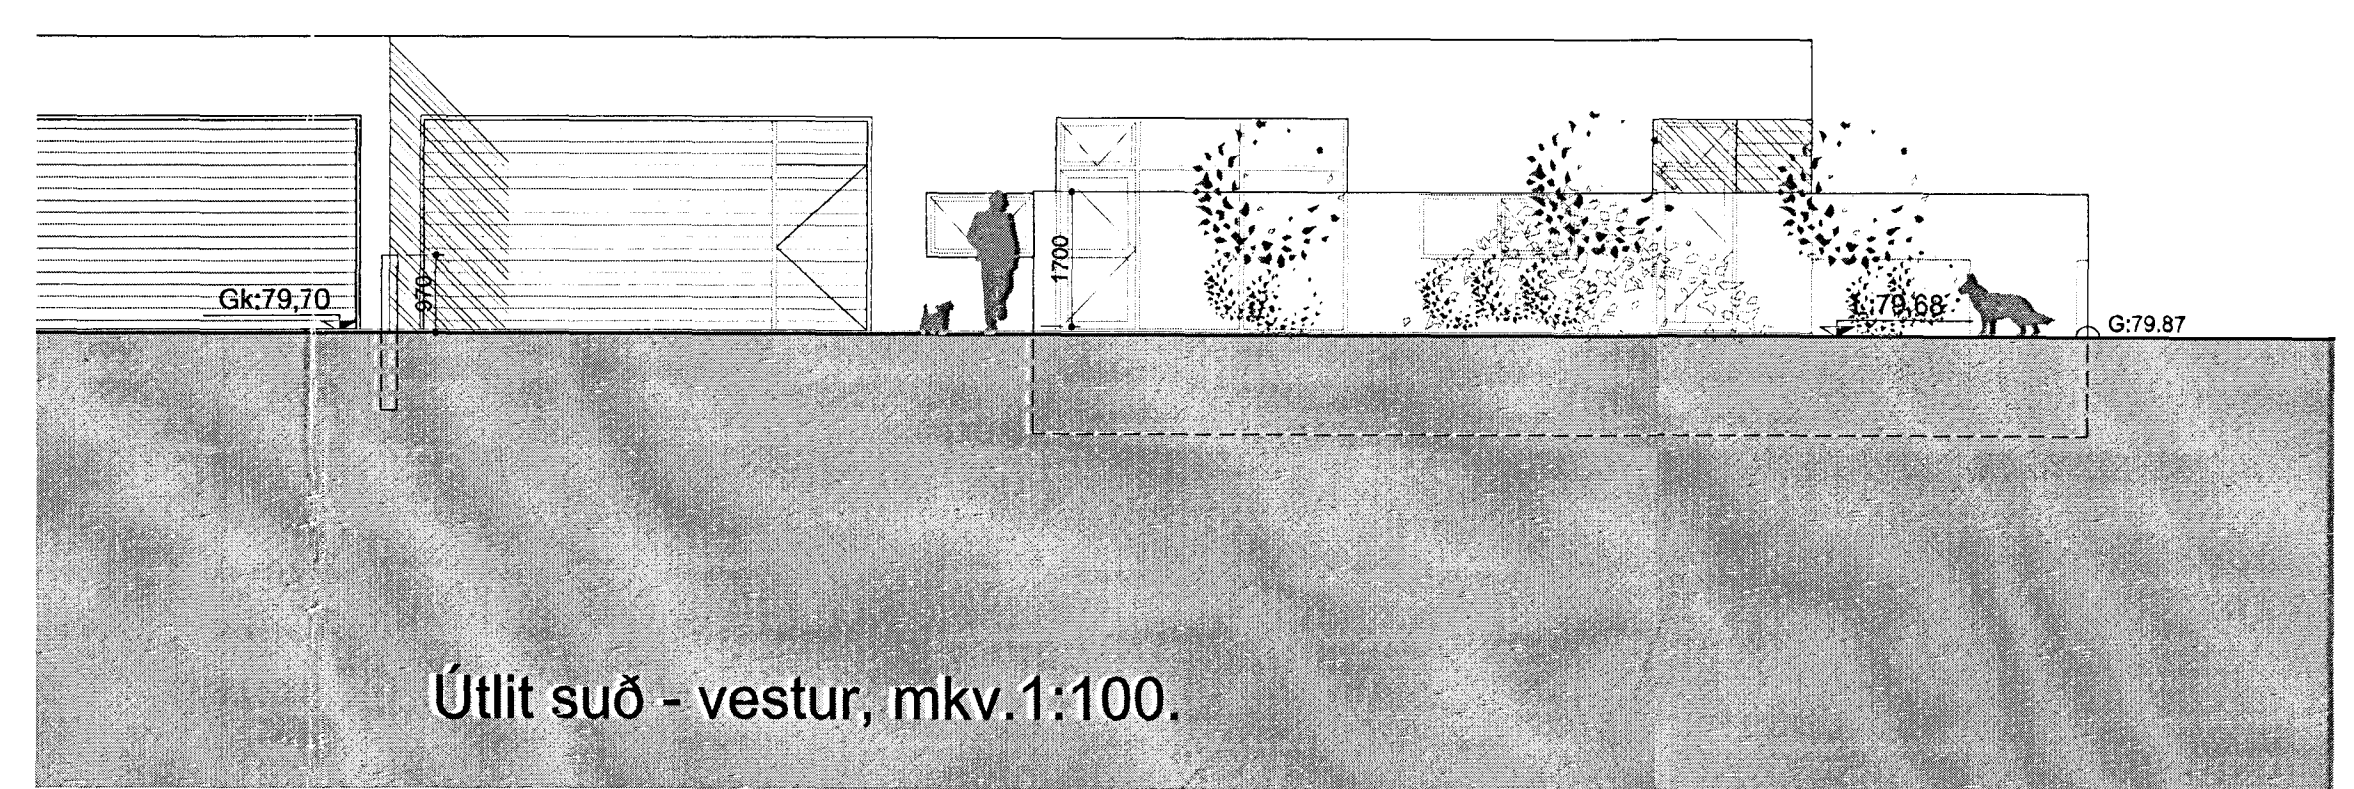

Útlit suð - vestur, mkv.1:100.

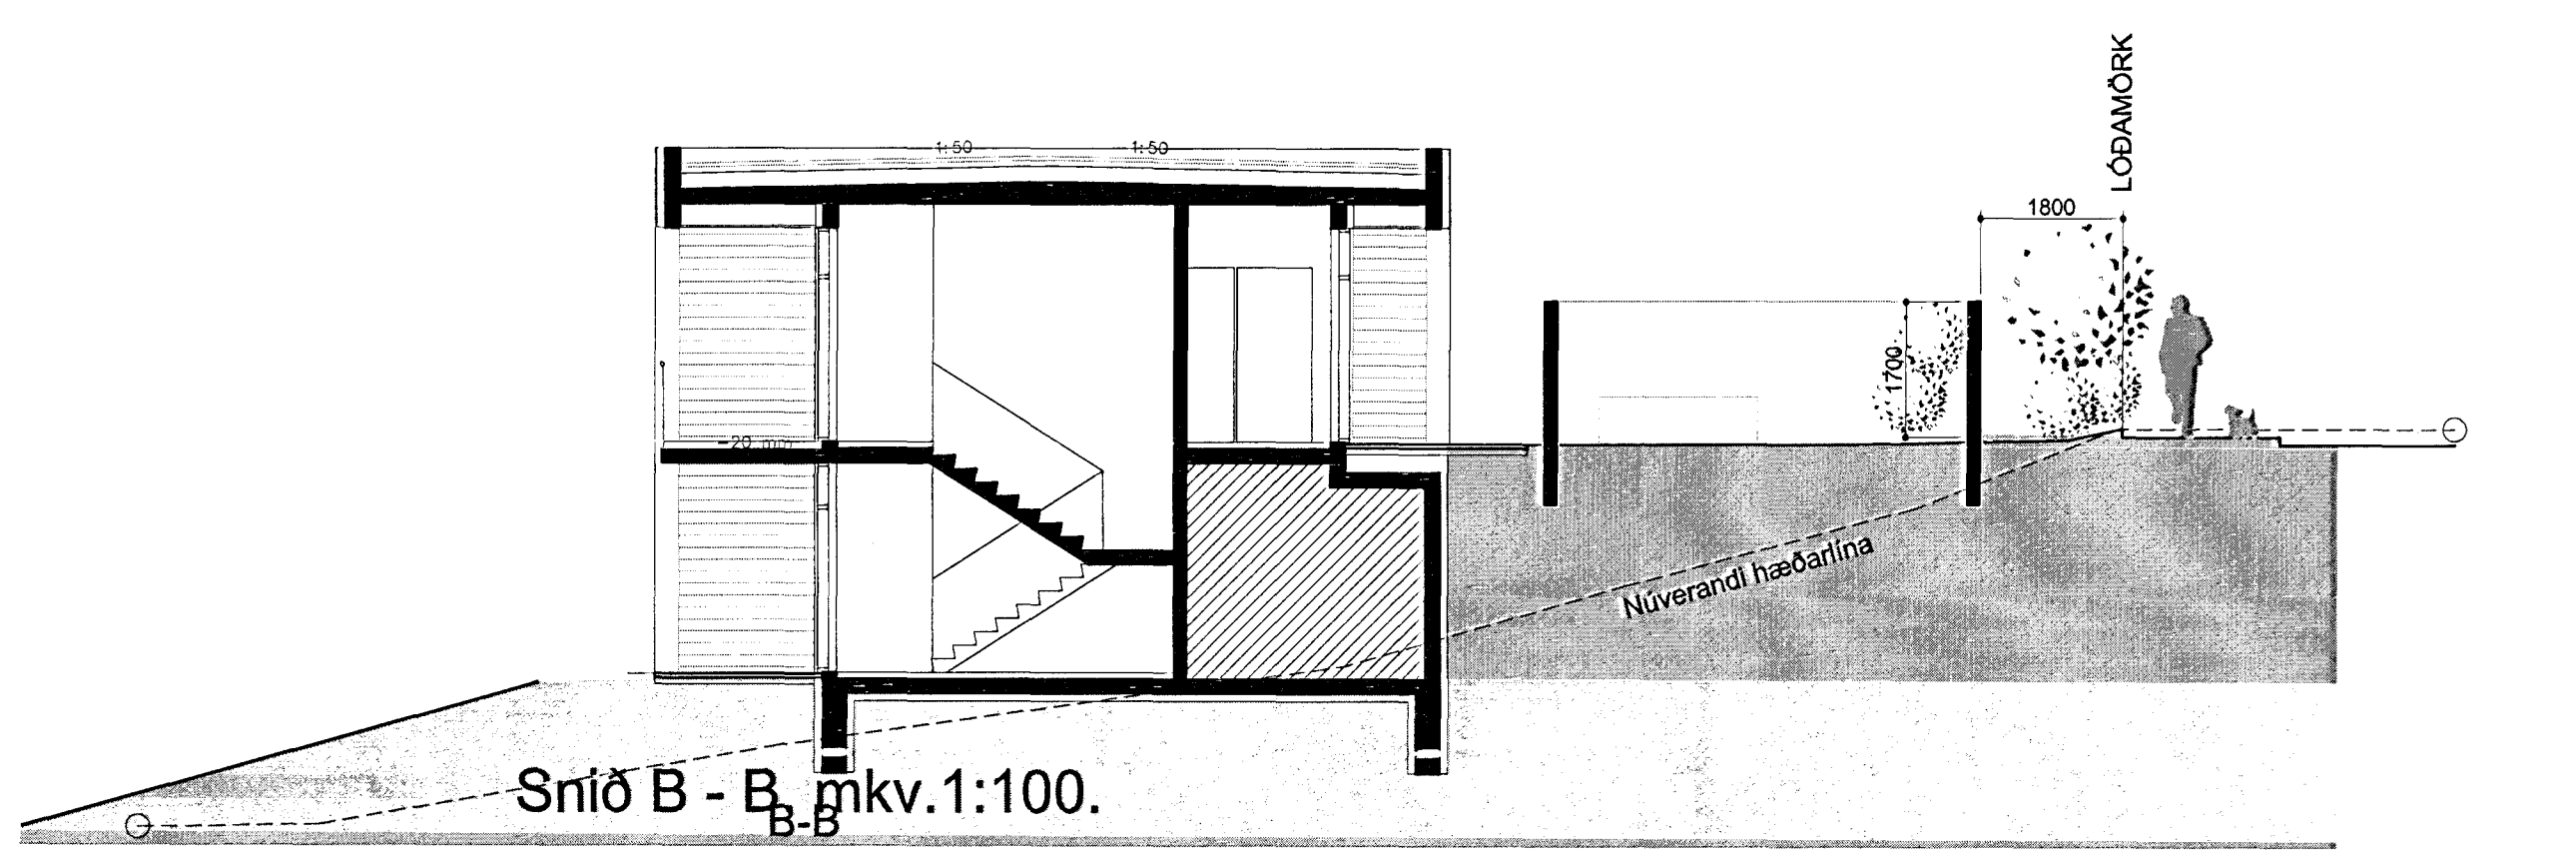

Sníð B - B, mkv.1:100.

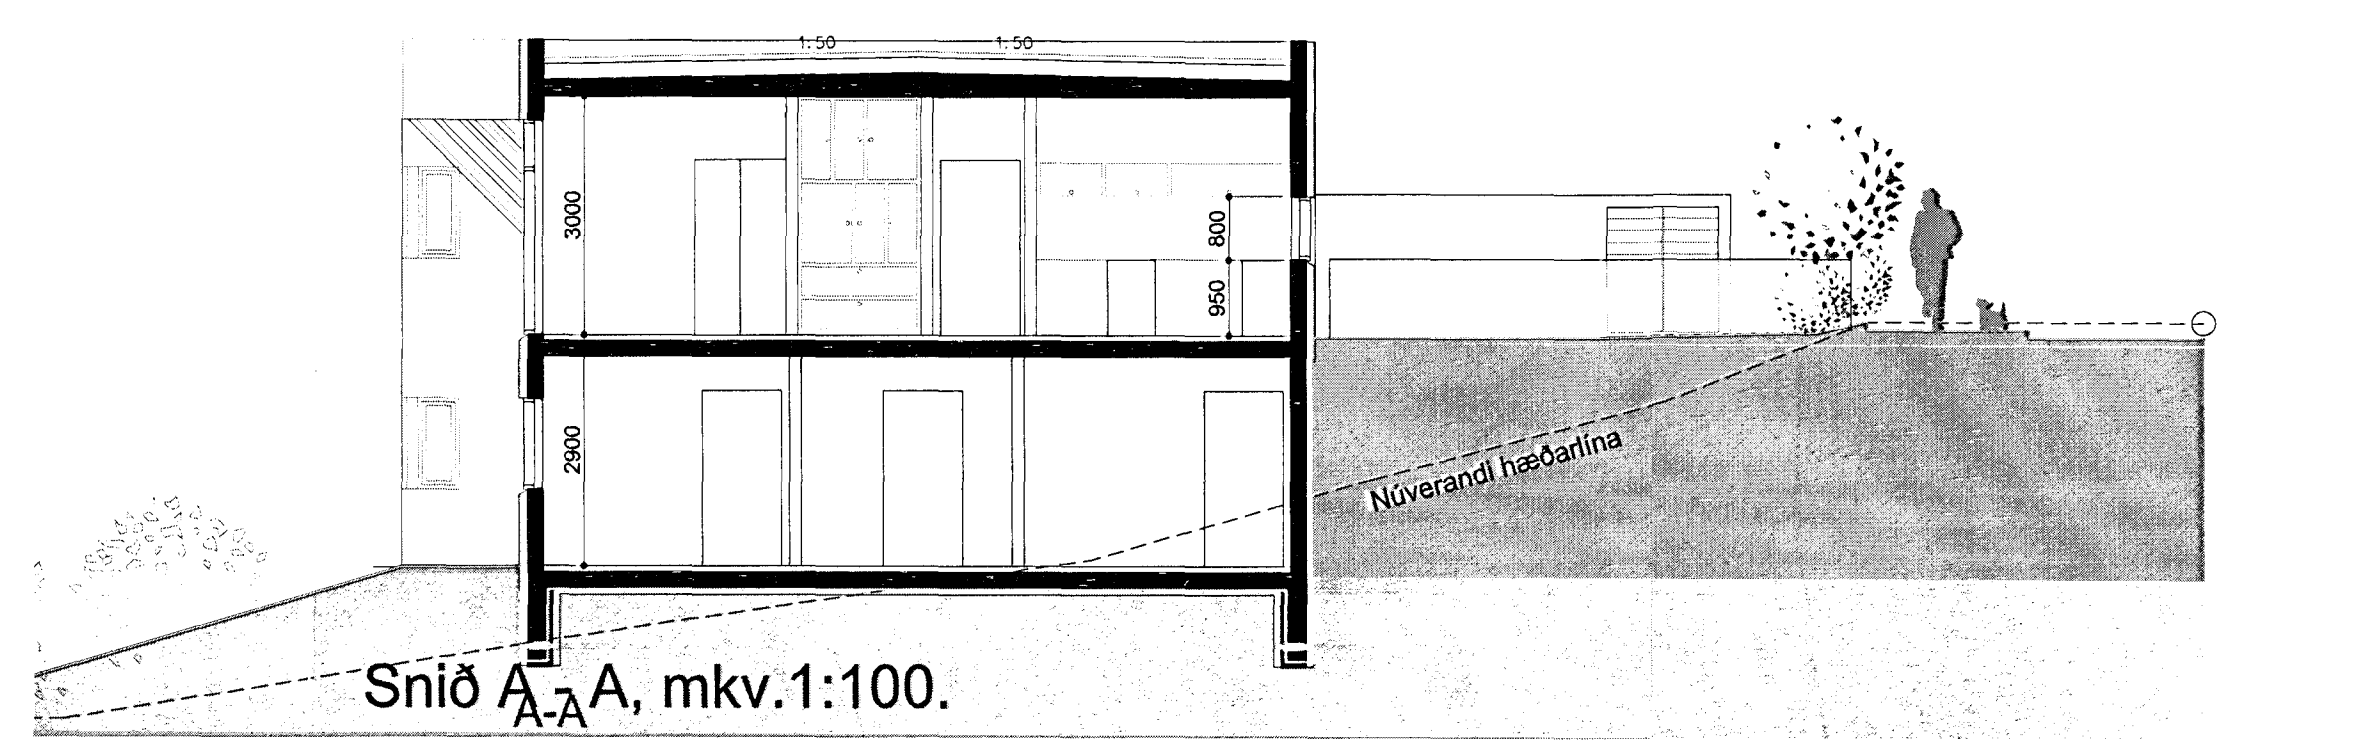

Sníð A - A, mkv.1:100.

Eigandi: Furuás 8-10
 Samp: *[Signature]*
 3. sími 8922221

BREYTINGAR:
 VERKHETI:
FURUÁS 12
 PARIHÚS
 HAFNARFIRÐI
 VERK
 LÓÐARUPPDRATTUR: GRUNNMYNDIR
 1. OG 2. HÆÐ, SNÍÐ, OG ÚTLIT
 MÁL: 1:100
 HANNAÐ: bj.snæ.
 YFIRFARIÐ:
 VERKINGMER:
 DAGS: 13.03.2013
 TEIKNAD:
 TEIKNINGAMER:

FAGRABERGI 14
 221 HAFNARFIRÐI - ÍSLAND
 Sími: 5553264 GSM: 8861436
 bjarni@simnet.is
 BJARNI SNÆBJÖRNSSON FAL 020753-4989
 SAMP: *[Signature]*