


ÁSYND SUÐ-VESTUR
mkv. 1:100




ÁSYND SUÐ-AUSTUR
mkv. 1:100

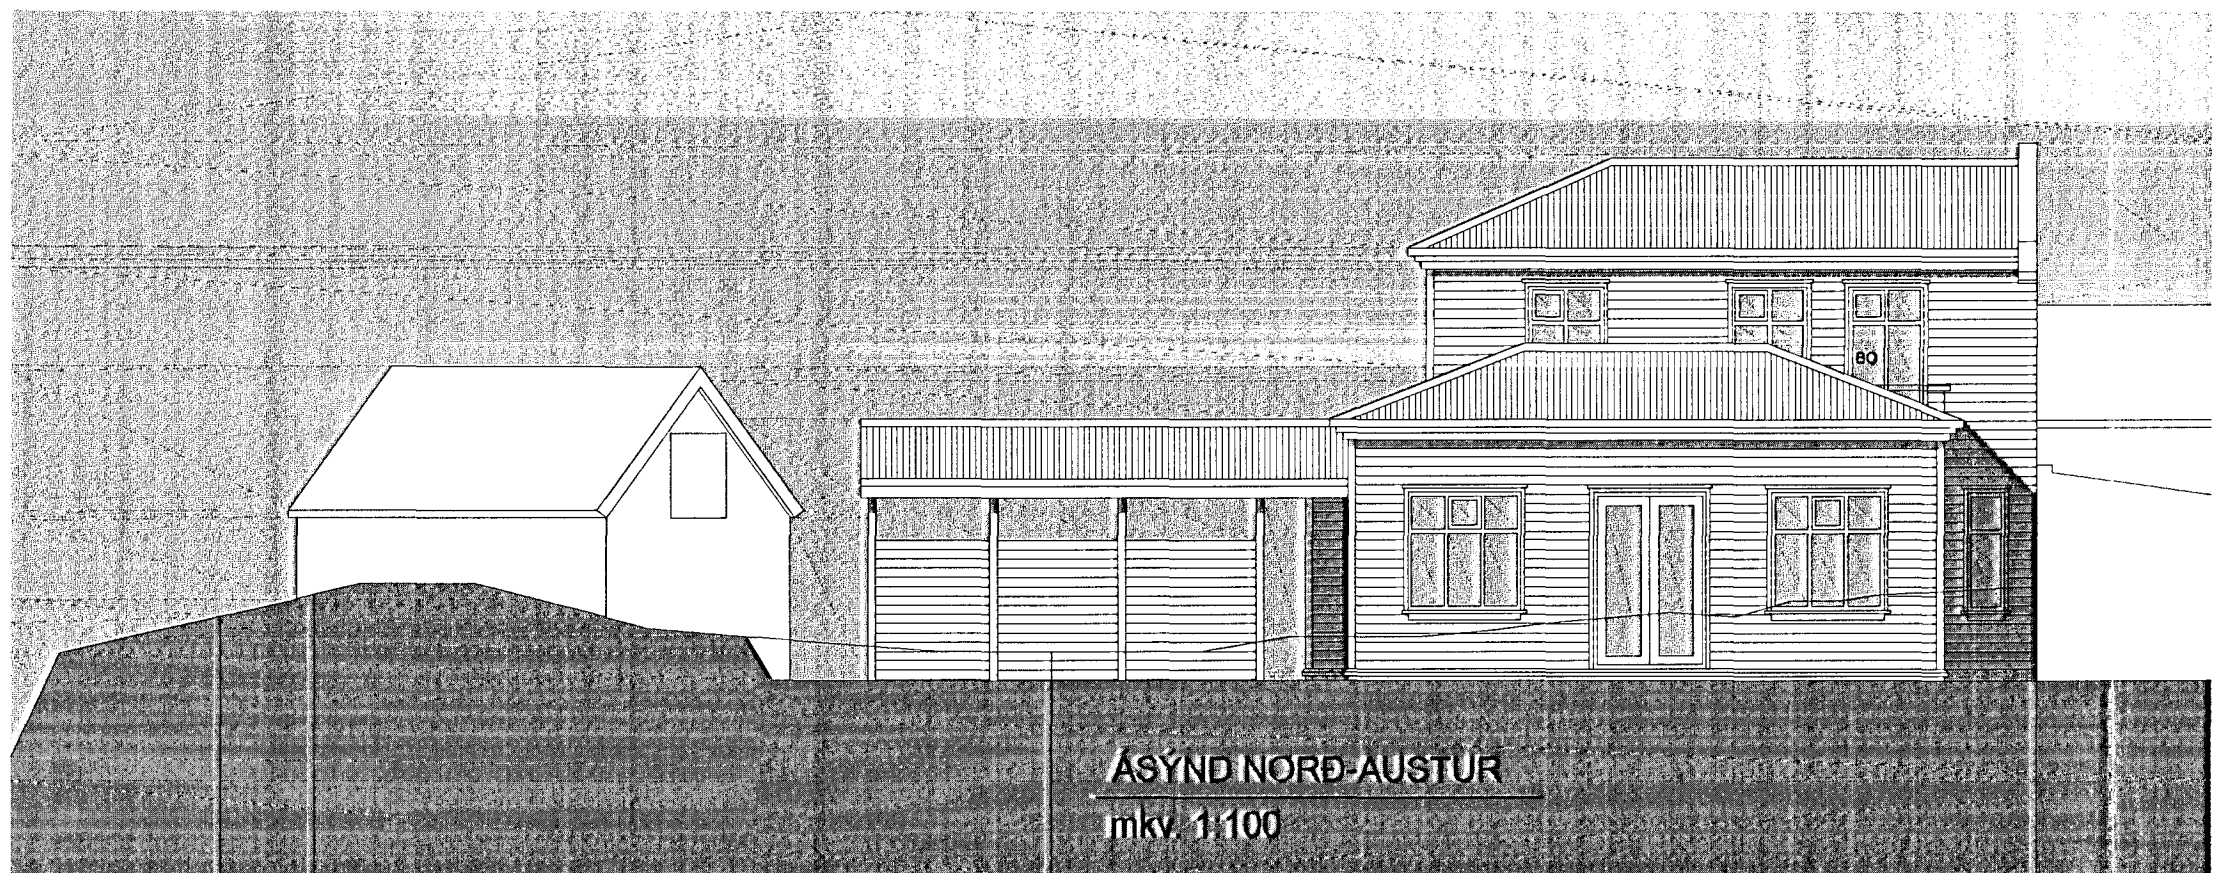


ÁSYND NORD-AUSTUR
mkv. 1:100

Samþykkt þann
04 APR. 2013
Byggingafulltrúinn í Hafnarfirði
F.h. Brynjar Rafn Ólafsson

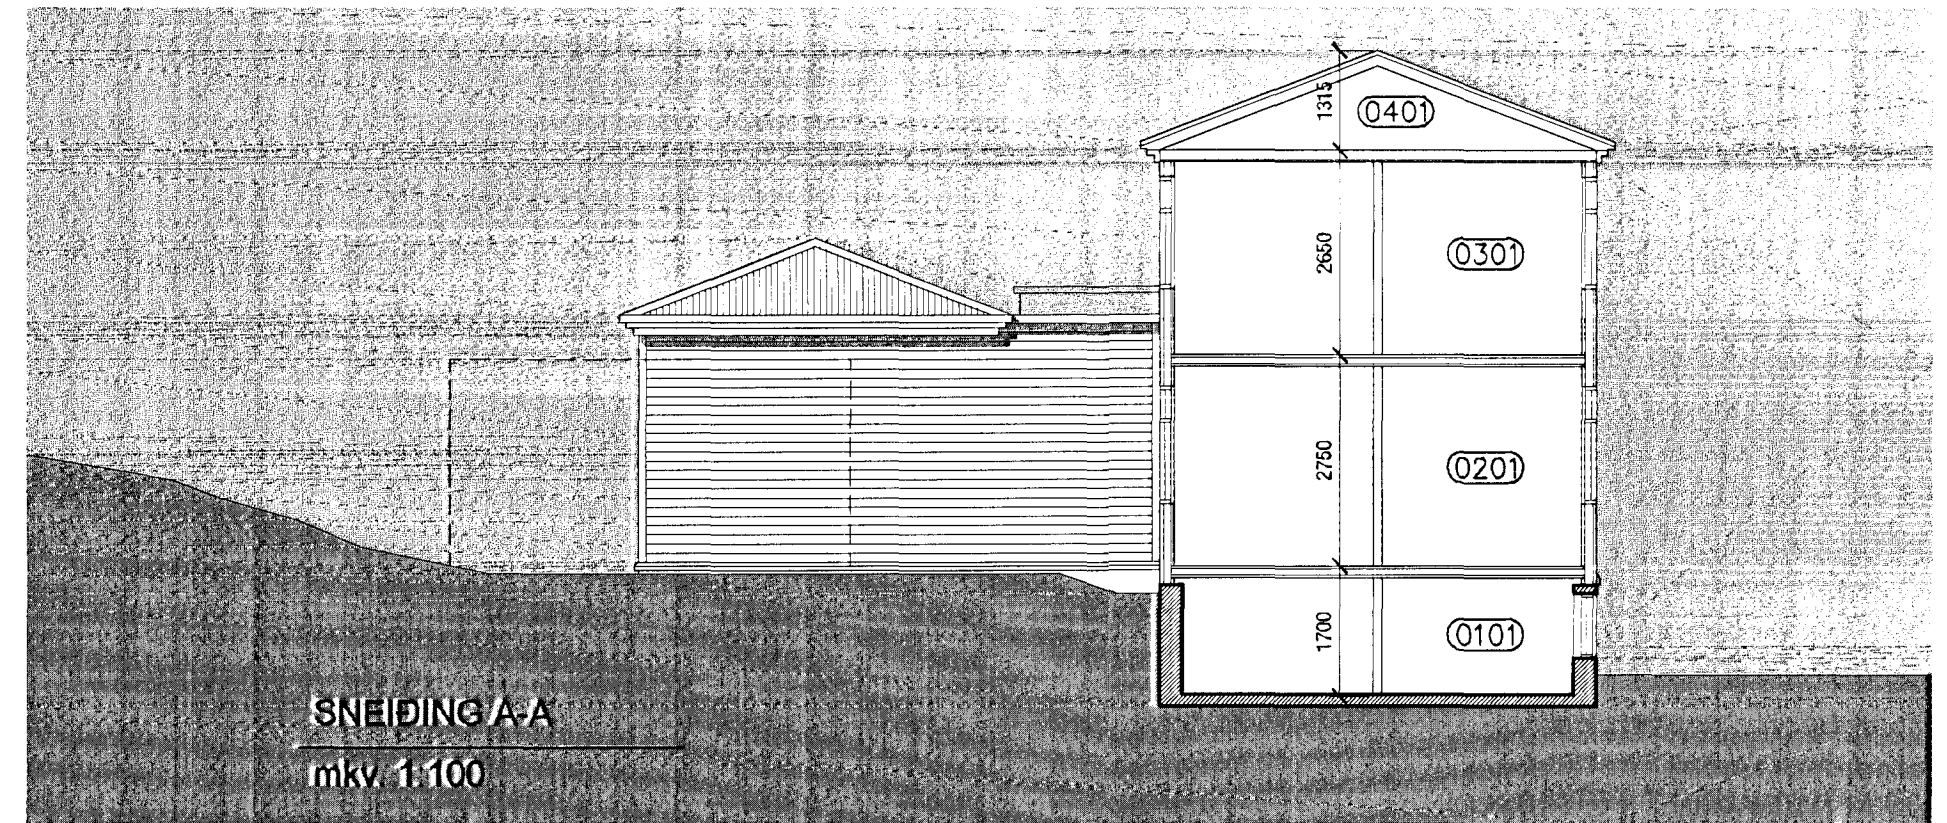

SNEIÐING A-A
mkv. 1:100

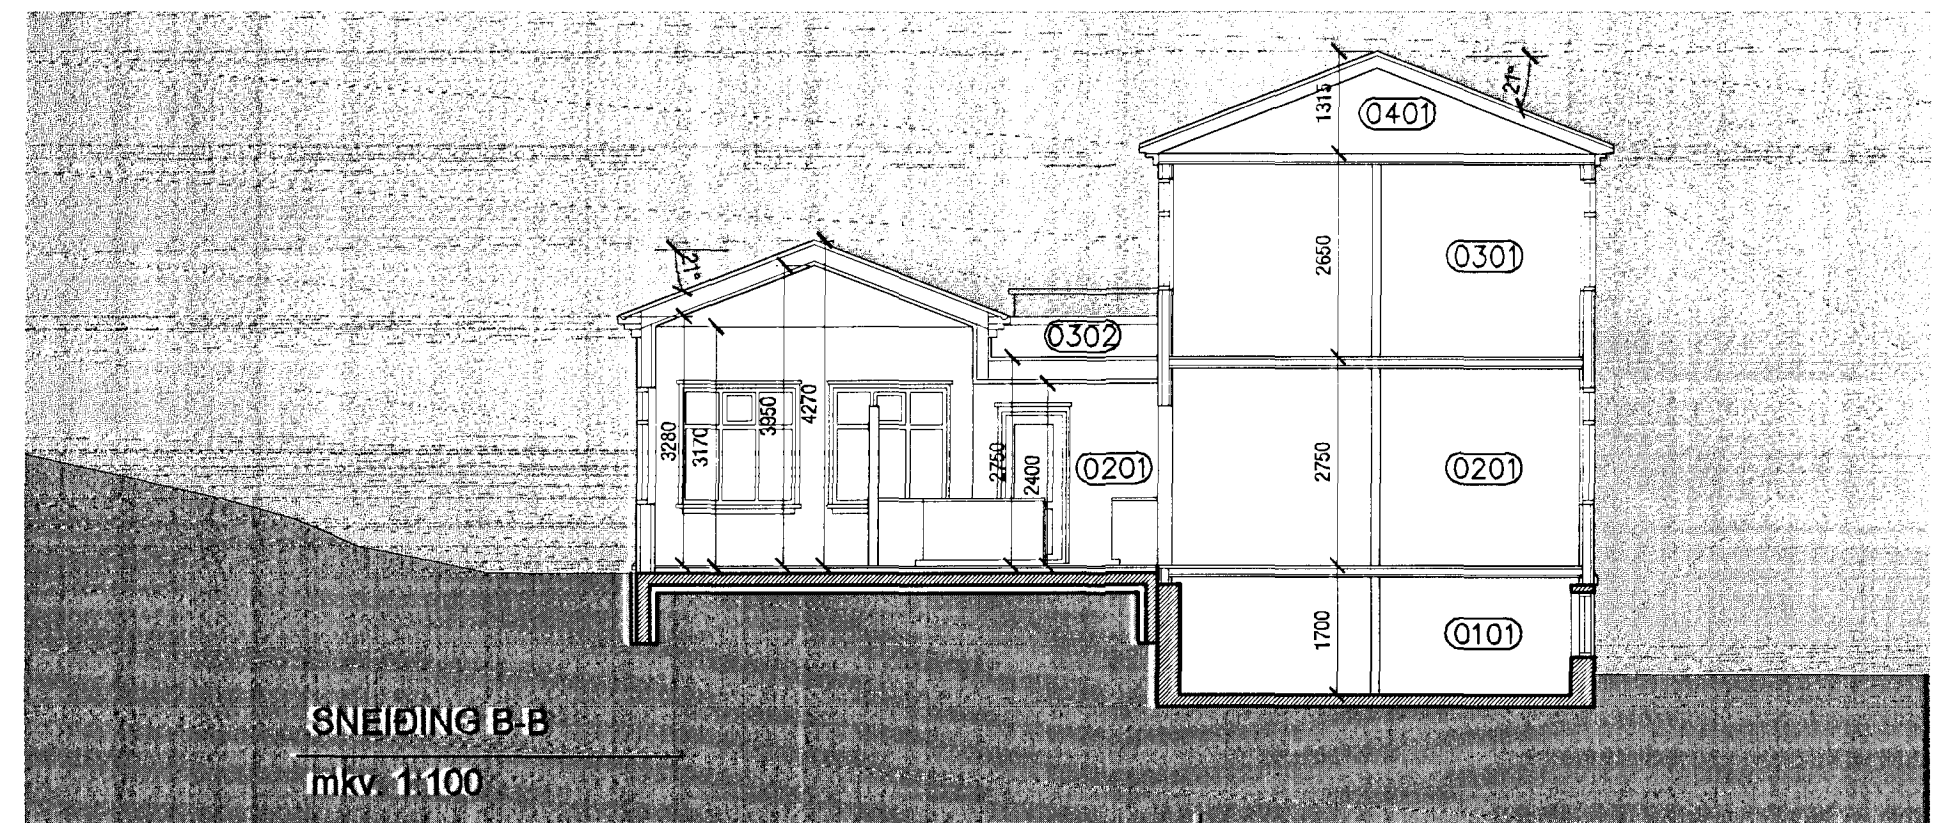

SNEIÐING B-B
mkv. 1:100

Kári Eiríksson
AOK

KÁRI EIRÍKSSON arkitekt FAI - kt 070365-4059 - VERKSTÆÐI ARKITEKTA ehf
Gunharssundi 5 - 220 Hfj. - sími: 699 0999 - email: aok@aok.is - www.aok.is

LÆKJARGATA 11 HAFNARFJÖRÐUR 13/01
EINBÝLISHÚS - STÆKKUN

AÐALUPPDRAÐTUR mkv: 1:100

sneiðingar og áskýndir 0202

hannað: KE teiknað: KE dags: 01.02.2013

breyting A: 20.03.2013 - lagfæring á lýsingu og mörkingum
breyting B:
breyting C:
breyting D:

A2 ATH! Öll mál eru í millimetrum. Öll vafaatriði skal bera undir höfnuð.
Málið ekki af teikningum, Öll mál athugið á staðnum.
Öll afnot og afritun teikningar, að hluta eða í heild, er háð skriflegu leyfi höfundar.