Óseyrarbraut 31B Hafnarfirði.

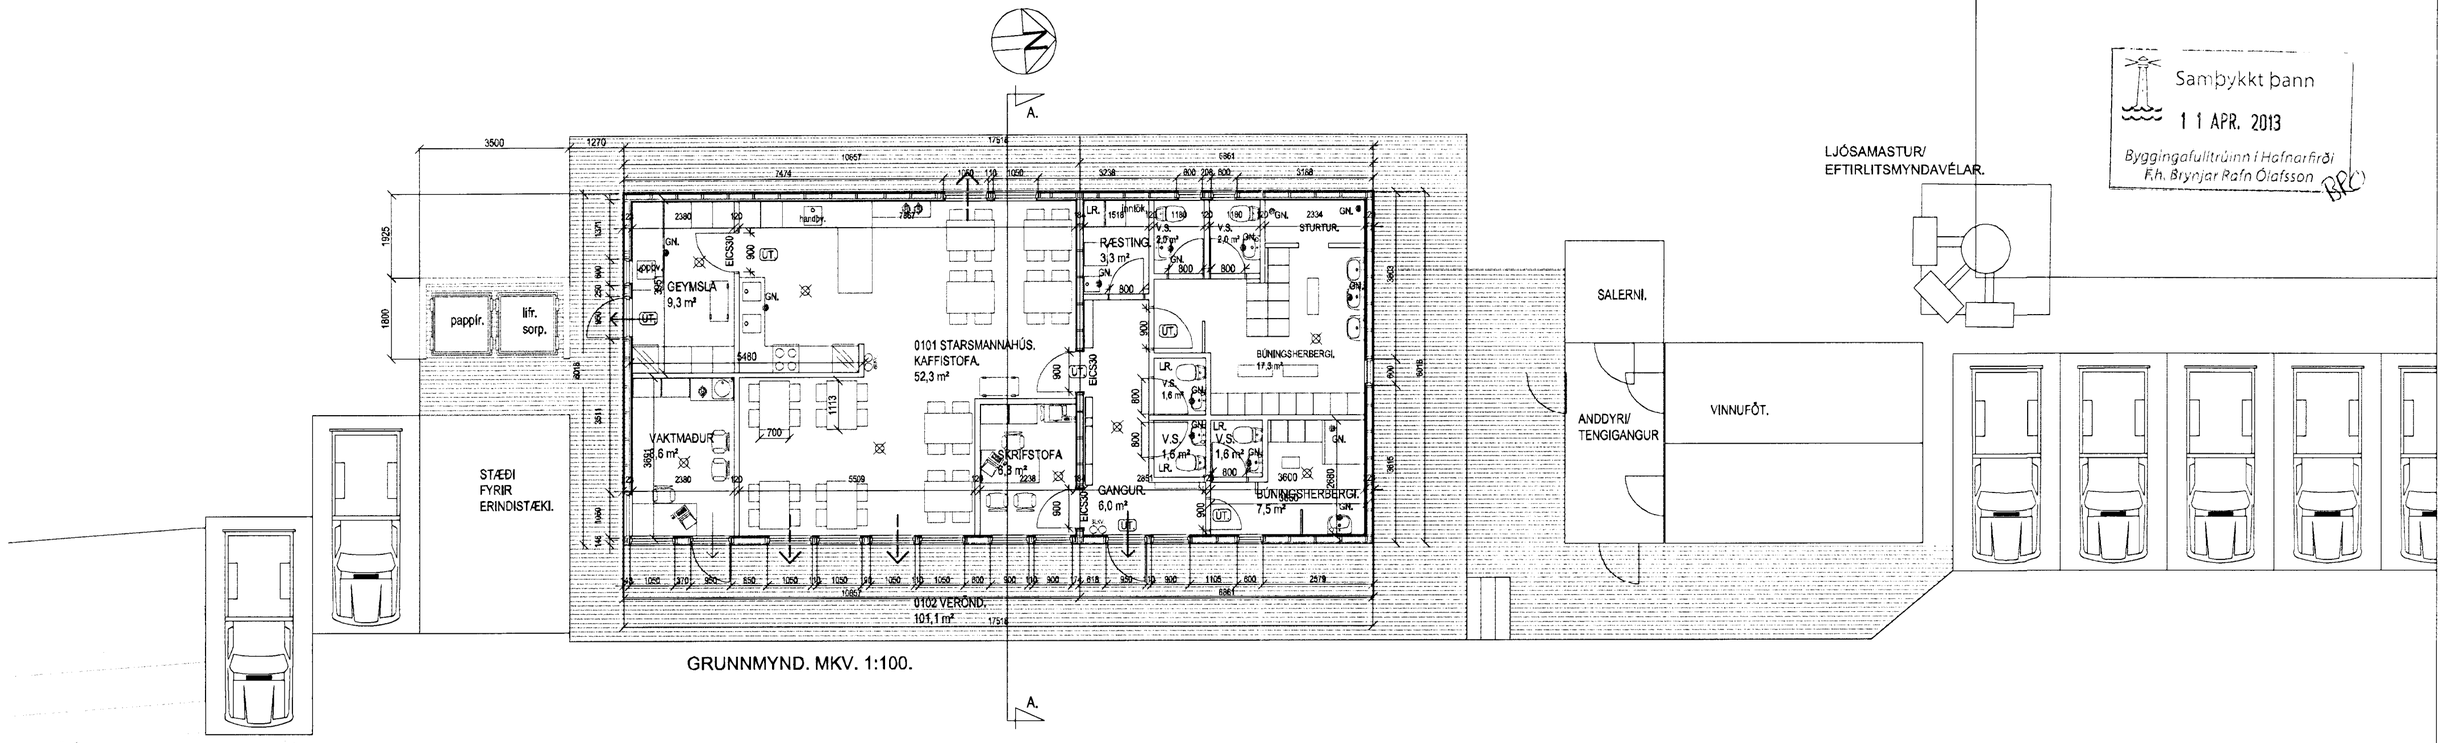

GRUNNMYND. MKV. 1:100.

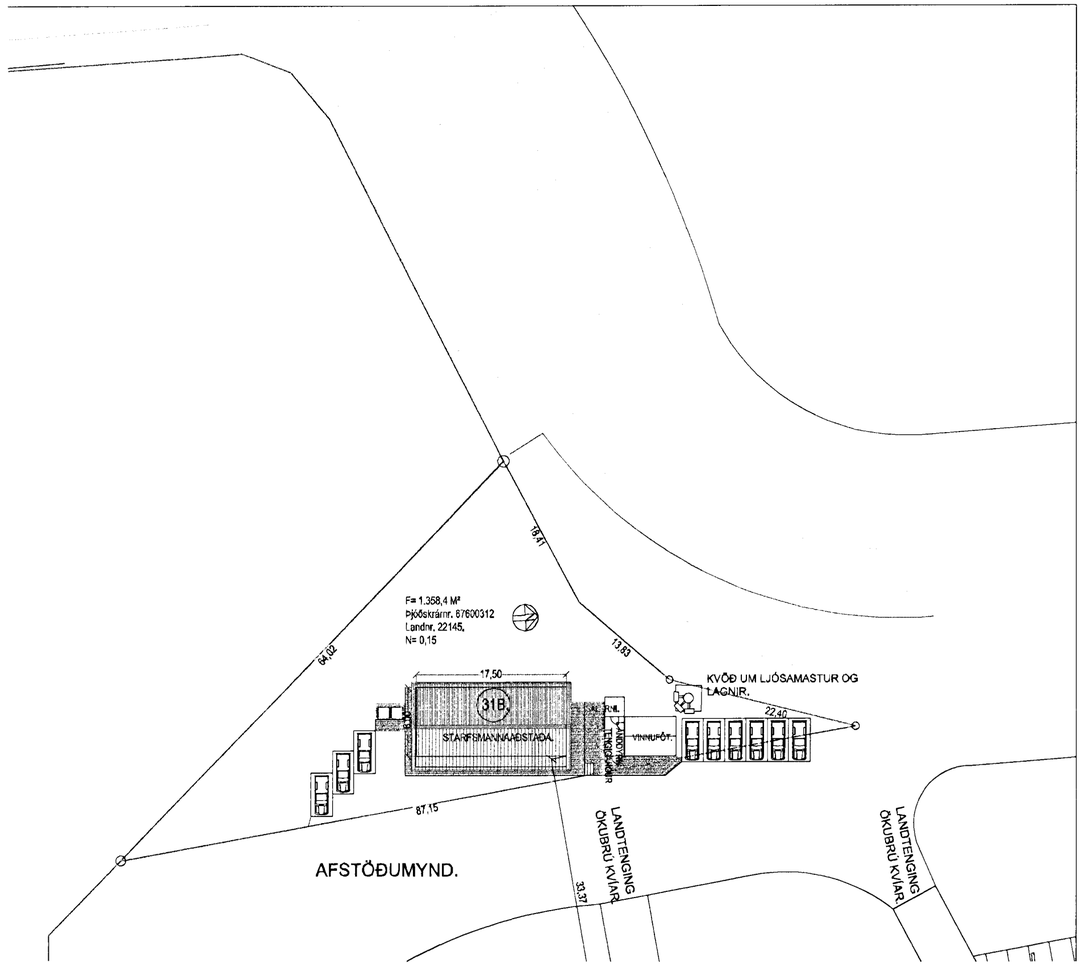

Samþykkt þann
11 APR. 2013
Byggingafulltrúinn í Hafnarfirði
F.h. Brynjar Rafn Ólafsson

Skráningartafla: Óseyrarbraut 31b Hafnarfirði — **Skrásetjari:** Sigurður Þorvarðarson
Landnúmer: 221450 — **Kennitala:** 141250-4189
Matshlutanúmer: 01 — Útgáfa: 4.01b — **Dags.:** 15.3.2013

Uppskipting og lýsing					Stærðir												
D0 Lokun	D1 Rými hæð-röð	D2 Notkun texti	D3 Höfuð-flokkun	D4 Eignar-hald	D5 Botnflötur m²	D5M Málflötur m²	D6 Stigar m²	D7 Op m²	D8 Brúttóflötur m²	D9 Brúttóflötur sh < 1,8	D10a Salarhæð min	D10b Salarhæð max	D11 Brúttó rúmmál m³	D12 Nettóflötur m²	D16 Birt flatarmál m²	Reiknitala skiptarúmmáls	D17 Skipta-rúmmál m³
		Matshluti			304,5	0,0	0,0	0,0	141,7	162,8			547,1	119,9	141,7		436,720
		Botn											28,3				
	01	**1. hæð**			141,7	0,0	0,0	0,0	141,7	0,0			396,8	119,9	141,7		
A	0101	**Starsm. aðstaða**	N	0101	141,7				141,7		2,80	2,80	396,8	119,9	141,7	2,80	335,720
BC	0102	**Verönd**	S	0101	101,0				101,0							1,00	101,000
	02	**Þakrými**			162,8	0,0	0,0	0,0	0,0	162,8			122,0	0,0	0,0		
A	0201	**Þakrými**	F	0101	162,8					162,8	0,16	1,34	122,0				

Athugasemdir

Sameignir sumra

Eignarhald

Eignar-hald	Notkun texti	Birt flatarmál m²	Skiptarúmmál Séreign m³	Séreign og sameign m³
0101	**Starsm. aðstaða**	141,7	436,720	436,720
	Alls	141,7	436,720	436,720

Bráðabyrgða starfsmannaaðstaða við dokkir VOOV í Suðurhöfn Hafnarfjarðarhafnar

VOOV ehf. hefur fengið vilyrði Hafnarstjórnar Hafnarfjarðarhafnar að staðsetja bráðabyrgða hús, starfsmannaaðstöðu á athafnasvæði Vélsmiðjunnar við flotkvíar við í Suðurhöfn.
Fyrirhuguð aðstaða hefur verið kynnt heilbrigðisefirliti Hafnarfjarðar og uppfyllir hún kröfur þelrra.
Til frekari skýringa skal það upplýst að byggingar verða þannig frágengnar að þær má flarlægja þegar ekki er lengur þörf fyrir þær og varanleg aðstaða hefur verið byggð á lóð fyrirtækisins.

Óseyrarbraut 31B Hafnarfirði.

STH. Teiknistofan ehf. Strandgötu 11 220 Hafnarfirði.
STH. Teiknistofan ehf.Sigurður Þorvarðarson byggingafræðingur bfi.
STH. teiknistofan ehf. kt. 510298-2789. Kt. aðalhönnuðar: 141250-4189.
Sími: 5651510, og 8928534. Netfang: teiknistofan@simnet.is

Skýringar:	Aðaluppdráttur.
Teikning:	Grunnmynd, afstöðumynd.
Mælikvarði:	1 : 100/ 1:1000.
Undirskrift:	
Blað nr: 2 af 2.	Dagsetning: 15 mars 2013.
Breytt:	