



Samþykkt þann
02 APR. 2013
Byggingafultrúinn í Hafnarfirði
F.h. Brynjar Rafn Ólafsson

Upphaflegur höfundur: ES Teiknistofa

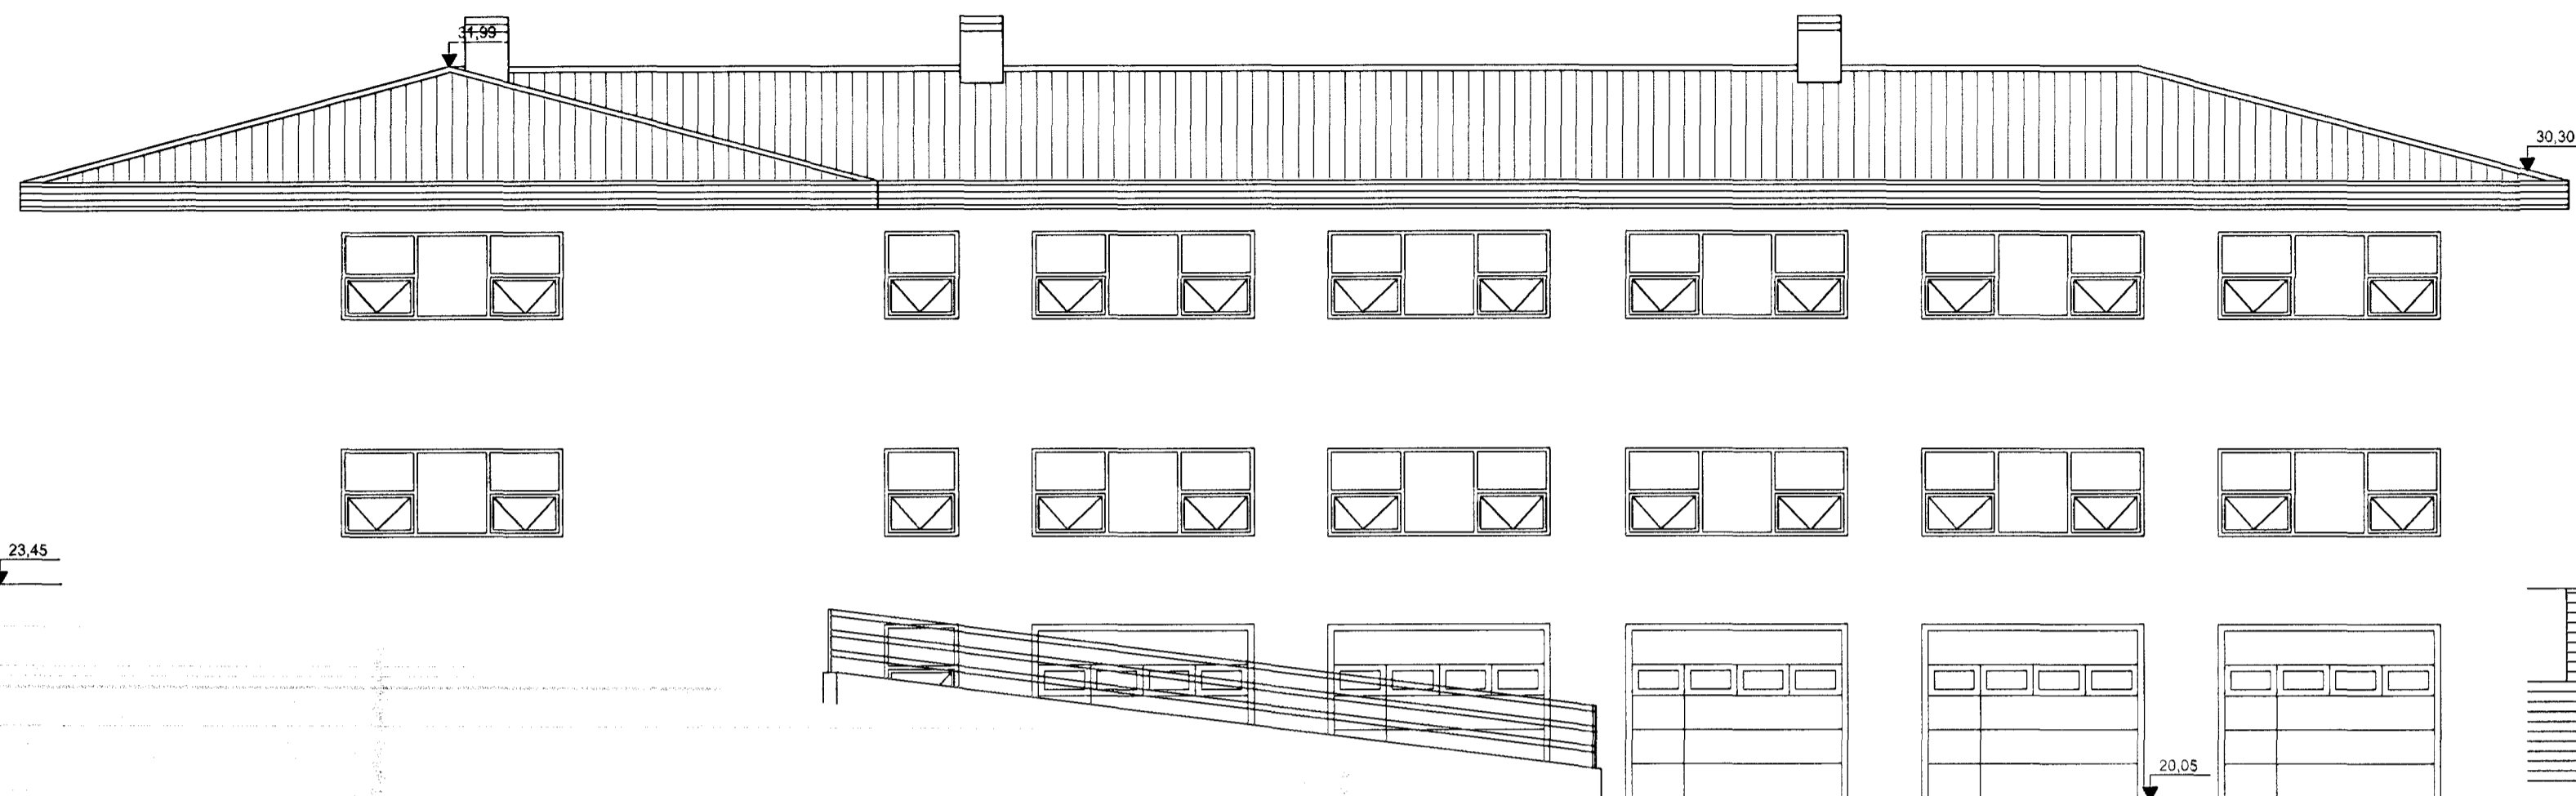

ÚTLIT NORÐUR
MKV 1:100

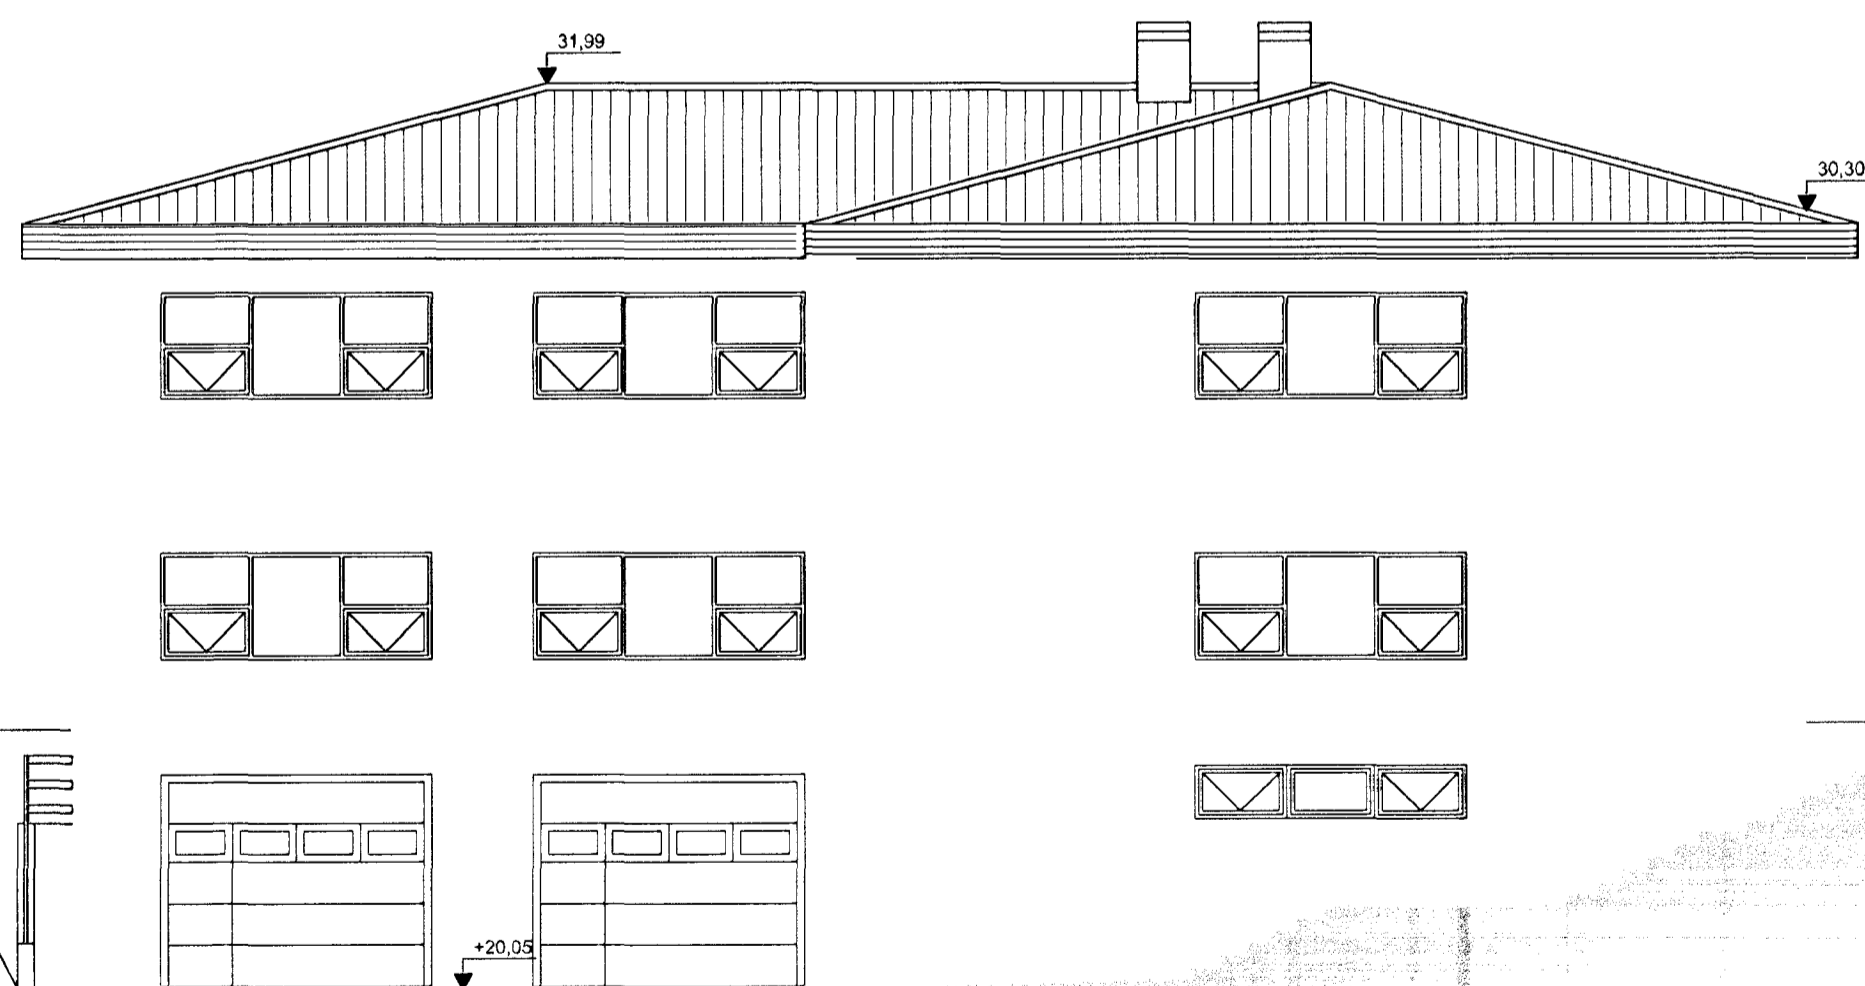

ÚTLIT VESTUR
MKV 1:100

HÚSFÉLAGIÐ TRÖNUHRAUNI 1
VERKKAUPI / EIGANDI
SKRIFSTOFU- OG VERSLUNARHÚSNÆÐI
TEGUND VERKS


TRÖNUHRAUN 1
GATASTADSETNING

AÐALUPPDRAÐTUR
NORÐUR- OG VESTUR ÚTLIT

LANDNÚMÉR: 122747
STADGR.: 1400-1-88800010
MHL: 02
MKV: 1:100
BLAÐSTÆRD: A2
ÚTGÁFA DAGS: 14.03.2013
STOFN DAGS: 12.03.2013
TEIKNAD: IP/HB
YFIRFARIÐ: AE

0632 - 07 - 0 - A - (99) - 306 - 00

VERKNR. MAPPA SVÆÐI AÐYRGÐ SFB NR. RADNR. ÚTGÁFA

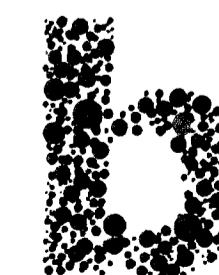

BATTERÍÐ | ARKITEKTAR

Trönuhraun 1 | 220 Hafnarfirði | S: 54 54 700 | batteri@arkitekt.is | www.arkitekt.is

© BATTERÍÐ | ARKITEKTAR
ÖLL AÐNOT OG AFRITUN TEIKNINGAR AÐ HLUTA EÐA Í HEILD ER HÁÐ SKRIFLEGU LEYFI HÖFUNDA

Jón Ólafur Ólafsson FAI
kt: 090658-4099

Sigurður Einarsson FAI
kt: 110457-2789

Sigurður Harðarson FAI
kt: 030446-3999