




1. Hæð Borgahella mhl-01  
1 : 100

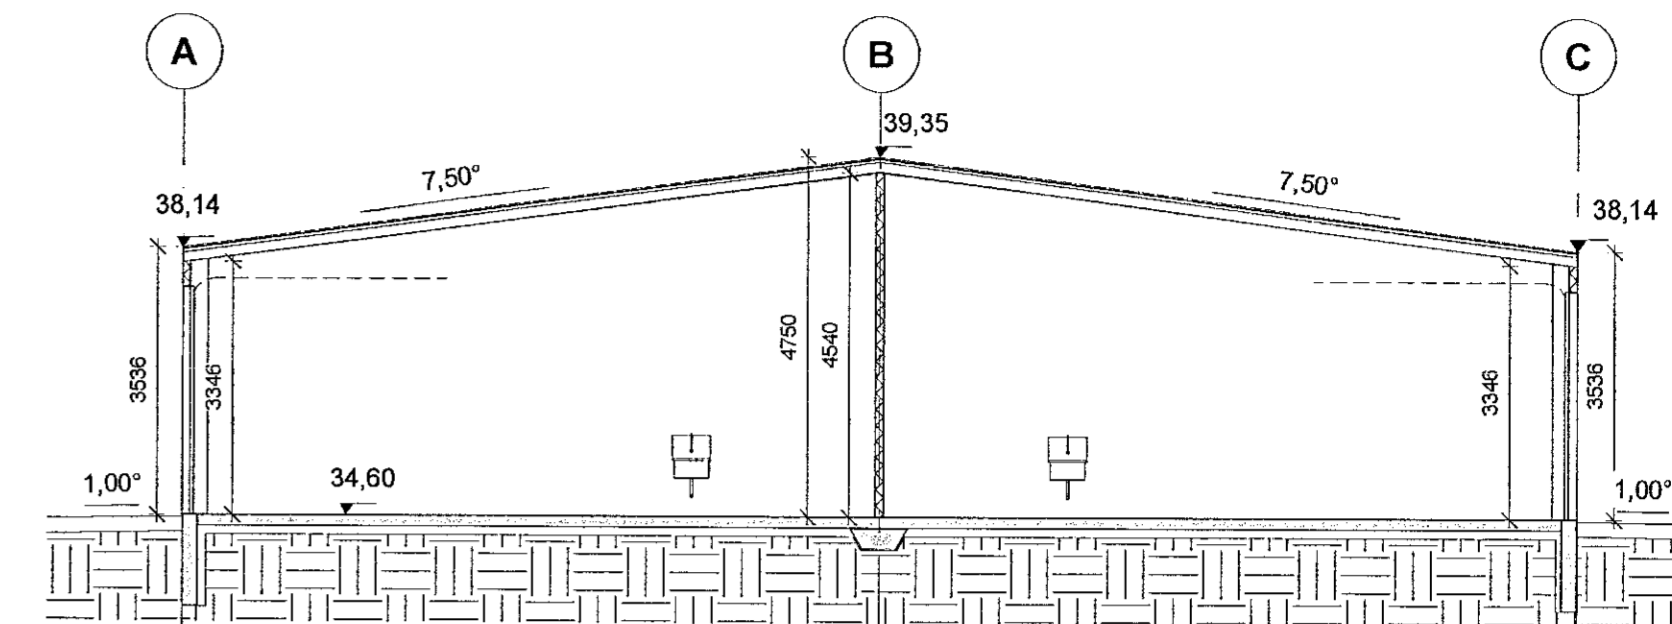


6 Snið A-A mhl. 1  
1 : 100

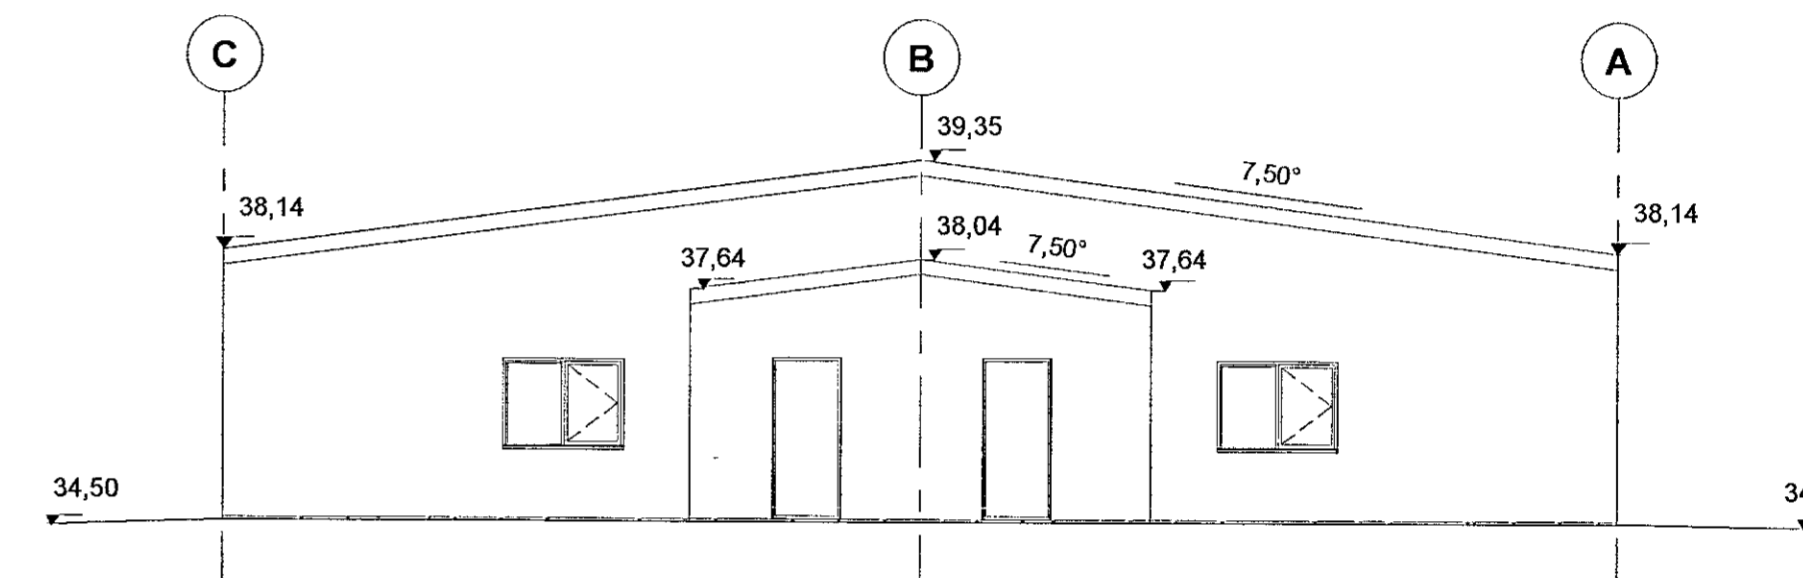


2 Norðurvestur gaffl Mhl. 01  
1 : 100

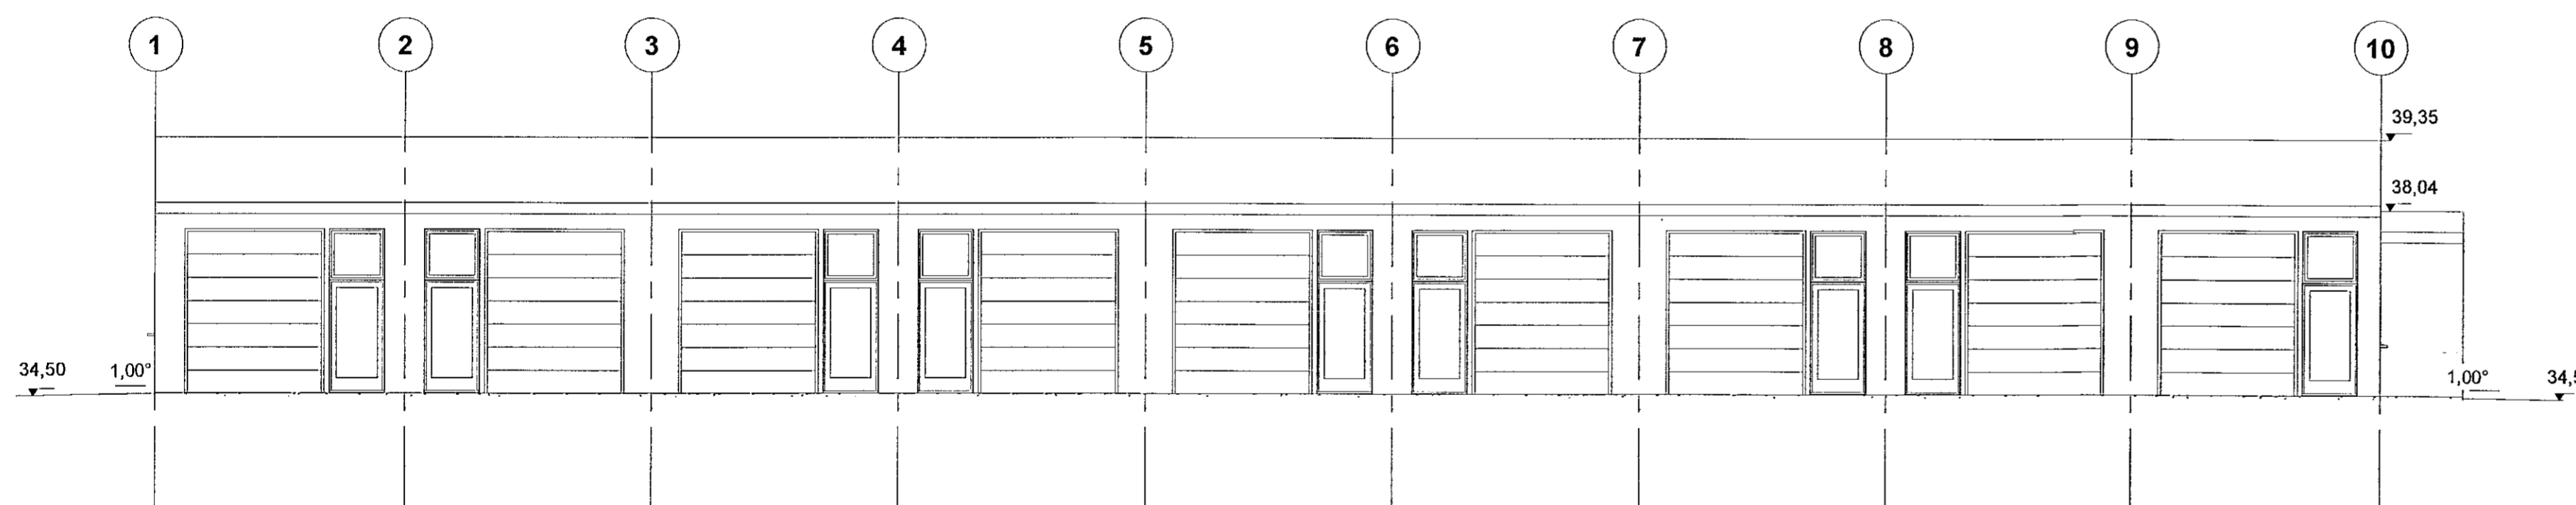

3 Norðaustur hlið Mhl. 01  
1 : 100

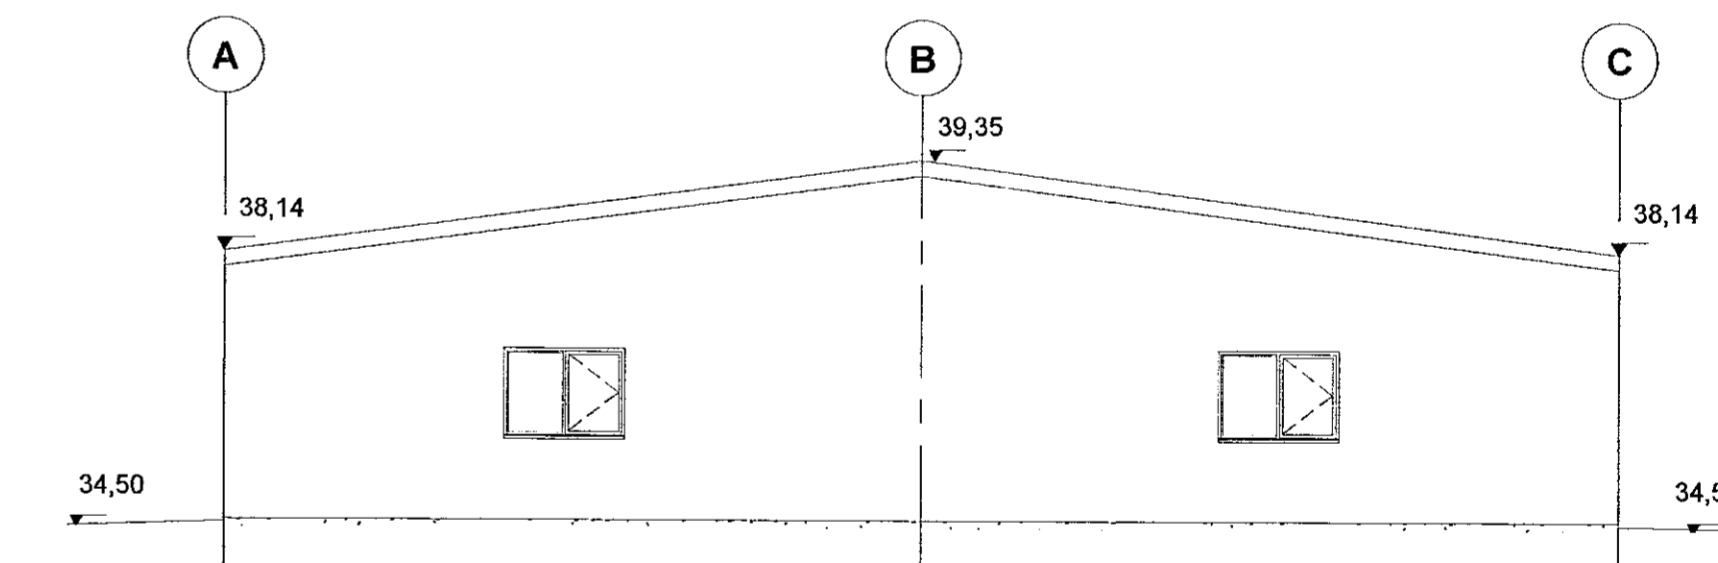

5 Suðaustur gaffl Mhl. 01  
1 : 100

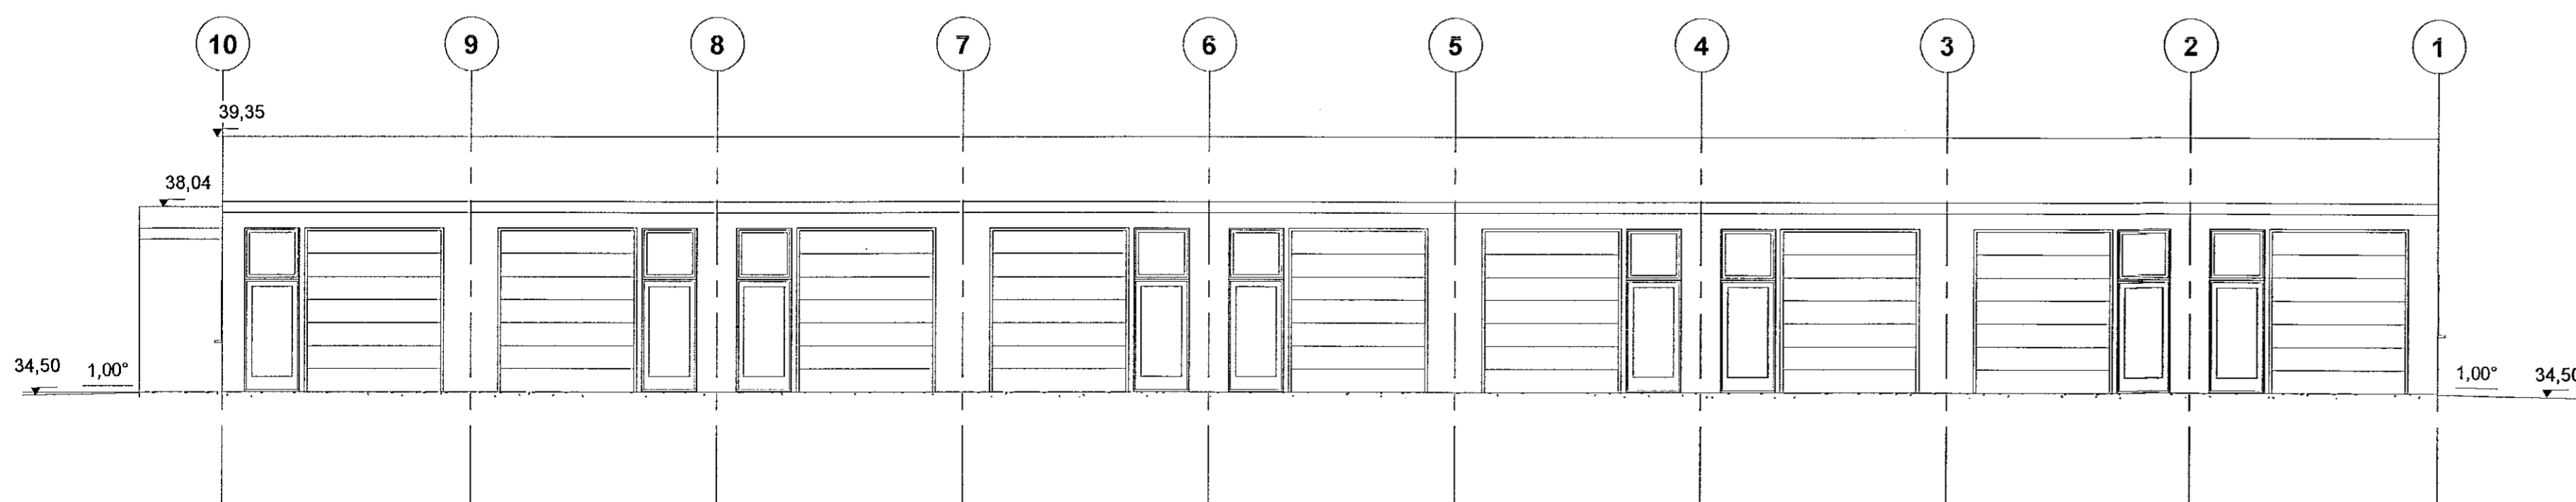

4 Suðvestur hlið Mhl. 02  
1 : 100

Breyting Dags Unnið

Grunnmynd, útlit og snið\_Mhl01

Verk	Borgahella 13
Verkkaupi	
Heiti	Aðaluppdráttur
Mkv.	1:100
Dags	07.11.2021
Hannað	lr
Teiknað	lr/rki
Yfirarið	lr

Ártún ehf

540389-1019  
Lárus Ragnarsson Byggingafræðingur BÞÍ  
2201 60-3439  
Brúdukvísi 6 110 Reykjavík  
s 821 6023 larus@artun.is

Hönnunarstjóri  
*Lárus Ragnarsson*

Verkrn.	teikning	breyting
00-00	103	A

HEILBRIGDISEFTIRLIT  
HAFNARFJARDAR-  
OG KÓPAVOGSSV.ÉDIS  
Garfatorgi 5 - 210 Garðabæ  
3/12 2021 *[Signature]*

MANNVIT M.  
SIAS  
14.12.2021

Ekki skal mæla af teikningu, aðeins mäséttar  
stærðir eru í gildi. Framkvæmdaraðili skal  
sannreyna öll mál á verkstað.