




1. Hæð Borgahella mhl-02  
1:100

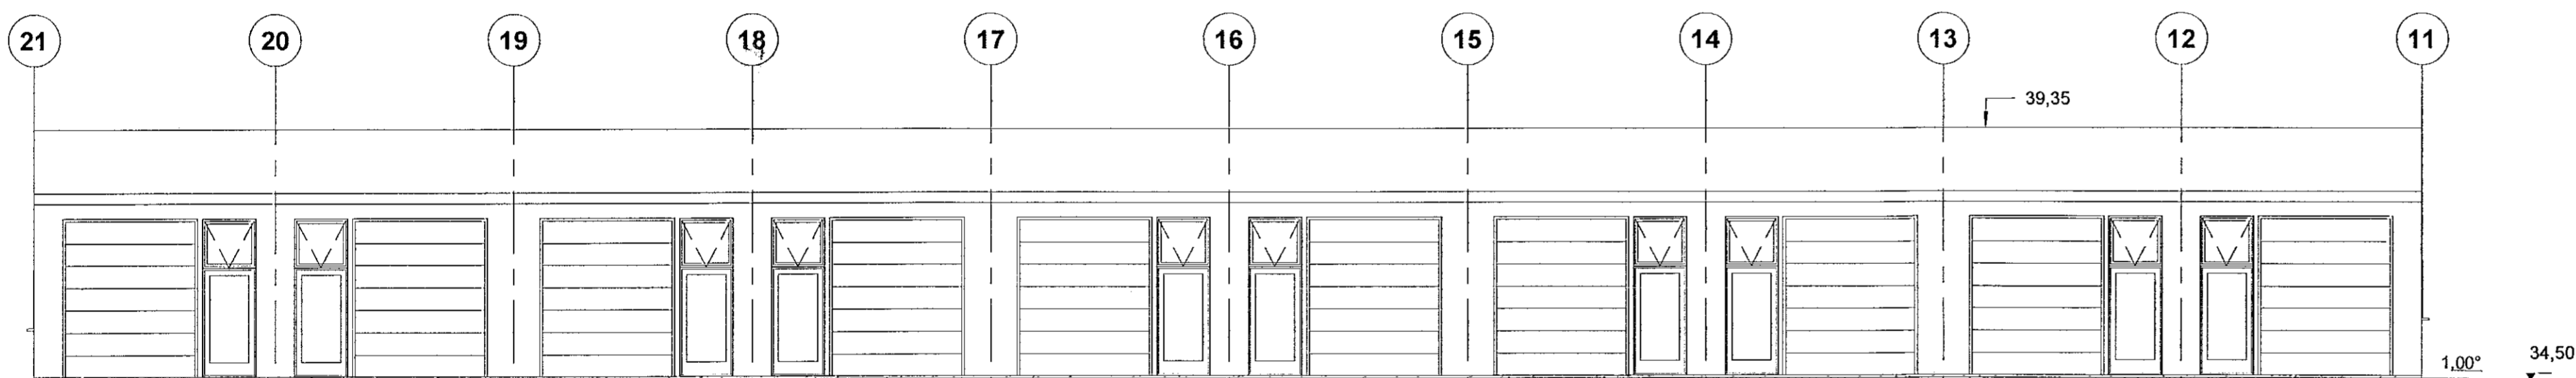


2. Suðvestur hlið Mhl. 2  
1:100

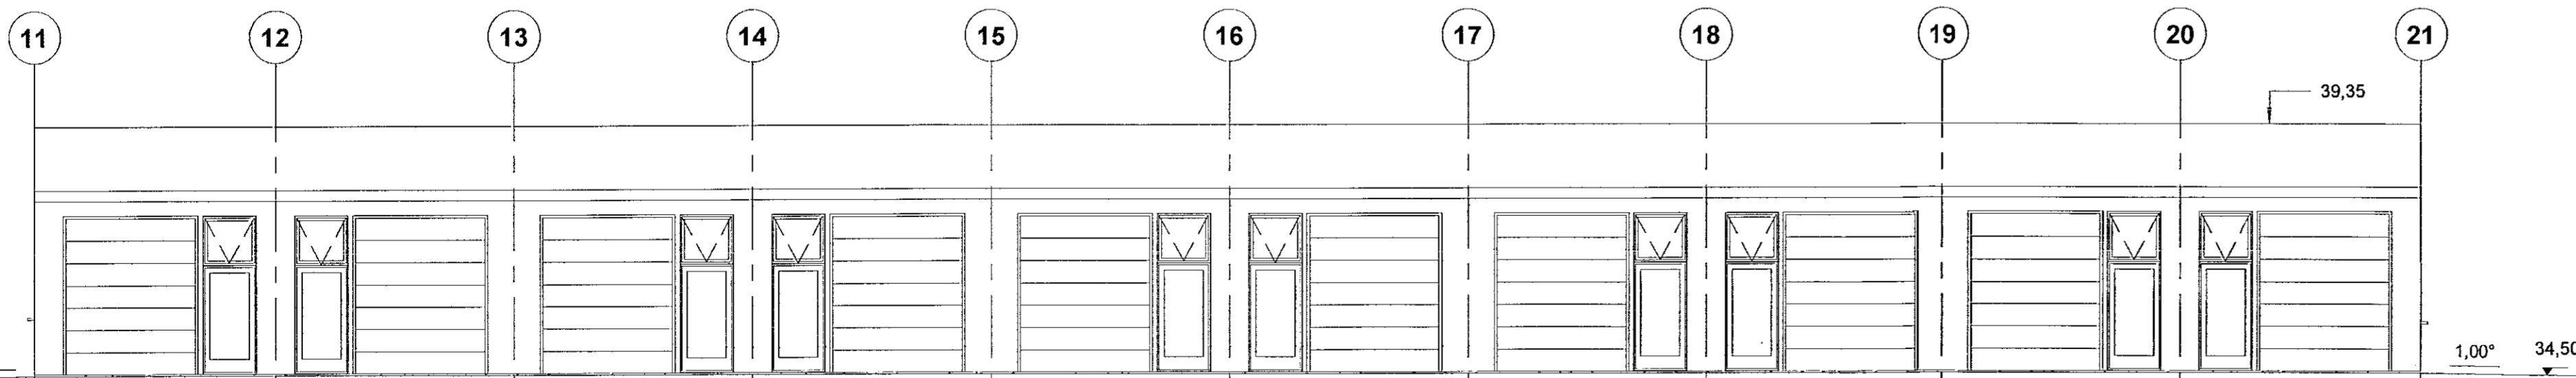


3. Norðaustur hlið Mhl.02  
1:100

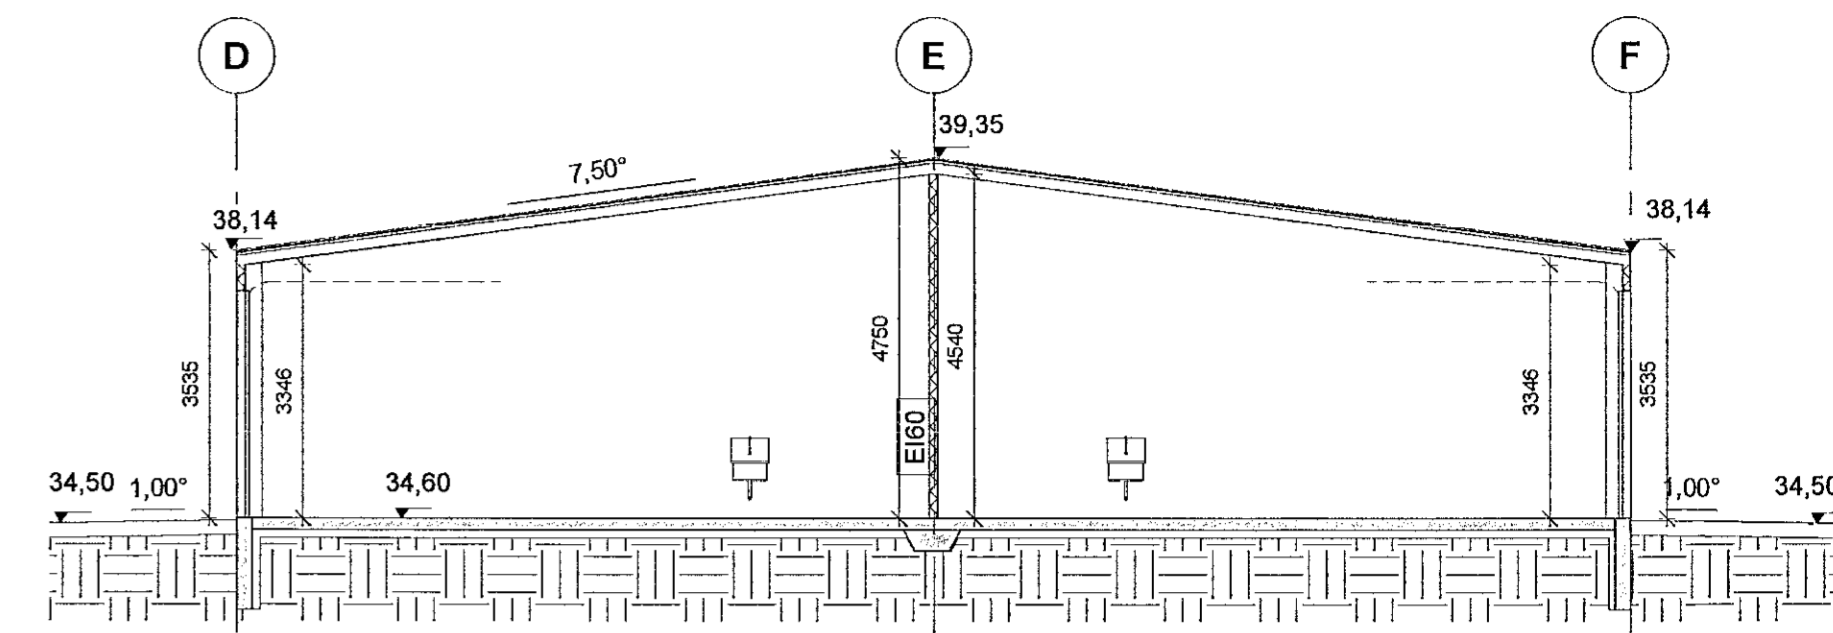

6. Snið A-A mhl. 2  
1:100

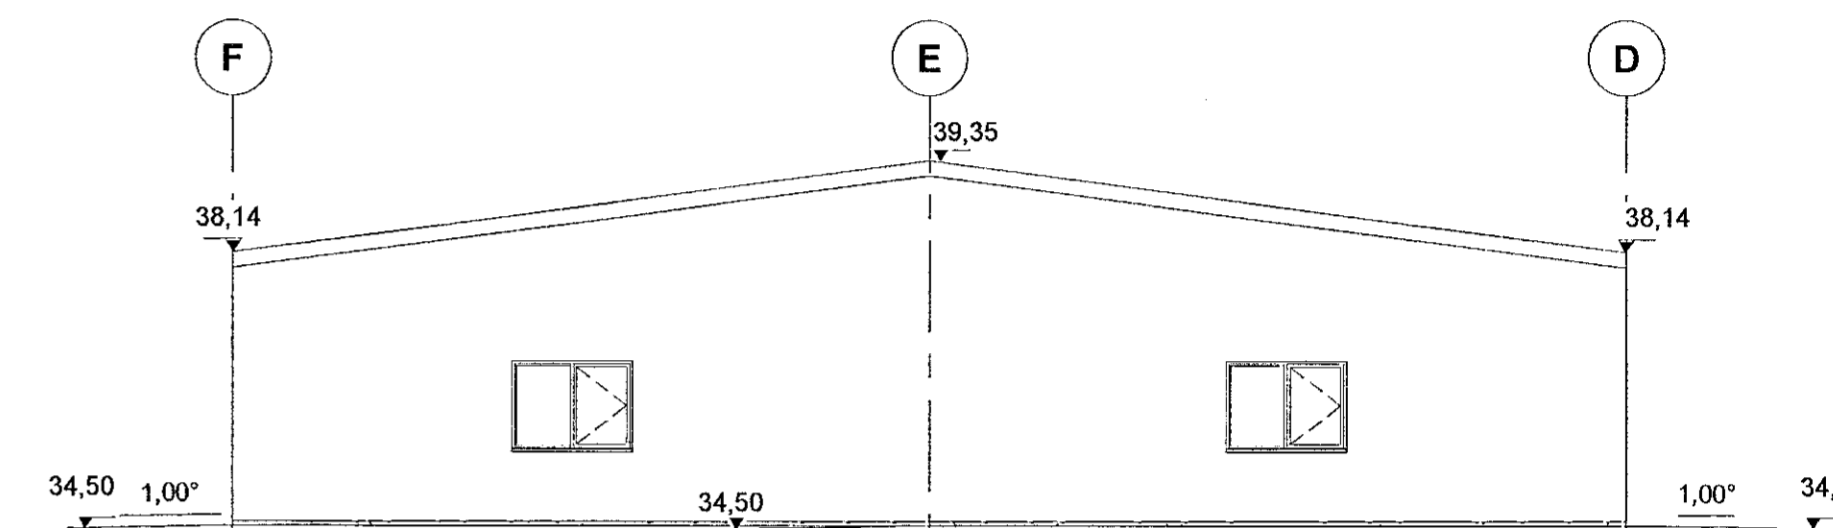

4. Norðvestur gafi Mhl. 2  
1:100

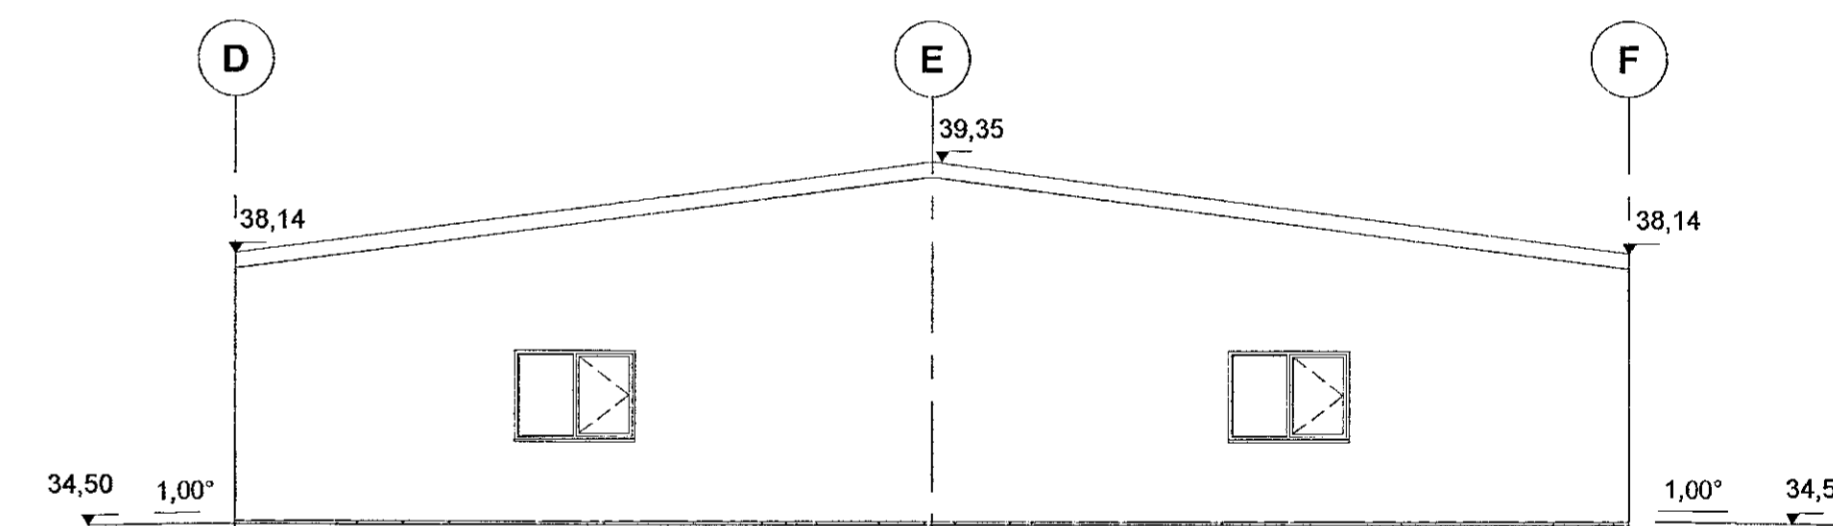

5. Suðaustur gafi Mhl. 2  
1:100

Breyting Dags Unnið

Grunnmynd, útlit og snið\_Mhl02

|           |               |
|-----------|---------------|
| Verk      | Borgahella 13 |
| Verkaupi  |               |
| Heili     | Tillaga       |
| Mkv.      | 1:100         |
| Dags      | 07.11.2021    |
| Hannað    | lr            |
| Teiknað   | lr/kl         |
| Yfirfarið | lr            |

Ártún ehf

540389-1019  
Lárus Ragnarsson Byggingafræðingur BFI  
220160-3439  
Brúdukvísl 6 110 Reykjavík  
s 8216023 laurus@artun.is  
Hönnunarstjórn

HEILBRIGÐISEFTIRLIT  
HAFNARFJÁRDAR-  
OG KÖPAVOGSSVÆÐIS  
Gæðatölur 5-20i Gæðatölur  
112.021.021

MANNVIT M  
K. 430972-0166  
1998-01-01  
Gæðatölur

SHS  
14.12.2021

Ekki skal mæla af teikningu, aðeins málsettir stærðir eru í gildi. Framkvæmdaraðili skal sannreyna öll mál á verkstað.