


SNID a-a

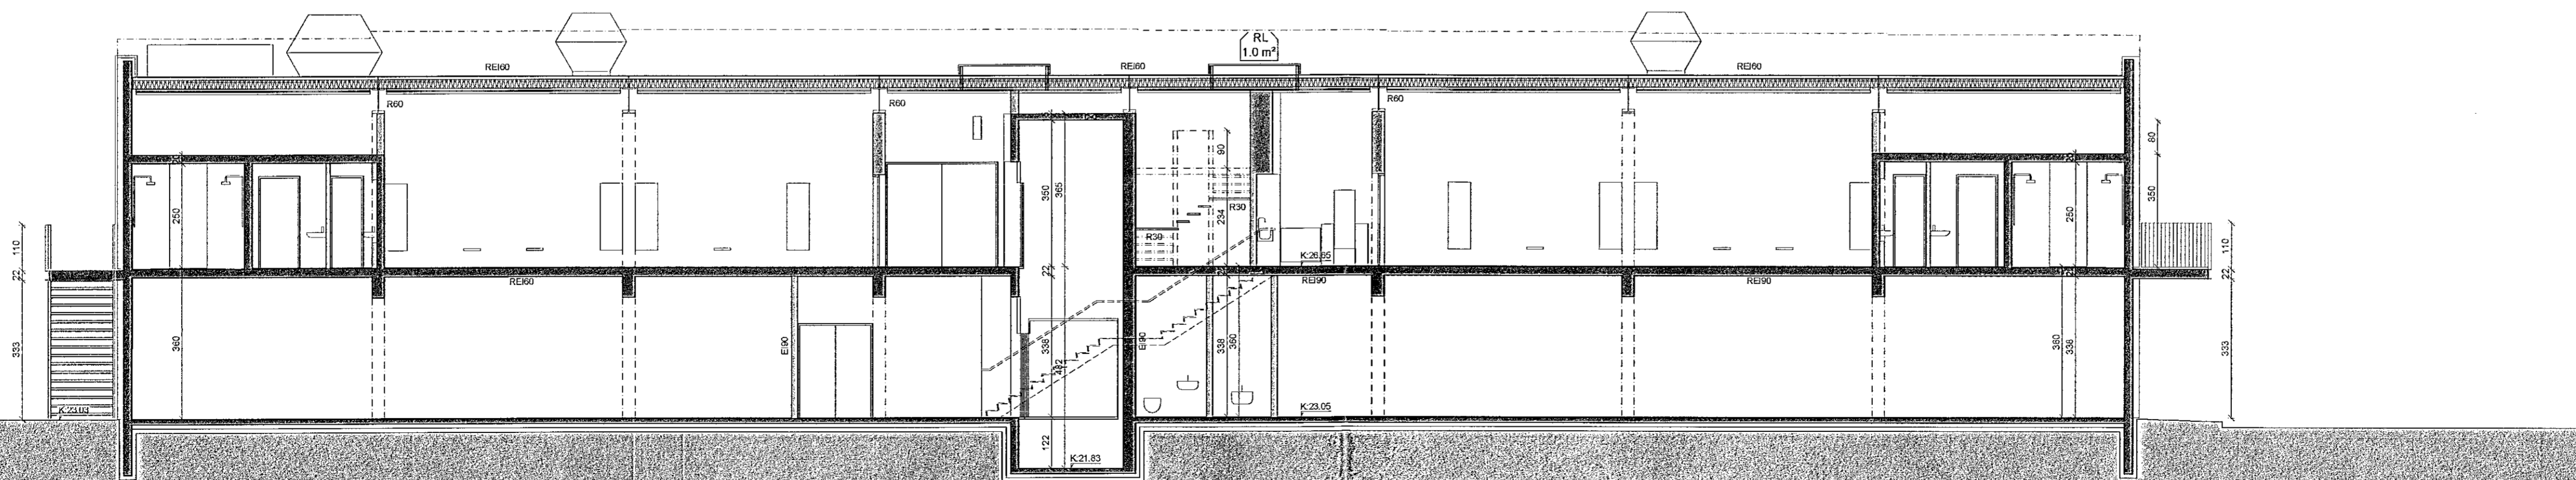

SNID b-b

C:
B:
A: sálir sameinaðir á 1. og 2. hæð síðani áfangs 08.11.2021
BREYTINGAR: DAGS:

LYKILMYND:
SAS
24.11.2021

Gf 9.12.2021
HEILBRIGDISEFTIRLITS
HAFNARFIJRDAR-
OG KÓPÁVOGSSVÆDIS
Garðabíó 5 - 210 Garðabíó
Kallsteinnsson
Arni Arnason 2021.11.08
10:53:31
31200'00'

Heilsuræktarstöð Tjarnarvöllum 7

ADALUPPDRÁTTUR 2. ÁFANGI
SNID A-A OG B-B

VERK: WCTJ-1706
KVARDI: 1:100 TEIKNAD: AL
DAGS: 27.03.2019 SKRÁ: grunnur-2.dwg

ÚTI INNI

ARKITEKTAR
ÞINGHÖLTSSTRÆTI 27 101 REYKJAVÍK
SÍMAR 5927660 & 5627660 FAX 5927661
NETFANG: ul@ul.is
VEFFANG: http://www.ul.is
BALDUR Ó. SVAVARSSON ARKITEKTAR FAI
120357-5149
JÓN ÞÓR ÞÓRVALDSSON ARKITEKTAR FAI
021256-7579

TEIKNINGANR. A-104 BREYTING: A