




SUÐVESTUR 1:100

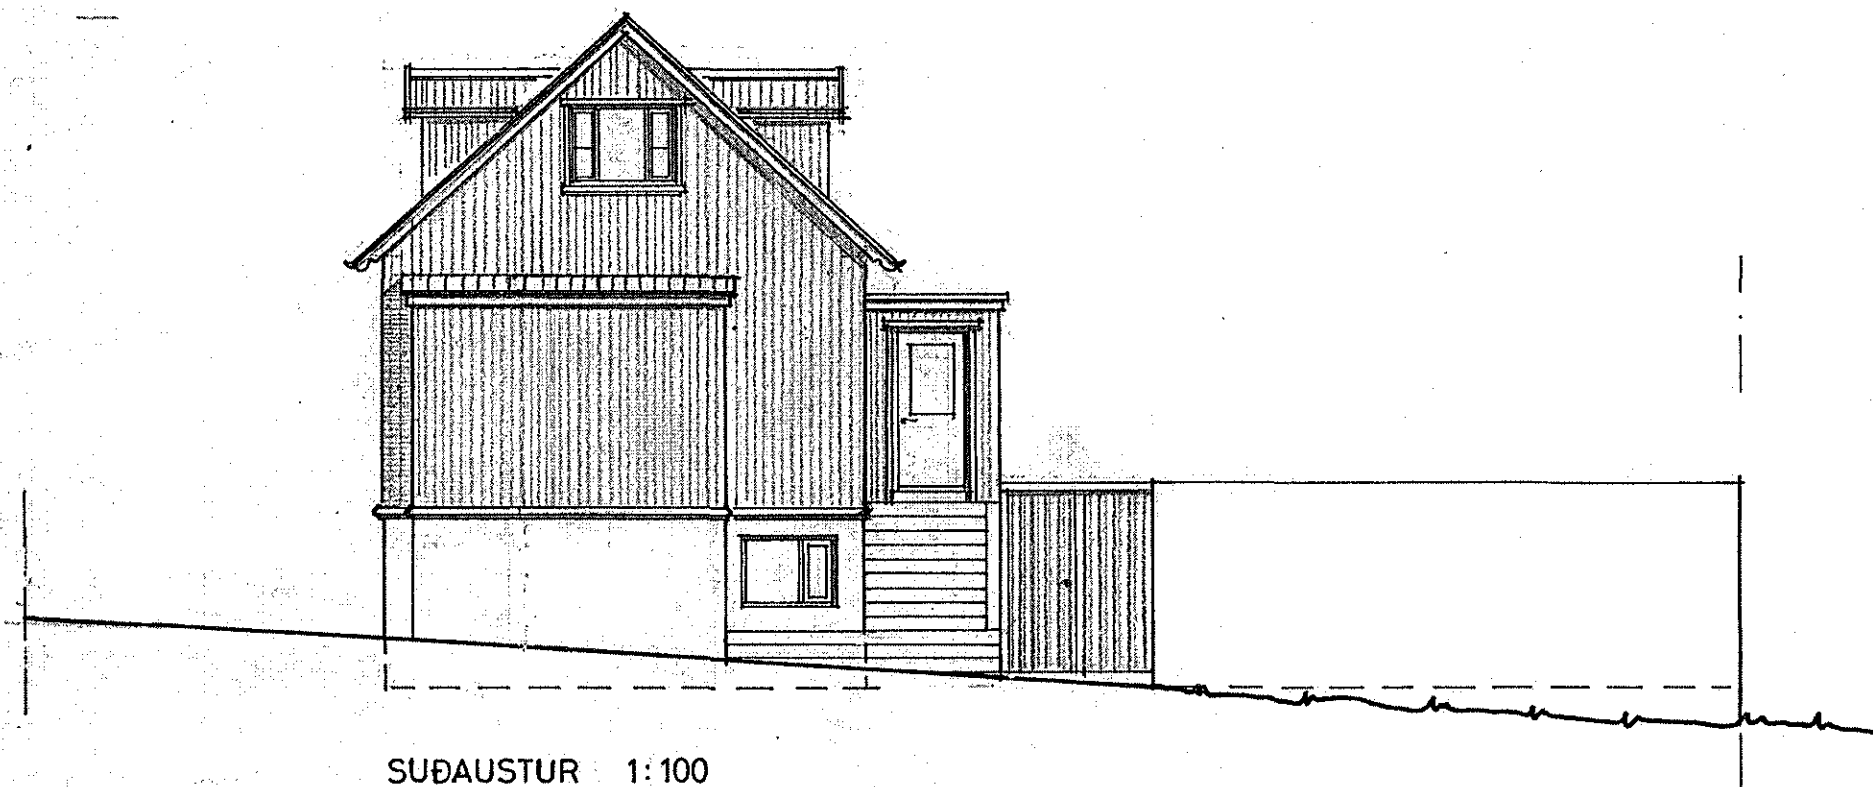

SUÐAUSTUR 1:100

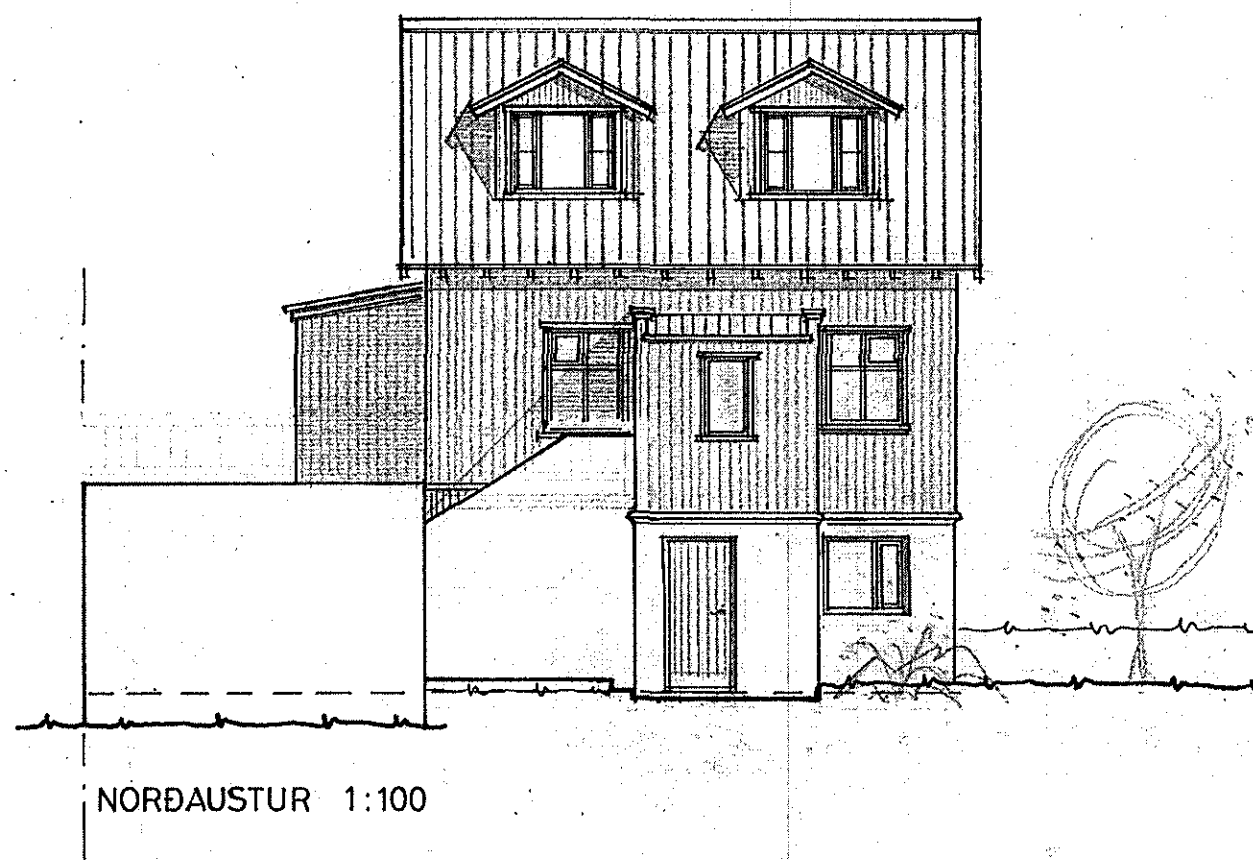

NORÐAUSTUR 1:100

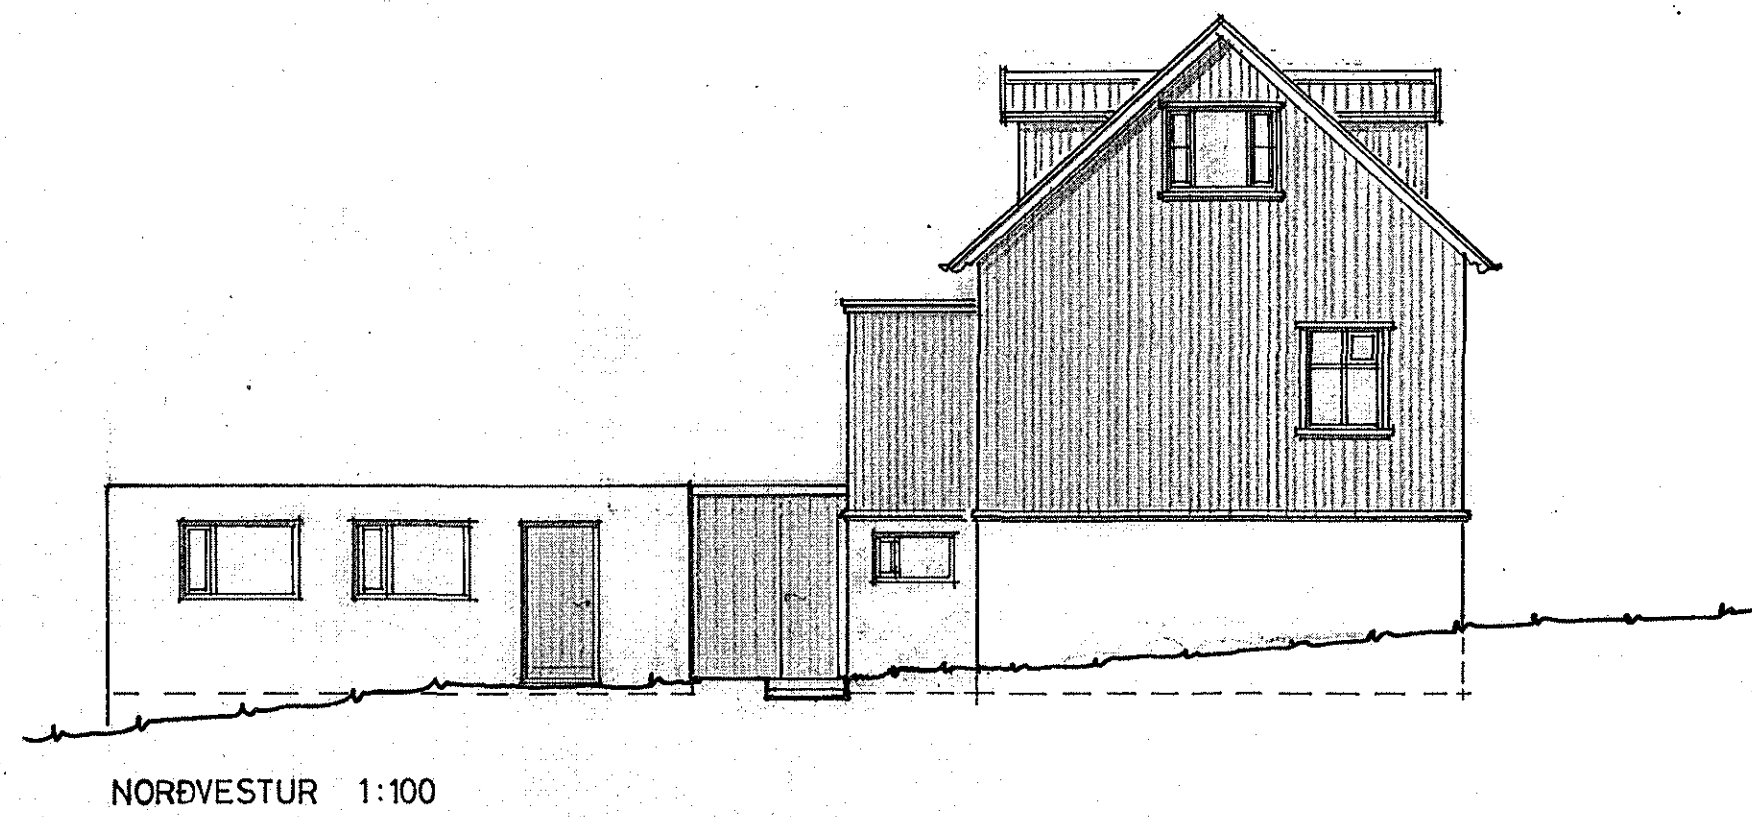

NORÐVESTUR 1:100

BREITT Í JÚNÍ 1983

TEIKNISTOFAN REYKJAVÍKURVEGI 60, 220 HAFNARFIRÐI
 PÁLL V. BJARNASON ARKITEKT, FAI s.54355

146.02

BRATTAKINN 23, HAFNARFIRÐI EINBÝLISHÚS
 NÝTT RIS - VIÐBYGGING GLUGGABREYTING
 ÚTLITSMYNDIR

DAGS.	APRIL 1983
KVARDI	1:100
HANNAÐ	P.V.B.
TEIKNAD	A.E.
YFIRF.	P.V.B.

Páll V. Bjarnason *P.B.*