

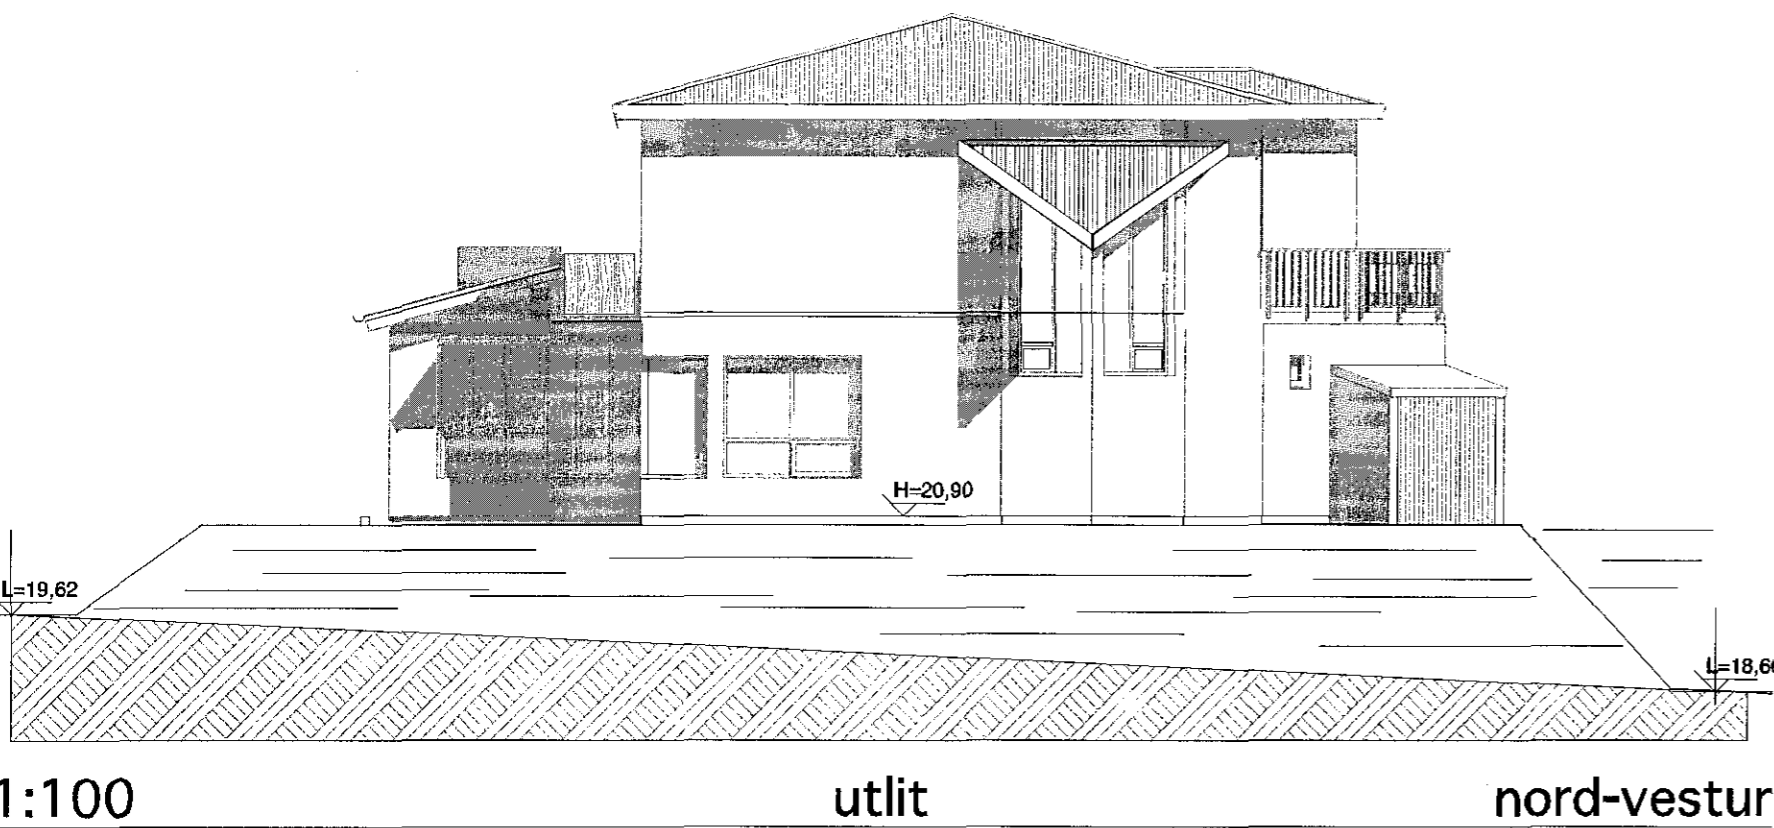
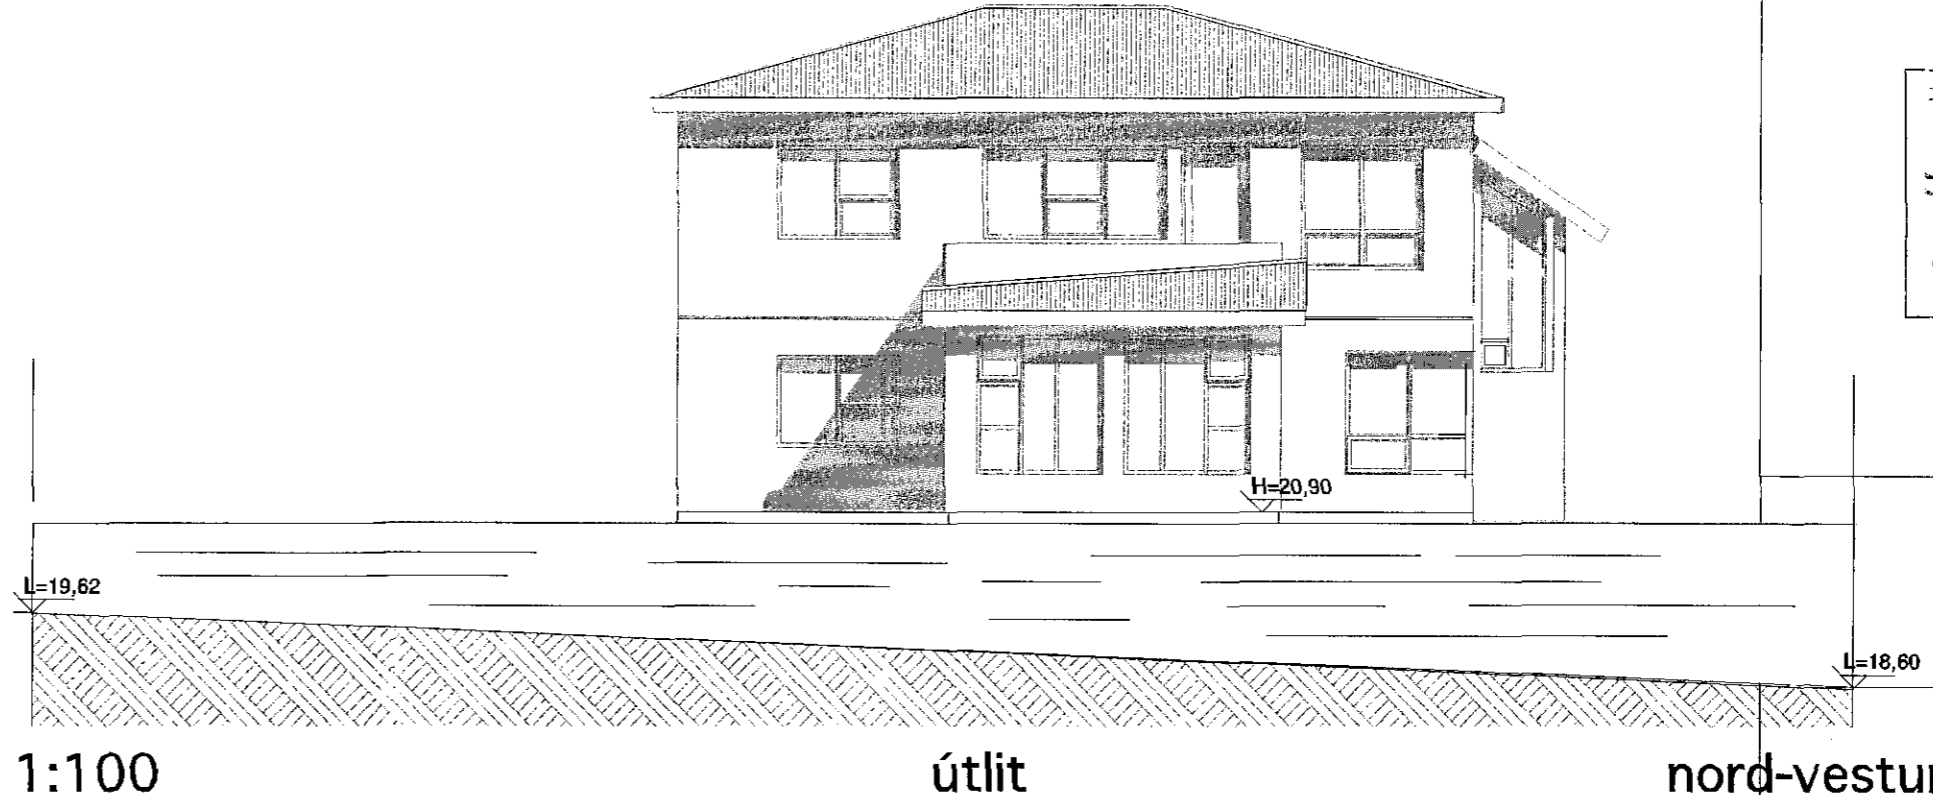


Samþykkt þann
 06 DES. 2013
 Byggingafulltrúinn í Hafnarfirði
 F.h. Brynjar Rafn Ólafsson

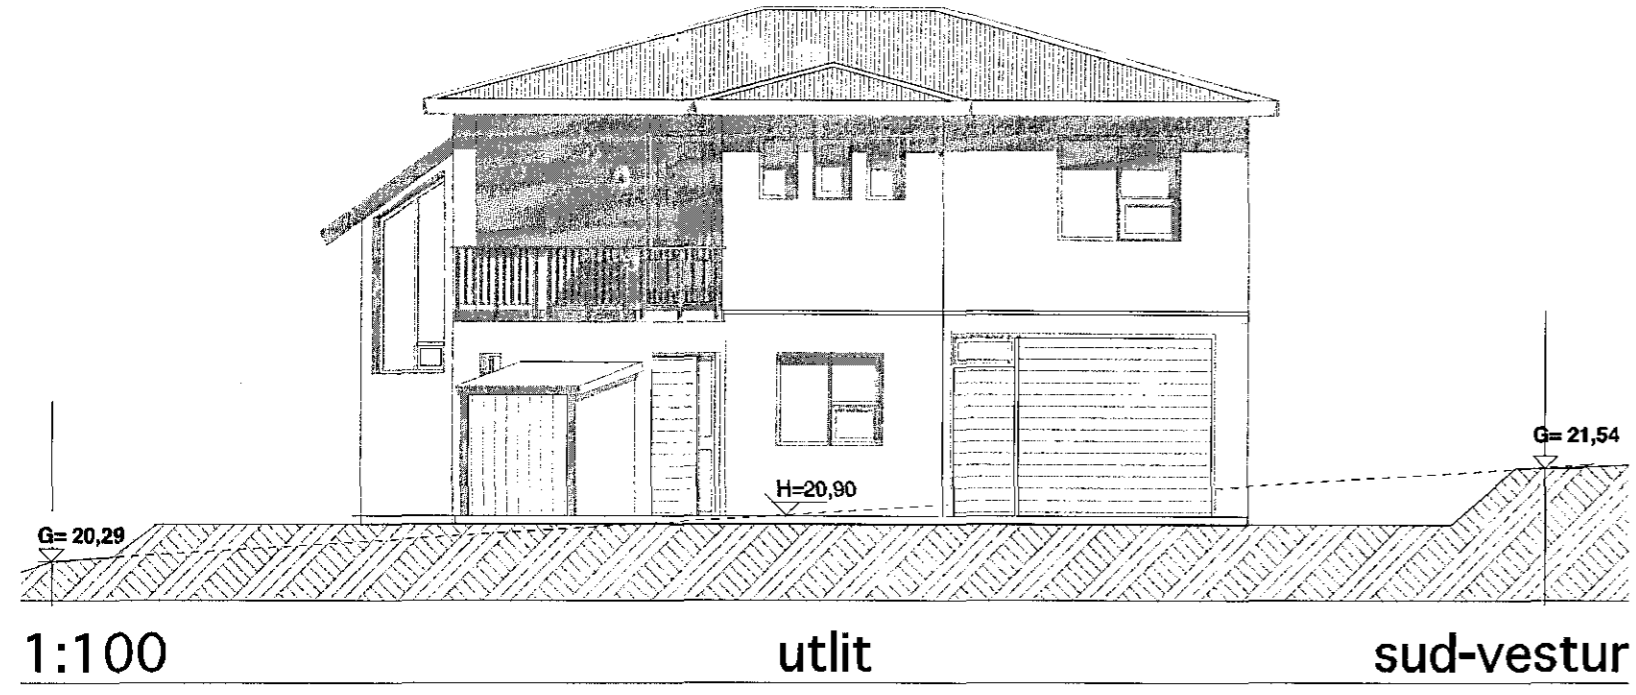

Skráningartafa: BRATTAKINN nr. 3, Hafnarfirði					Skrásetjari: Friðbjófur Sigurðsson													
Landnúmer: 175789					Kennitala: 200724-2249													
Matshlutanúmer: 01					Útgáfa: 4.01b													
					Dags.: 10/7/13													
Uppskipting og lýsing					Stærðir													
D0 Lokun	D1 Rými hæð-röð	D2 Nokun texti	D3 Hæð-röð	D4 Eignarhald	D5 Botnhæð m²	D5M Malhlutf. m²	D6 Stögar m²	D7 Op m²	D8 Brúðstólur m²	D9 Brúðstólur sn < 1,8	D10a Salarhæð min	D10b Salarhæð max	D11 Brúðstólur rúmmál m³	D12 Nefstólur m²	D16 Brúðstólur m²	Roknitala skiptarúmmáls	D17 Skiptarúmmál m³	
		Matshúti			197.1	0.0	5.0	5.0	192.1	2.4			596.0	160.5	189.7		481.954	
		Botn											22.9					
	01	1. hæð			111.2	0.0	5.0	0.0	111.2	2.4			299.3	92.9	108.8			
A	0101	Íbúð	N	0101	60.3		5.0		60.3		2.70	2.70	162.8	50.7	60.3	2.70	136.890	
A	0102	Blígeymsla	B	0102	27.6				27.6		2.70	2.70	74.5	24.0	27.6	2.70	64.800	
A	0103	Geymsla	N	0101	6.4				6.4		2.70	2.70	17.3	4.6	6.4	2.70	12.420	
A	0104	Sorpgeymsla	T	0101	2.4				2.4	2.4	1.50	1.90	4.1	2.0	0.0	1.71	3.420	
A	0105	Garðskáli	N	0101	14.5				14.5		2.70	3.29	40.6	11.6	14.5	2.80	32.490	
	02	2. hæð			85.9	0.0	0.0	5.0	80.9	0.0			273.8	67.6	80.9			
A	0201	Herbergi	N	0101	85.9			5.0	80.9			1.30	3.90	273.8	67.6	80.9	3.19	216.644
C	0202	Svalir	S	0101	7.9				7.9								1.00	7.900
C	0203	Svalir	S	0101	8.4				8.4								1.00	8.400
Athugasemdir																		
Við útreikning nettóflata er miðað við að þykkt útveggja með einangrun sé 0,28 m.																		
Samleggir sumra																		
Eignarhald																		
		Eignarhald	Nokun texti	Þíft flakmál m²	Skiptarúmmál Séragn m³	Skiptarúmmál Séragn og sameign m³												
	0101		Íbúð	162.1	417.154	417.154												
	0102		Blígeymsla	27.6	64.800	64.800												
			Alla	189.7	481.954	481.954												

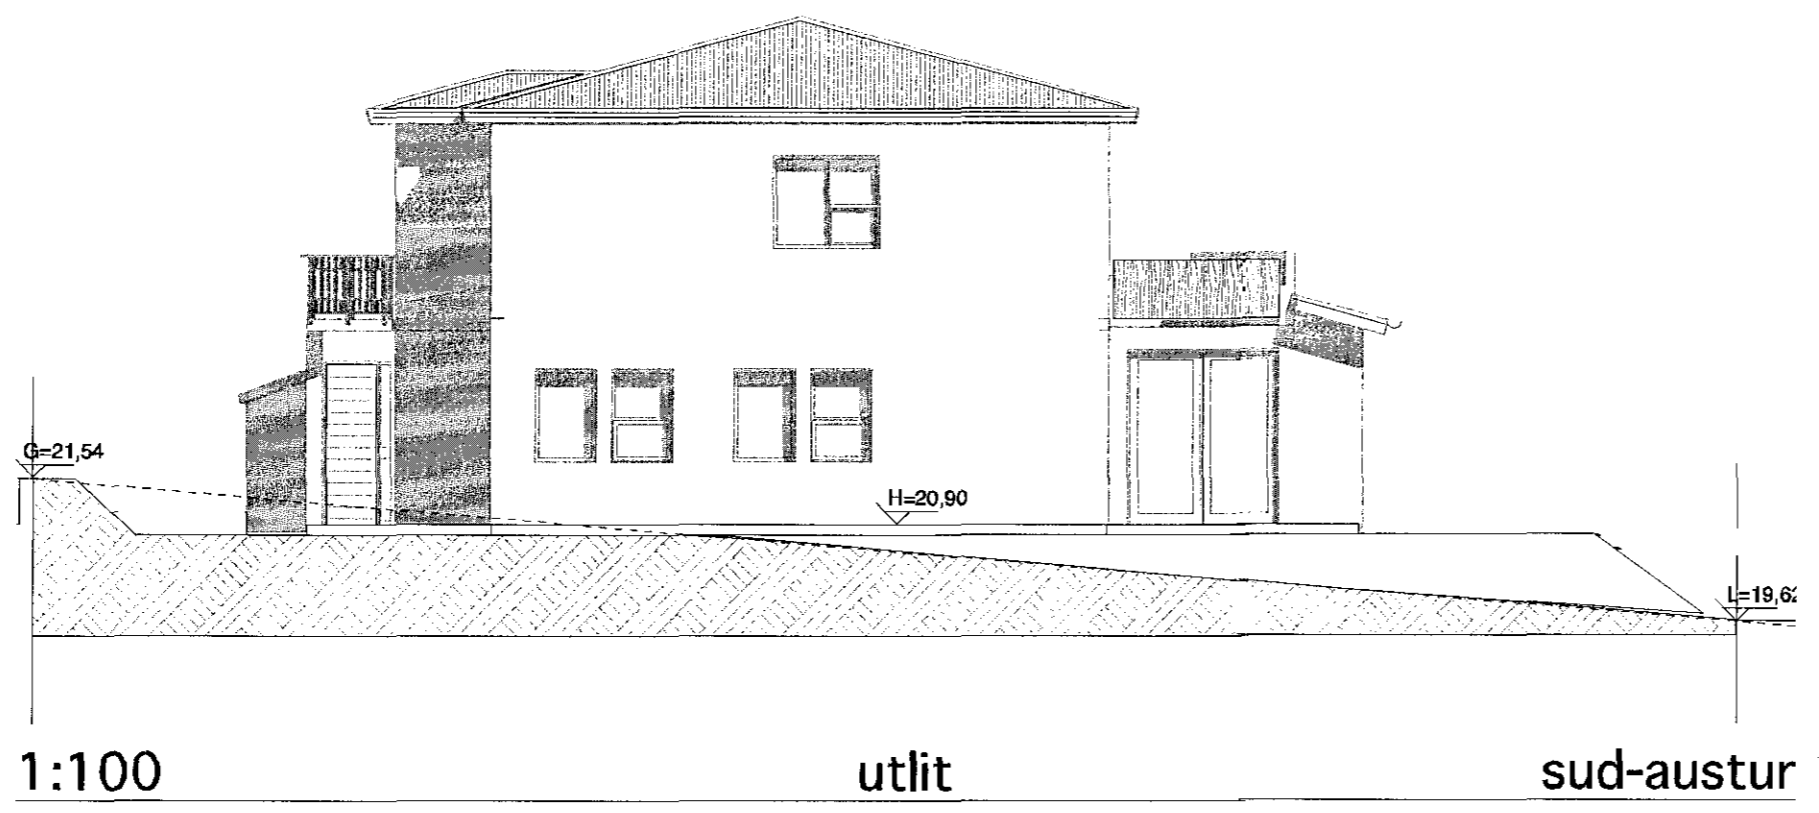

Breytt 5. nóv. 2013 : frekari frágangur teikn.

TEIKNISTOFAN Verkefni
BRATTAKINN 3 HAFNARFIRÐI
 VIÐBYGGING GARÐSKÁLI

Heiti
ÚTLITSMYNDIR
 SKRÁNINGARTAFLA

kvardi 1:100, verk. nr
 dags. 12 okt. 2013. dags br. 5. nóv. 2013
 hönnun G. G. teikn. nr
 teikn G. G. **A-2**

Hringbraut 17 220 Hafnarfirði
 s. 555-2020 FAX 555-2021
 Gísli G. Gunnarsson, BFÍ kt. 020649-2409
 kvardi@kvardi.is

Gísli Gunnarsson