Samþykkt þann
23 DES. 2000
Byggingarfulltrúinn í Hafnarfirði
F.h. Kristján Pórarinsson

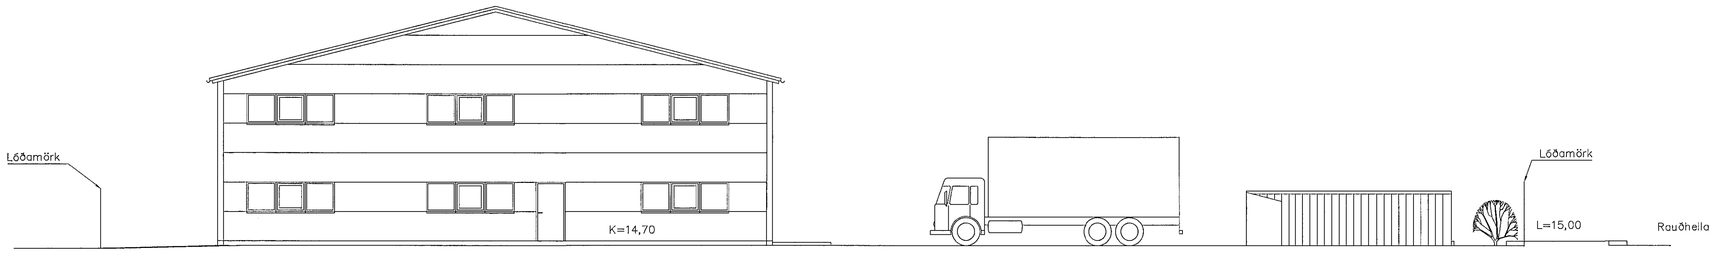

Útlit, Suður, 1:100

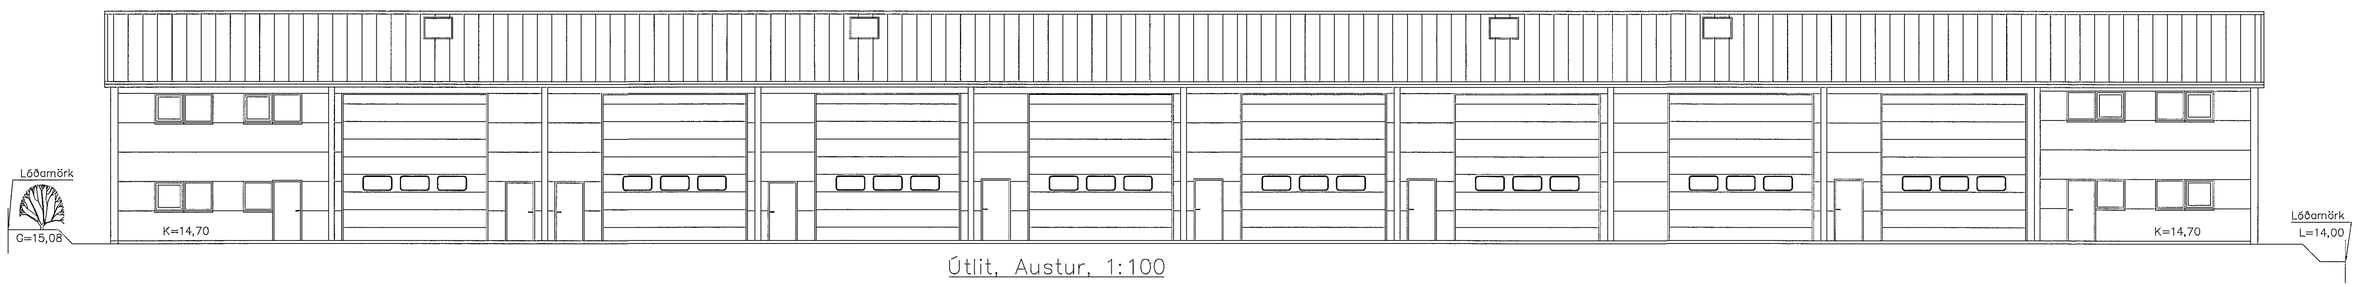

Útlit, Austur, 1:100

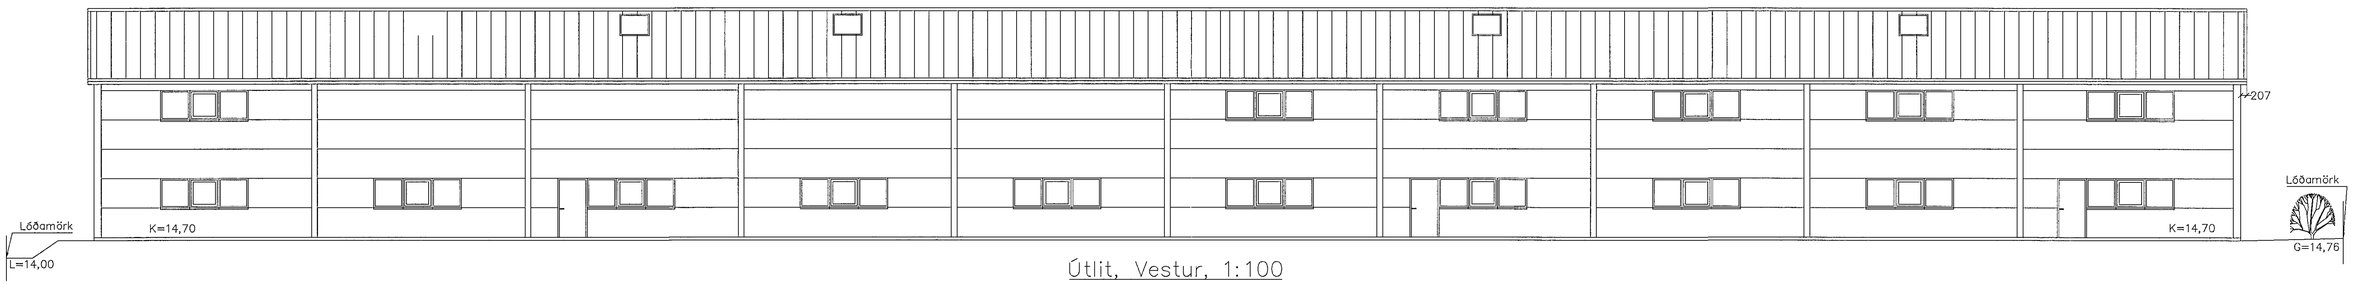

Útlit, Vestur, 1:100

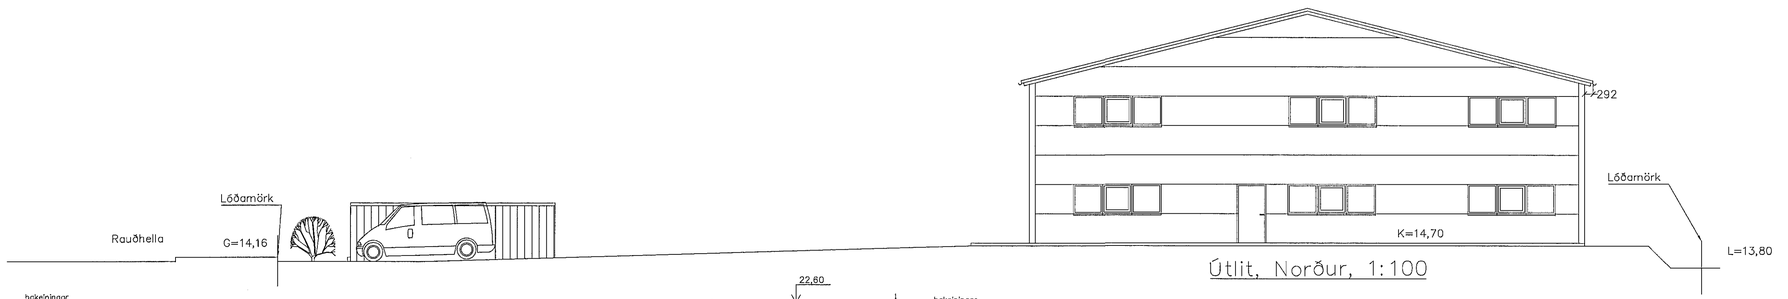

Útlit, Norður, 1:100

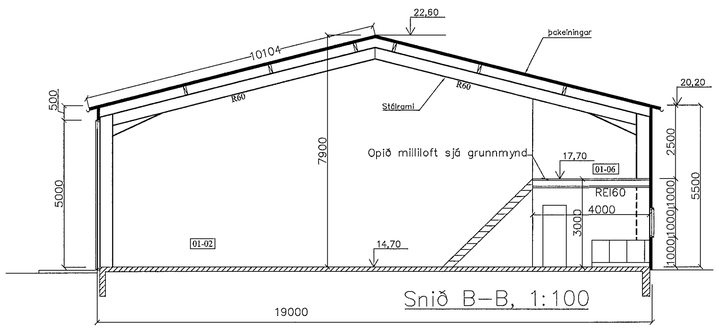

Snið B–B, 1:100

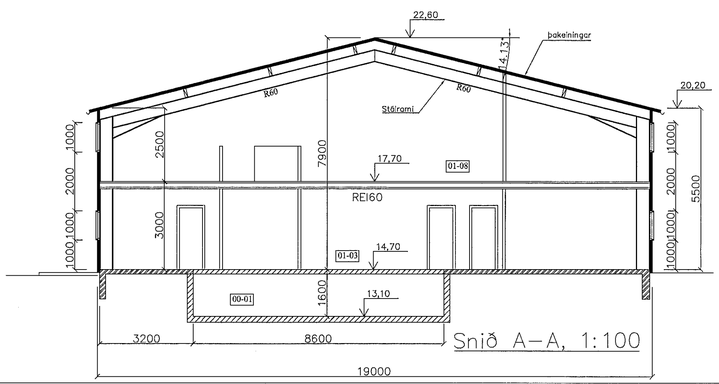

Snið A–A, 1:100

BR.	BR. DAGS.	EÐLI BREYTINGA.	SIGN.
01	14.11.99	Stærð og útlit	S.H.
02	14.08.00	Götunafni breytt og lóð minnkuð skv. skipulagsbr.	S.H.
03	11.12.00	Merkingum á milliloftum breytt, fá rýmisnúmer, vegna eignaskiptasamnings.	S.H.

STAÐUR: Rauðhella 16 ,220 HAFNARFIRÐI.

BLAÐ NR: 1-02

SKÝRING: Útlitsmyndir, Snið

KVARÐI: 1:100

Sveinbjörn Hinriksson, kt:160851-2529. byggingatæknifr. Brekkugötu 8, 220 Hafnarfirði
Sigurbjartur Halldórsson,kt:230656-3479,byggingatæknifr.Suðurgötu 78, 220 Hafnarfirði
Sími.:555-4008, 565-5707,861-9855.

REIKN: Sigurbj. H.

TEIKN: Sigurbj. H.

DAGS: 21/12 2000

SAMÞ:

VERK NR: rauðhella16